ОБЕКТ: ПУП - СПЕЦИАЛИЗИРАНА ПЛАН СХЕМА
ЗА ВОДОПРОВОД ДО УПИ XI-1104, КВ. 117, ПИ С ИДЕНТ. №36587.502.1104,
ПО КК НА ГР. КАСПИЧАН

ЧАСТ: СХЕМА НА ВОДОСНАБДЯВАНЕ

ВЪЗЛОЖИТЕЛ: ТИХОМИР СТОЕВ

Заличено на основание
чл.4, §2 и чл. 6, §3 от
Регламент (ЕС)2016/679.

ОБЩИНА - КАСПИЧАН
КМЕТ
Община Каспичан
ОДОБРЯВАМ
Кмет:
дата:

Заличено на основание
чл.4, §2 и чл. 6, §3 от
Регламент (ЕС)2016/679.

КАМАРА НА ИНЖЕНЕРИТЕ В ИНВЕСТИЦИОННОТО ПРОЕКТИРАНЕ
КИИП
ПЪЛНА ПРОЕКТАНТСКА ПРАВОСПОСОБНОСТ
Регистрационен № 13646
Секция:
инж. АНТОН СТЕФАНОВ
XVI-ата ГОДИНА

Заличено на основание
чл.4, §2 и чл. 6, §3 от
Регламент (ЕС)2016/679.

ПРОЕКТАНТ: инж. Антон Стефанов

2021 год.

ОБЯСНИТЕЛНА ЗАПИСКА

Обект: ПУП - СПЕЦИАЛИЗИРАНА ПЛАН СХЕМА
ЗА ВОДОПРОВОД ДО УПИ XI-1104, КВ. 117, ПИ С ИДЕНТ. №36587.502.1104,
ПО КК НА ГР. КАСПИЧАН
Част: СХЕМА НА ВОДОСНАБДЯВАНЕ
Възложител: Тихомир Стоев

ОБЩА ЧАСТ

Настоящата специализирана план схема е изготвена въз основа на задание на Възложителя, Заповед № РД-25-397/06.08.2021г. на Община Каспичан и Становище с изх. №1894/12.10.2021 г. от „ВиК-Шумен“ ООД.

I.ВОДОСНАБДЯВАНЕ

Захранването с питейна вода на застрояването в имот УПИ XI-1104, кв. 117, ПИ с идент. №36587.502.1104, по КК на гр. Каспичан, ще се осъществи от съществуващ уличен водопровод Ø40 ПЕВП по второстепенна улица с идент. №36587.502.1193, като се проектира и изгради водопровод Ø32 ПЕВП до границата на имота.

Предвижда се да се изгради сградно водопроводно отклонение и нова водомерна шахта с водомер и същата да бъде разположена до 2,00м от имотната граница.

Връзката към водопровода ще стане с фасонна част, като на 0,5м от имотната граница да се монтира ТСК с охранителна гарнитура.

Необходимото водно количество и подробни оразмерителни данни ще бъдат представени в следваща фаза на проектиране.

II. КАНАЛИЗАЦИЯ

Отпадъчните води на имот УПИ XI-1104, кв. 117, ПИ с идент. №36587.502.1104, по КК на гр. Каспичан, ще се заустят в съществуващ канал Ø800 преминаващ през ул. „Ал.Стамболийски“, като се проектира и изгради канализация по одобрен проект „Реконструкция и изграждане на канализационна мрежа гр.Каспичан“ и на следваща фаза на проектиране ще се вземат предвид оразмерителните параметри на канализацията.

Предвижда се да се изгради сградно канализационно отклонение и нова ревизионна шахта за имота, като същата да бъде разположена до 2,00м от имотната граница.

Необходимото водно количество и подробни оразмерителни данни ще бъдат представени в следваща фаза на проектиране.

III. ПРОТИВОПОЖАРНО ВОДОСНАБДЯВАНЕ

Обектът се намира в УПИ XI-1104, кв. 117, ПИ с идент. №36587.502.1104 по КК на гр. Каспичан и представлява обект “Автомивка“.

В обекта се изграждат ВиК инсталации.

Клас на функционална пожарна опастност – Ф5.В.

На основание Наредба № Із-1971 за СТПНЗОБП, чл. 193, т.9, не е необходимо вътрешно противопожарно водоснабдяване за сградата.

За външно пожарогасене е определен разход на вода от 10 l/s, съгл. чл172(1) и табл.16 от Наредба Із-1971, за сгради клас на функционална пожарна опастност – Ф5. В.

Необходимият обем вода за пожарогасене ще се осигури с резервоар за противопожарни нужди, съгл. чл.181, табл.17а.

В съответствие с чл.166, минималният напор е 0,1 MPa, който се осигурява с мотопомпа.

Напълването на резервоара с вода ще става посредством новопроектиран водопровод Ø32 ПЕВП до границата на имота, като се запълва целият му обем.


КАМАРА НА ИНЖЕНЕРИТЕ В ИНВЕСТИЦИОННОТО ПРОЕКТИРАНЕ
КИИП
ПЪЛНА ПРОЕКТАНТСКА ПРАВОСПОСОБНОСТ
Регистрационен № 13646
инж. АНТОН ИОВ СТЕФАНОВ
ЗА ТЕКУЩАТА ГОДИНА

Заличено на основание чл.4, §2 и чл. 6, §3 от Регламент (ЕС)2016/679.

ПУП - СПЕЦИАЛИЗИРАНА ПЛАН СХЕМА

ЗА ВОДОПРОВОД ДО УПИ XI-1104, КВ. 117, ПИ С ИДЕНТ. №36587.502.1104, ПО КК НА ГР. КАСПИЧАН

М 1 : 500

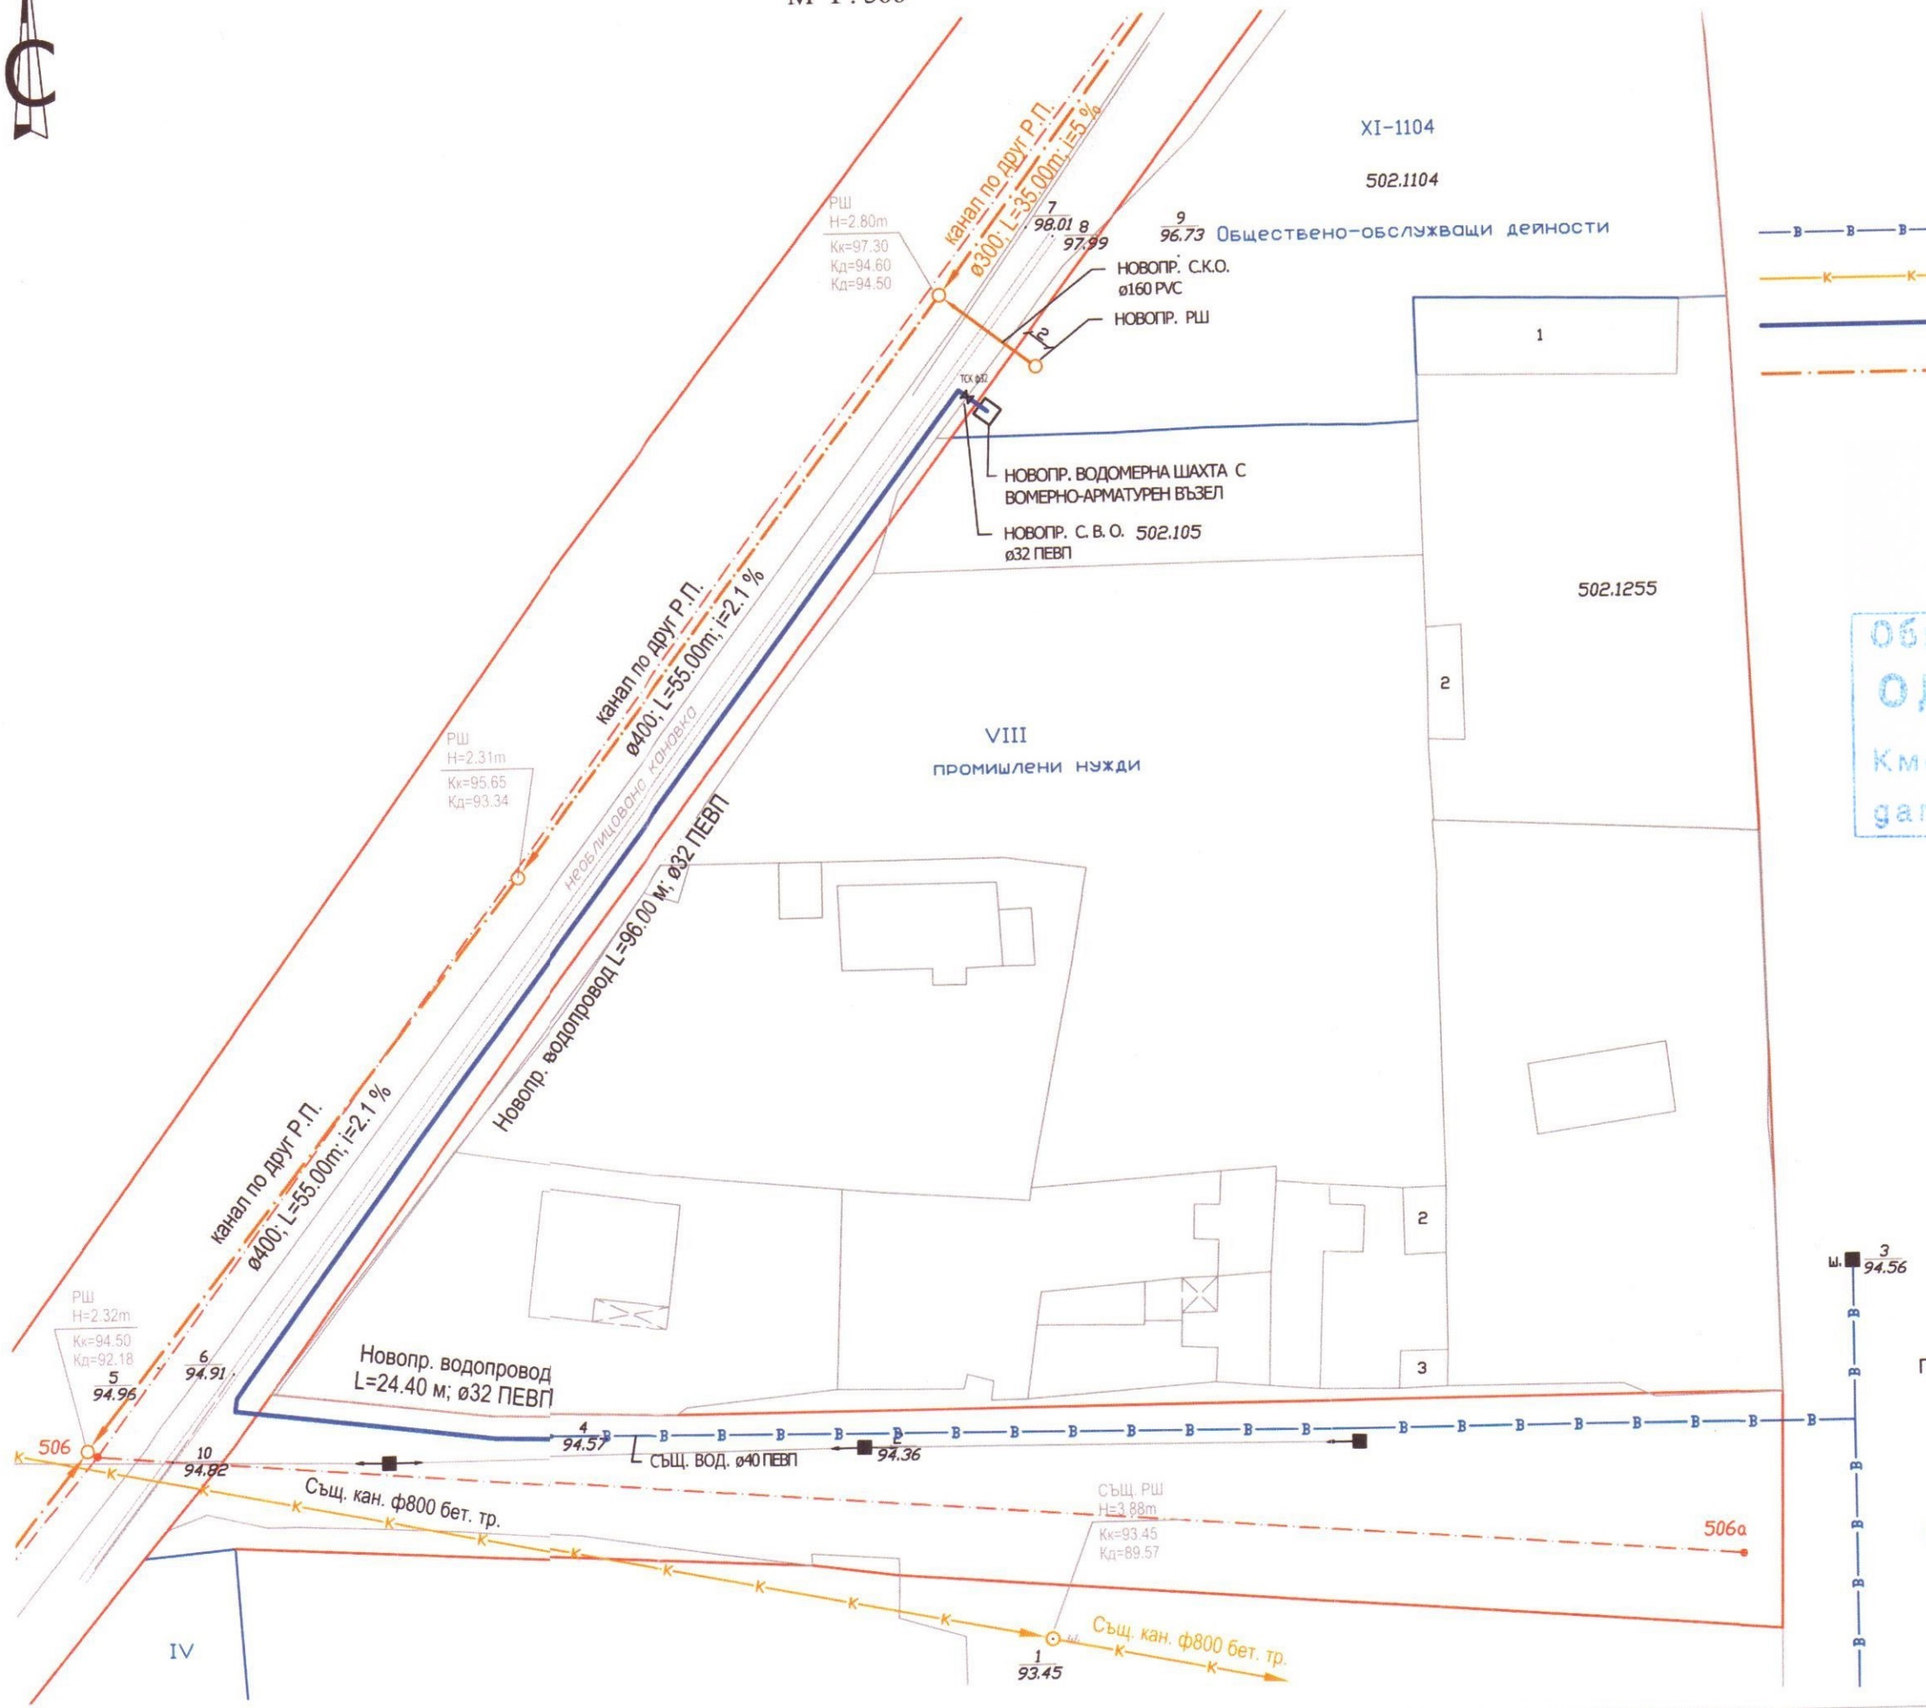

ЛЕГЕНДА

- СЪЩЕСТВУВАЩ ВОДОПРОВОД
- СЪЩЕСТВУВАЩА КАНАЛИЗАЦИЯ
- НОВОПРОЕКТИРАН ВОДОПРОВОД
- КАНАЛИЗАЦИЯ ПО ДРУГ Р.П.

ОБЩИНА - КАСПИЧАН
КМЕТ
Община Каспичан
ОДОБРЯВАМ
Кмет:
дата:

Заличено на основание чл.4, §2 и чл. 6, §3 от Регламент (ЕС)2016/679.

"ВОДОСНАБДЯВАНЕ И КАНАЛИЗАЦИЯ-ШУМЕН"ООД
СЪГЛАСУВАНО
04

Заличено на основание чл.4, §2 и чл. 6, §3 от Регламент (ЕС)2016/679.

КАМАРА НА ИНЖЕНЕРИТЕ В ИНВЕСТИЦИОННОТО ПРОЕКТИРАНЕ
КИИП
ПЪЛНА ПРОЕКТАНТСКА ПРАВОСПОСОБНОСТ
Регистрационен № 13646
Секция:
инж. АНТОН СТЕФАНОВ
ВАЛИДНА ДО ТЕКУЩАТА ГОДИНА

Заличено на основание чл.4, §2 и чл. 6, §3 от Регламент (ЕС)2016/679.

проектант: .....
инж. А. Стефанов

Заличено на основание чл.4, §2 и чл. 6, §3 от Регламент (ЕС)2016/679.

възложител: Тихомир Стоев