СПАТО
проектиране и консултации

ИНВЕСТИЦИОНЕН ПРОЕКТ

ОБЕКТ: Въздушна кабелна мрежа 0,4 kV с 3 бр. нови СБС и 1 бр. нов СТС, електрозахранена с кабелна линия от БКТП "Пластик" и електромерно табло тип ТЕМО монтирано на стълб №4 пред ПИ 36587.502.396, кв.116 по плана на гр.Каспичан

ЧАСТ: Геодезия – План-схема

ВЪЗЛОЖИТЕЛ: Електроразпределение Север АД

ДОГОВОР: ПУПРОК-1199-ДПРОК-0992/30.03.2021г.

ПОРЪЧКА: 4500126632/08.04.2021г.

Проектант:
/инж. Г. Андреев/

Възложител:
/

СЪГЛАСУВАЛИ:

ПБЗ, ПБ:
/инж. Ст. Стоянов/

Заличено, на основание чл.4, §2 и чл.6, §3 от Регламент (ЕС)2016/679.

Електро:
/инж. Ст. Стоянов/

Заличено, на основание чл.4, §2 и чл.6, §3 от Регламент (ЕС)2016/679.

ВОБД:
/инж. Д. Николов/

Заличено, на основание чл.4, §2 и чл.6, §3 от Регламент (ЕС)2016/679.

Варна, 2021г.

6312

ОБЕКТ: Въздушна кабелна мрежа 0,4 kV с 3 бр. нови СБС и 1 бр. нов СТС, електрозахранена с кабелна линия от БКТП "Пластик" и електромерно табло тип ТЕМО монтирано на стълб №4 пред ПИ 36587.502.396, кв.116 по плана на гр.Каспичан

ОБЯСНИТЕЛНА ЗАПИСКА

Настоящата план – схема е изработена на базата на проект за обекта по част „Електро", актуална извадка от ПУП-ПР на гр. Каспичан, одобрен със Заповед № РД-25-289/29.03.2007г. и кадастрална карта на с. Каспичан, общ. Каспичан, обл. Шумен.

За трасето на кабела Н.Н. 0.4 kV е изработена план-схема за да се определят имотите и площта от тях, засегнати от кабела и сервитута на подземната и надземната кабелна линия. Сервитутът на подземния кабел 0.4 Kv в урбанизирани територии е 1,5 м. от едната страна и 0,6 м. от другата страна – към сгради. Сервитутната зона се обособява за изграждане, експлоатация и ремонт съгласно Приложение № 1 към чл. 7, ал. 1, т. 1 от НАРЕДБА № 16 ОТ 9 ЮНИ 2004 Г. ЗА СЕРВИТУТИТЕ НА ЕНЕРГИЙНИТЕ ОБЕКТИ.

Трасето на подземния кабел преминава през следните поземлени имоти:

- 36587.502.397 – трасе през имота 4.70м и сервитут 9.58 кв.м.
- 36587.502.1197 – трасе през имота 22.39м и сервитут 45.23 кв.м.

Трасето на надземния кабел преминава през следният поземлен имот:

- 36587.502.1197– трасе през имота 52.48м и сервитут 109.24 кв.м.

План-схемата е представена в графичен вид на чертеж в М 1:500. На плана са нанесени границите и номерата на поземлените имоти, трасето на кабела, сервитутните линии по които се въвеждат сервитути и ограничения в ползването на поземлените имоти и подробните точки по оста и сервитутните линии вляво и вдясно на трасето.

Възложител:

Заличено, на основание чл.4, §2 и чл.6, §3 от Регламент (ЕС)2016/679.


Съставил:
/инж. Г. Андреев/

Заличено, на основание чл.4, §2 и чл.6, §3 от Регламент (ЕС)2016/679.

Координатна система : БГС 2005

Легенда:

- Нова кабелна линия НН
- Нова въздушна кабелна линия НН
- Сервитут на въздушна/кабелна линия
- Пресичане/изтегляне в PVC тръба
- Граница по кадастрална карта
- Заснета ситуация
- Регулация
- Нов стълб
- Подменен стълб
- Съществуващ/запазващ се стълб
- Електромерно табло
- Заземление

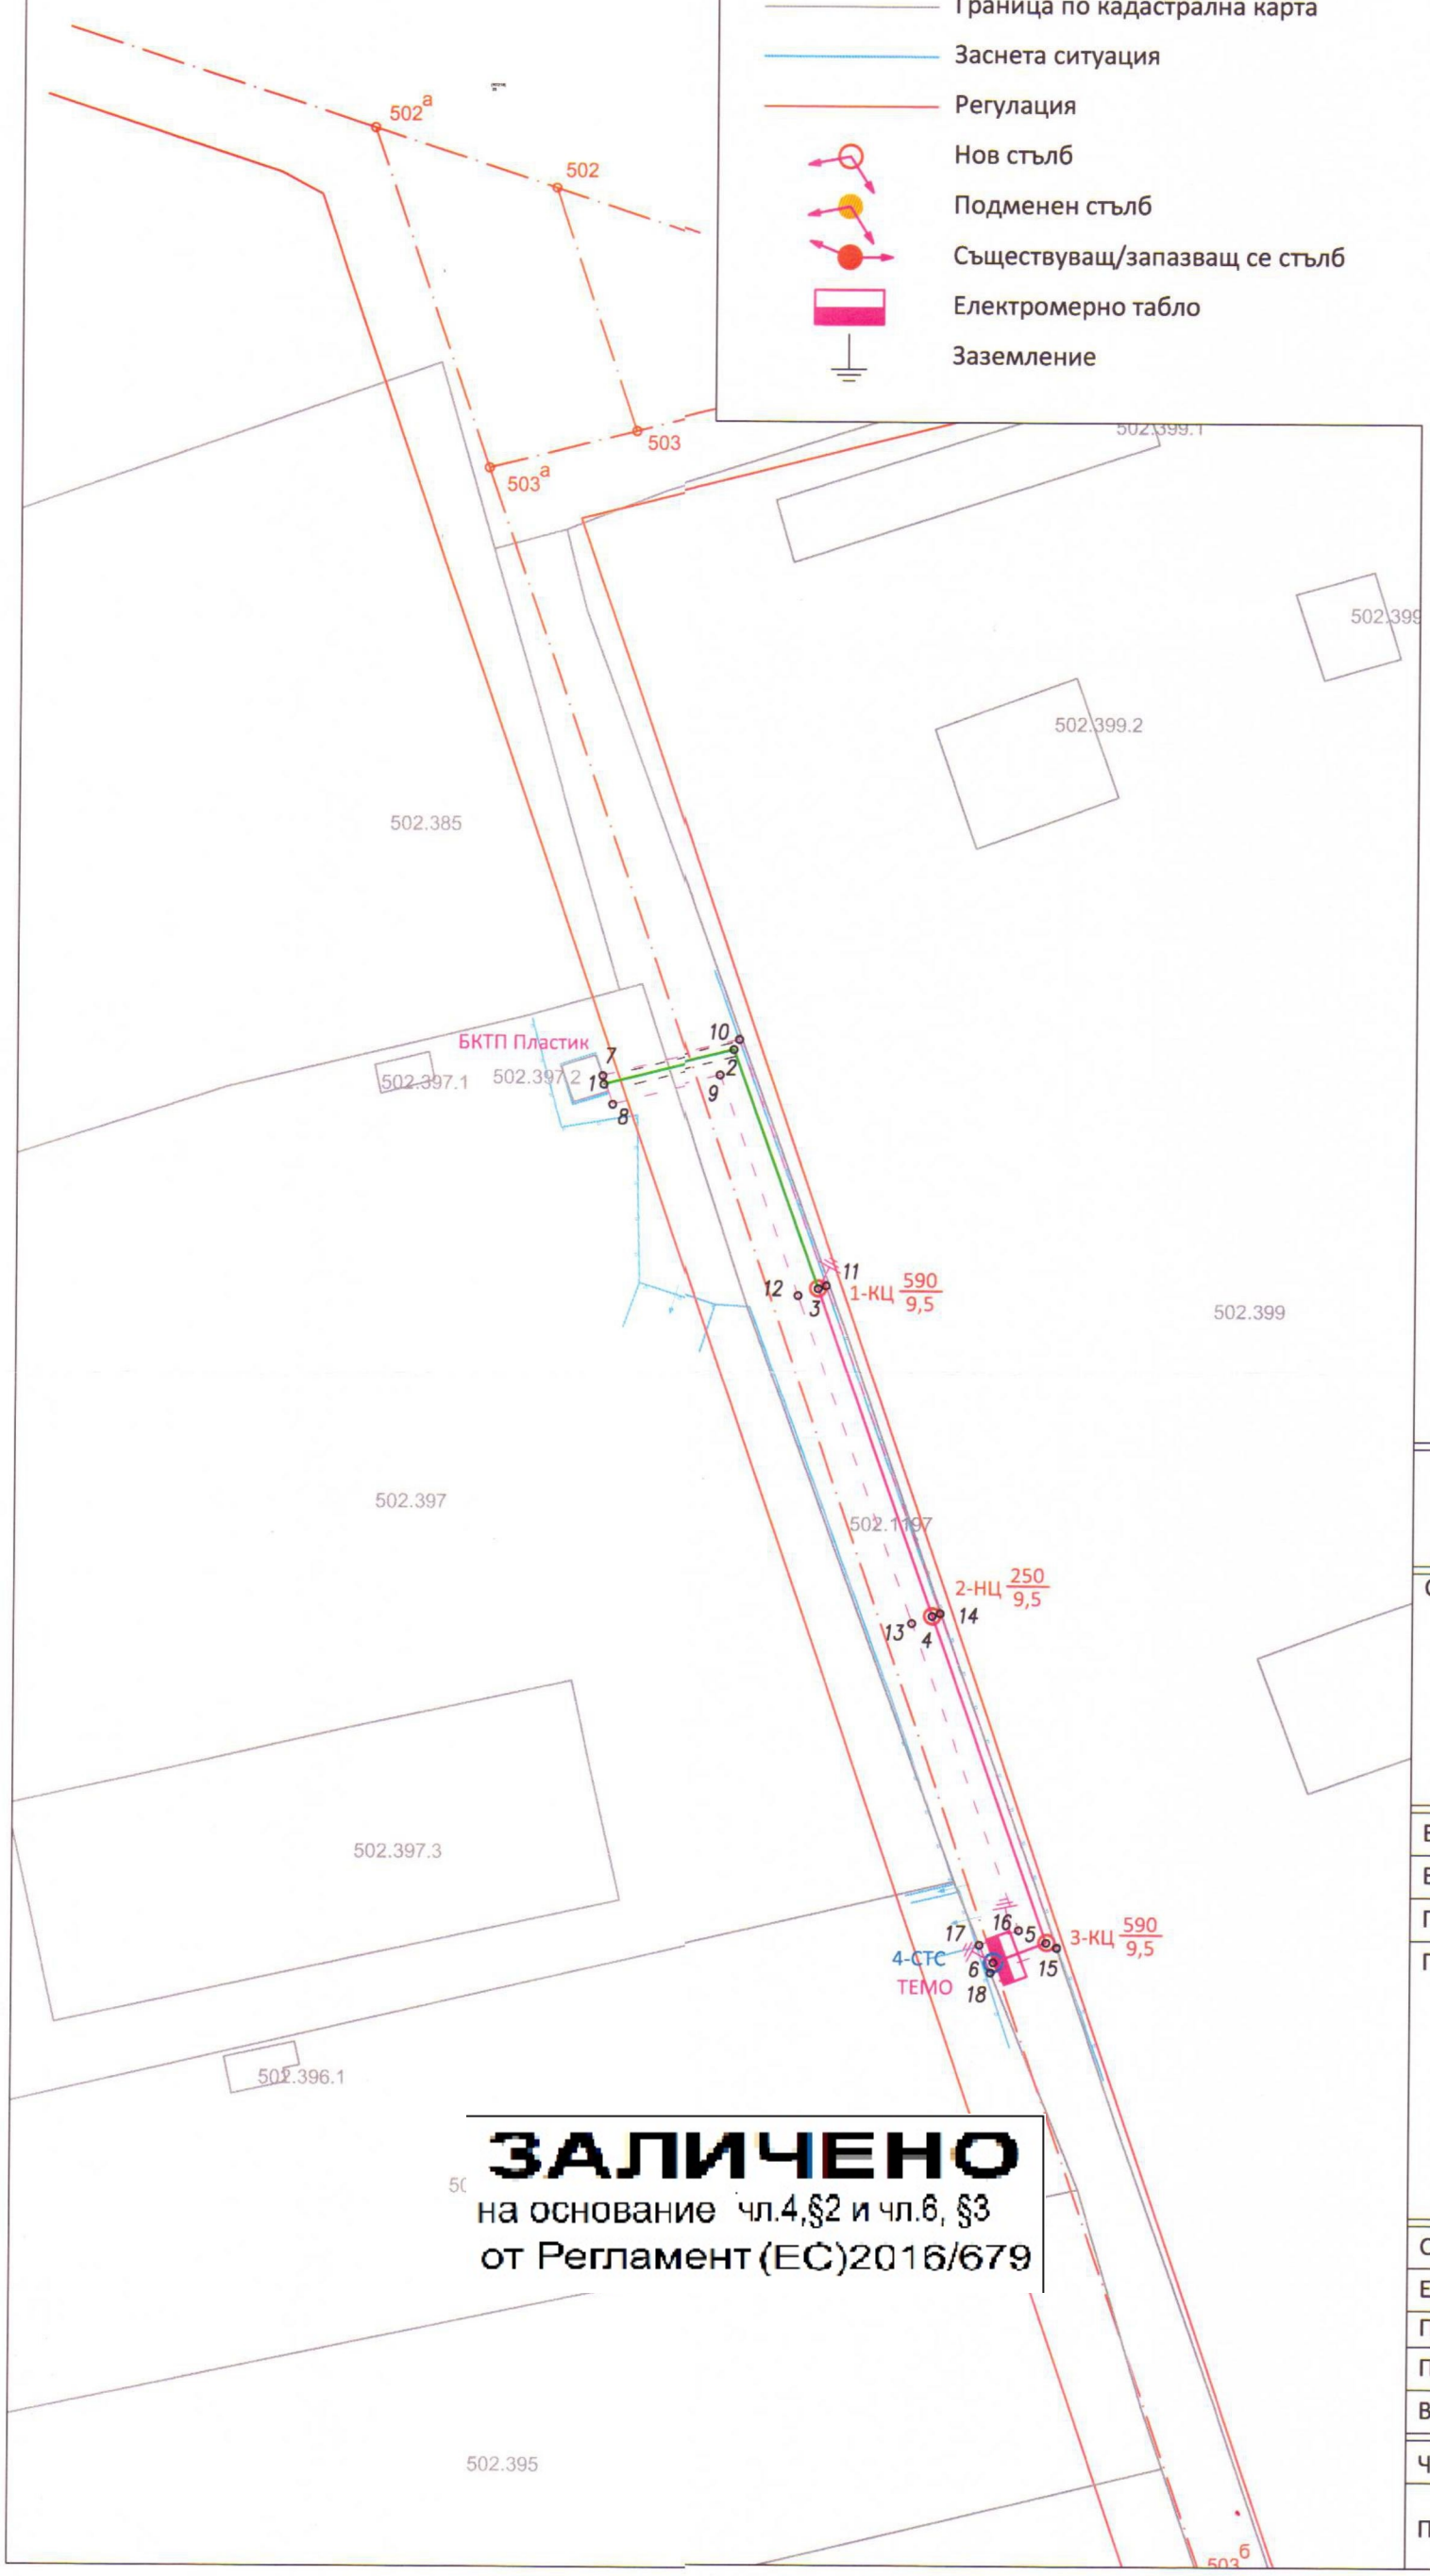

ЗАЛИЧЕНО
на основание чл.4,§2 и чл.6, §3
от Регламент (ЕС)2016/679

КООРДИНАТЕН РЕГИСТЪР НА ИЗХОДНИТЕ ТОЧКИ
Координатна система : БГС 2005

N	X [m]	Y [m]
РТ 218	4799149.714	635541.953
РТ 219	4799148.988	635445.417

КООРДИНАТЕН РЕГИСТЪР НА ТРАСЕТО НА КАБЕЛНАТА ЛИНИЯ
Координатна система : БГС 2005

N	X [m]	Y [m]
1	4799079.545	635453.886
2	4799081.812	635462.944
3	4799065.114	635468.955

КООРДИНАТЕН РЕГИСТЪР НА СТЪЛБОВЕТЕ ОТ ВЪЗДУШНА КАБЕЛНА ЛИНИЯ
Координатна система : БГС 2005

N	X [m]	Y [m]
3	4799065.114	635468.955
4	4799042.094	635477.105
5	4799019.379	635485.252
6	4799017.978	635481.580

КООРДИНАТЕН РЕГИСТЪР НА СЕРВИТУТА НА КАБЕЛНИТЕ ЛИНИИ
Координатна система : БГС 2005

N	X [m]	Y [m]
7	4799080.144	635453.808
8	4799078.155	635454.507
9	4799080.028	635461.993
10	4799082.526	635463.325
11	4799065.317	635469.519
12	4799064.613	635467.541
13	4799041.589	635475.693
14	4799042.296	635477.670
15	4799019.025	635486.008
16	4799020.256	635483.344
17	4799019.206	635480.590
18	4799017.262	635481.386

СПАТО www.spato.bg

ОБЕКТ	Въздушна кабелна мрежа 0,4 kV с 3 бр. нови СБС и 1 бр. нов СТС, електрозахранена с кабелна линия от БКТП "Пластик" и електромерно табло тип ТЕМО монтирано на стълб №4 пред ПИ 36587.502.396, кв.116 по плана на гр.Каспичан
Възложител	Електроразпределение Север АД
Възложител	**Заличено**, на основание чл.4, §2 и чл.6, §3 от Регламент (ЕС)2016/679.
Проектант	инж. Г. Андреев
Проектант	Регистрационен № 16174 инж. ГЕОРГИ АЛЕКСАНДРОВ АНДРЕЕВ **Заличено**, на основание чл.4, §2 и чл.6, §3 от Регламент (ЕС)2016/679.

Съгласували:		
Електро	инж. Ст. Стоянов	
ПБ	инж. Ст. Стоянов	
ПБЗ	инж. Ст. Стоянов	**Заличено**, на основание чл.4, §2 и чл.6, §3 от Регламент (ЕС)2016/679.
ВОБД	инж. Д. Николов	

Част	Геодезия	Фаза	ТП	Година	2021
План - схема				Мащаб	Лист
				1:500	1