инж. Атанас Димитров
Тел: +359 878261325 e-mail: a.i.dimitrov@abv.bg

Подробен устройствен план – Специализирана план- схема

ОБЕКТ: „Кабелна линия НН - 1kV за присъединяване на Фотоволтаична електроцентрала с мощност 30kW, в УПИ IV-225, кв. 24, с. Могила, общ, Каспичан, обл. Шумен "

ВЪЗЛОЖИТЕЛ: Венцислав Георгиев

ИЗПЪЛНИТЕЛ: ИНЖ. АТАНАС ДИМИТРОВ

КАМАРА НА ИНЖЕНЕРИТЕ В ИНВЕСТИЦИОННОТО ПРОЕКТИРАНЕ
ПЪЛНА ПРОЕКТАНТСКА ПРАВОСПОСОБНОСТ
Регистрационен № 39096
инж. АТАНАС
Секция: ГПГ
Части на проекта:
Подпис:

Заличено на основание чл.4, §2 и чл.6, §3 от **Регламент (ЕС)2016/679.**

Проектант : .....
/ инж. Атанас Димитров /

Заличено на основание чл.4, §2 и чл.6, §3 от **Регламент (ЕС)2016/679.**

Възложител : .....

2022 г.

инж. Атанас Димитров

Тел: +359 878261325 e-mail: a.i.dimitrov@abv.bg

ОБЯСНИТЕЛНА ЗАПИСКА

ПОДРОБЕН УСТРОЙСТВЕН ПЛАН - СПЕЦИАЛИЗИРАНА ПЛАН - СХЕМА

ПРОЕКТ: „Кабелна линия НН - 1kV за присъединяване на Фотоволтаична електроцентрала с мощност 30kW, в УПИ IV-225, кв. 24, с. Могила, общ, Каспичан, обл. Шумен“

ИЗПЪЛНИТЕЛ: инж. Атанас Димитров

ВЪЗЛОЖИТЕЛ: Венцислав Георгиев

I. ОБЩА ЧАСТ:

Настоящият е изготвен във връзка с искане на ВЪЗЛОЖИТЕЛЯ за изготвяне на Подробен устройствен план- Специализирана план- схема за техническата инфраструктура и на база одобрено предложение за Специализирана план- схема с вх. № УТ-2001-11 от 15.04.2022г. със заповед № РД-25-250 от 04.05.2022г.

Необходимост от присъединяване на Фотоволтаична електроцентрала с мощност 30kW, в УПИ IV-225, кв. 24, с. Могила, общ, Каспичан, обл. Шумен към електроразпределителната мрежа, се явява необходимост от изготвяне на настоящия проект на подробен устройствен план.

II. ИЗХОДНИ ДАННИ И ДОКУМЕНТИ:

- Становище от Електроразпределение Север АД с изх. № ПВИ-1628/13.09.2021г., гр. Варна;
- Заповед № РД-25-250 от 04.05.2022г. за разрешаване на изработване на Проект за Подробен устройствен план- Специализирана план- схема
- Извадка от регулационния план на с. Могила, общ. Каспичан, обл. Шумен.
- Нотариален акт за покупко – продажба на недвижим имот дело издаден от служба по вписванията – Нови Пазар.

Заличено на основание чл.4, §2 и чл.6, §3 от **Регламент (ЕС)2016/679.**

Заличено на основание чл.4, §2 и чл.6, §3 от **Регламент (ЕС)2016/679.**

III. ПРОЕКТНО РЕШЕНИЕ ЗА ПУП- СПС:

Началото на е трасето се явява ГРТ- ФЕЦ попадаща в УПИ IV-225, кв. 24 от регулационния план на с. Могила, общ. Каспичан, продължава по уличната регулация на ул. „Плиска“, прекосява дере явяващо се също общинска собственост посредством метална тръба и стига до ново електромерно табло ЕМТ, което ще се монтира на трафопост „Съвет“ попадащ в УПИ XVI- Автоспирка селска община и ритуален дом, с. Могила, общ. Каспичан.

Определените сервитутни зони са с отстояния спрямо оста на трасето: 0.6 m от страната на уличната регулация и 1.5 m от страната на осовата линия на улицата.

В трасировъчният план са отразени чупките на трасето и сервитутните линии с номера от 1 до "n" и таблица с координати в координатна система 1970 г.

Обща дължина на трасето- **164 м.**

IV. ОБЕМ И СЪДЪРЖАНИЕ:

- Текстови материали:
  - обяснителна записка;
- Графични материали:
  - Проект за ПУП- Специализирана план- схема, в които се отразяват:
    - границите и номерата на поземлените имоти;
    - трасето на техническата инфраструктура;
    - сервитутните линии, с които се въвеждат сервитути и ограничения в ползването на имотите, като се означава разстоянието им до осовата линия на трасето;
    - координатен регистър на точките по оста на трасето и сервитутните линии от двете страни на линейния обект.

КАМАРА НА ИНЖЕНЕРИТЕ В ИНВЕСТИЦИОННОТО ПРОЕКТИРАНЕ
ПЪЛНА ПРОЕКТАНТСКА ПРАВОСПОСОБНОСТ
Регистрационен № 39096
инж. АТАНАС
Секция: ГПГ
Части на проекта: по удостоверение за ППП
Подпис
ВАЖИ С ВАЛИДНО УДОСТОВЕРЕНИЕ ЗА ППП ЗА ТЕКУЩАТА ГОДИНА

Заличено на основание чл.4, §2 и чл.6, §3 от **Регламент (ЕС)2016/679.**

Съставил:.....
/инж. Атанас Димитров/

Заличено на основание чл.4, §2 и чл.6, §3 от **Регламент (ЕС)2016/679.**

Възложител:.....

ПУП - СПЕЦИАЛИЗИРАНА ПЛАН - СХЕМА

на Кабелна линия НН - 1kV за присъединяване на Фотоволтаична електроцентрала с мощност 30kW, в УПИ IV-225, кв. 24, с. Могила, общ, Каспичан, обл. Шумен

Координатна система: 1970 г.

48773 - с. Могила, общ. Каспичан, обл. Шумен

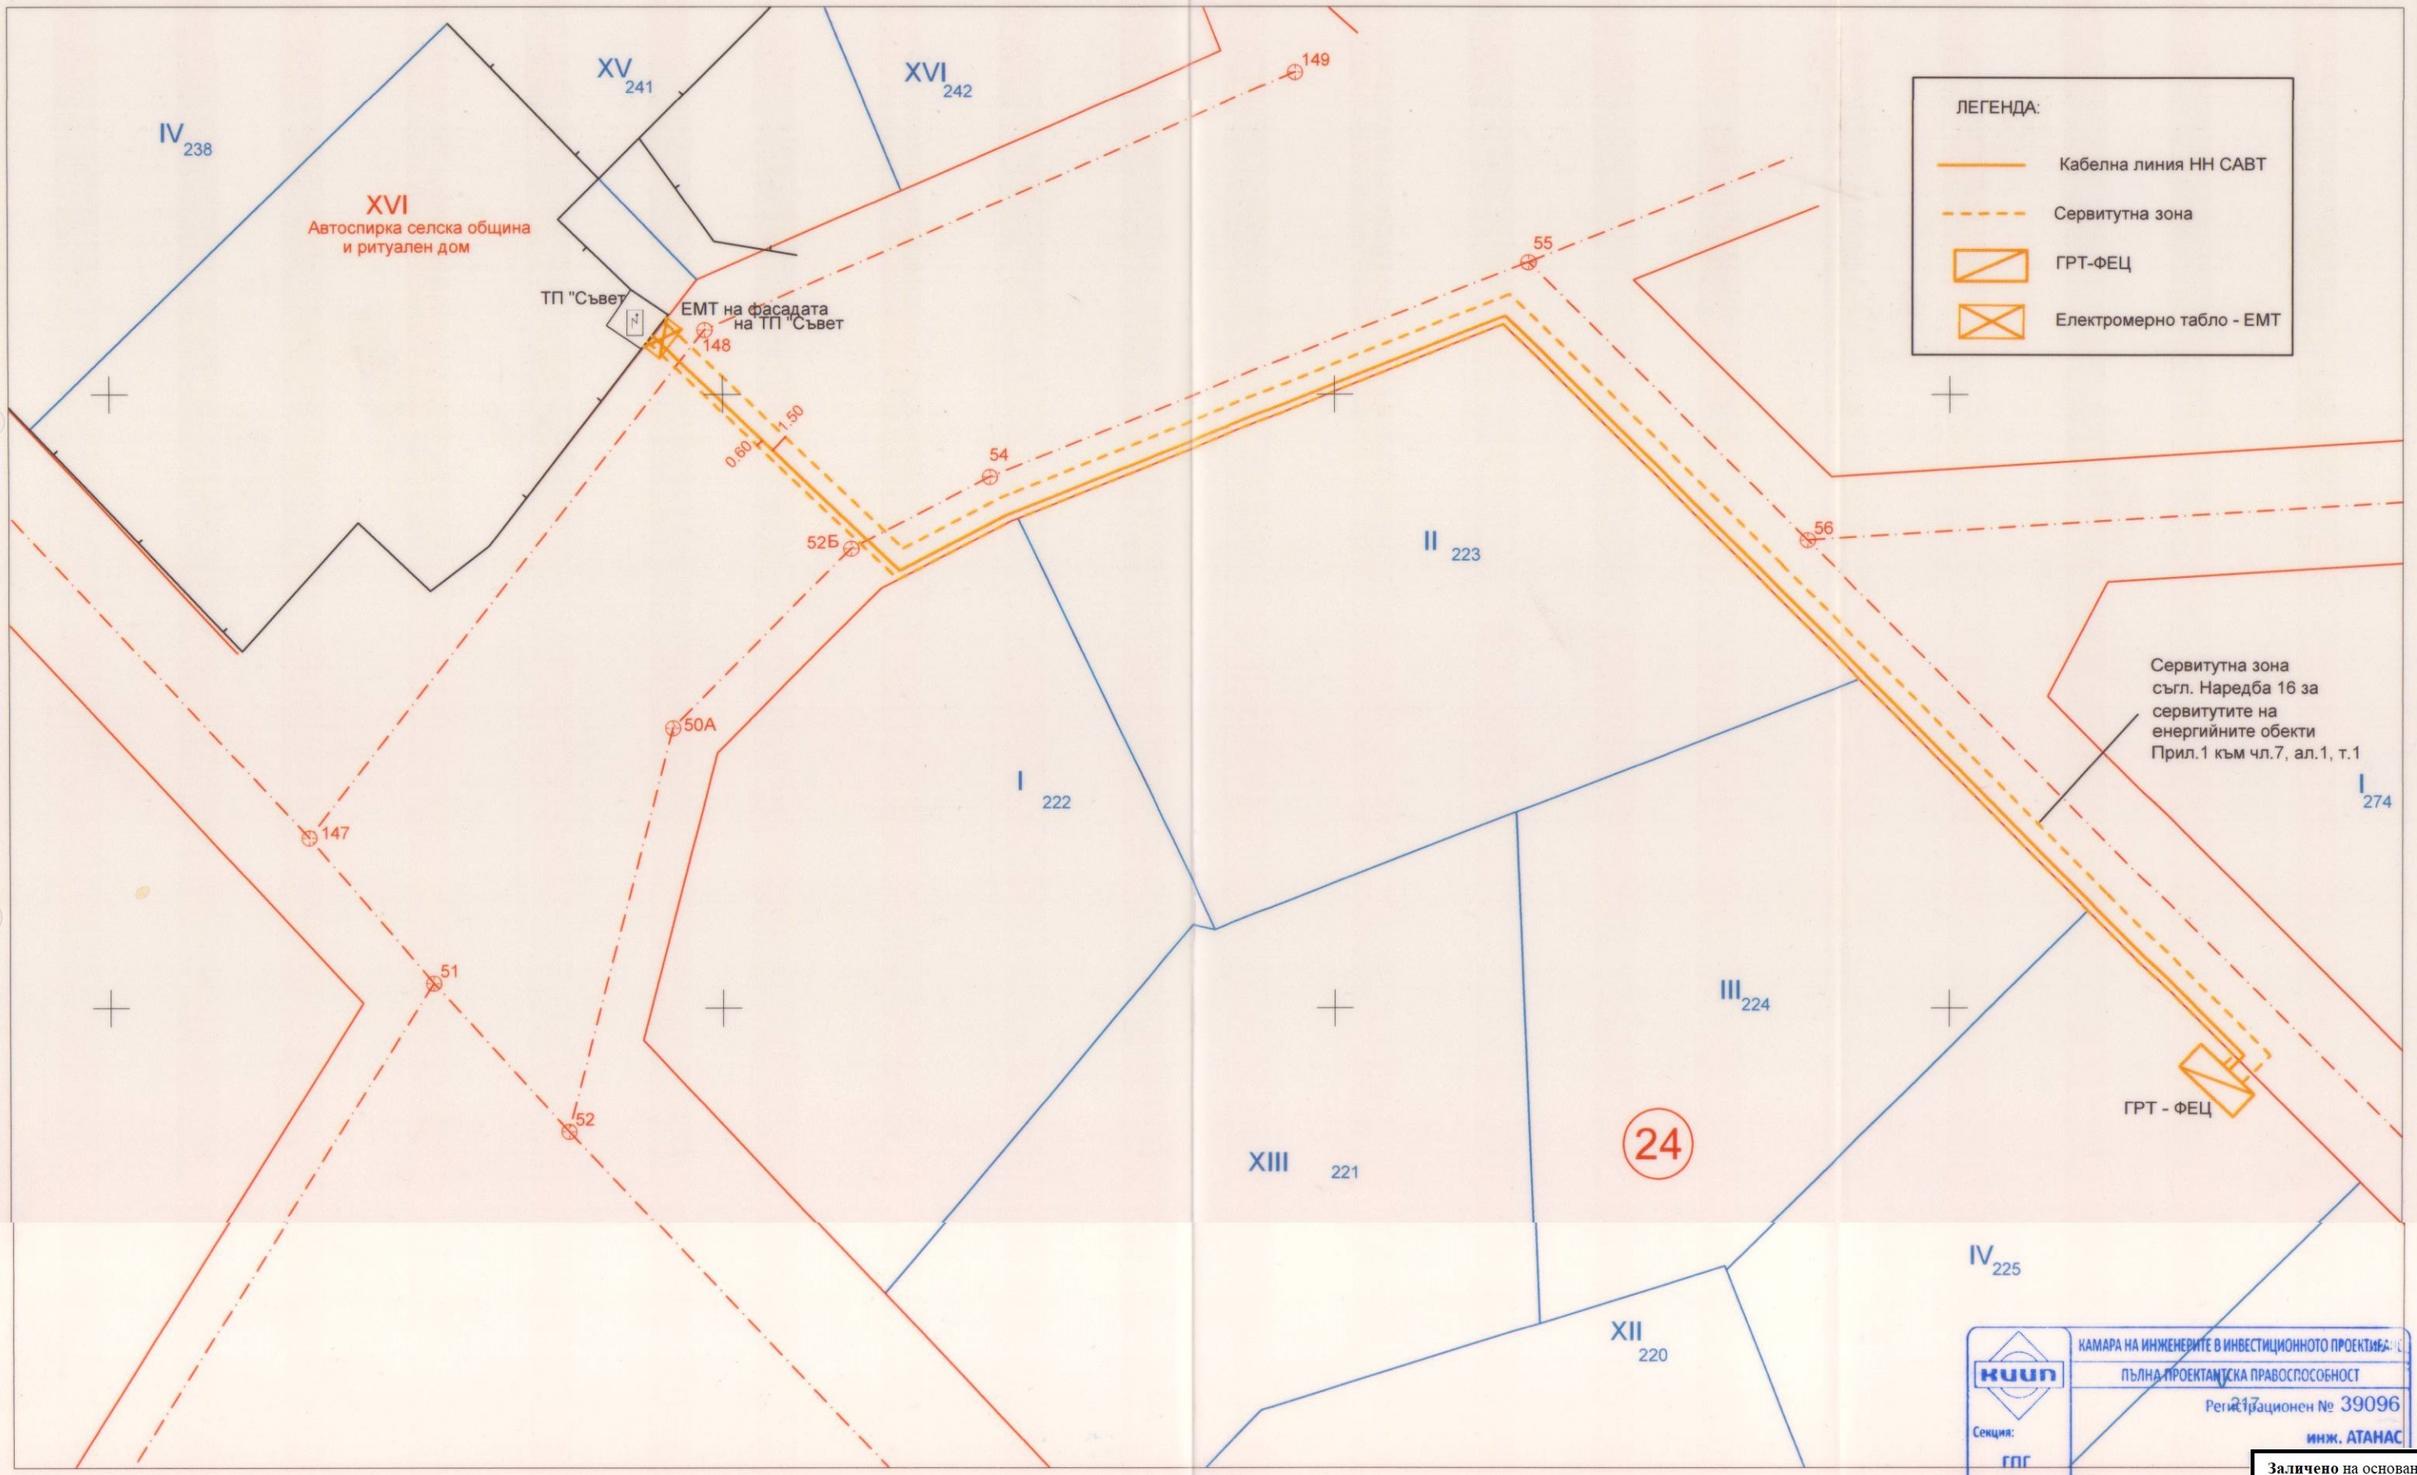

М 1:500
1 см = 5 м

Правоспособно лице:.....
/инж.

КАМАРА НА ИНЖЕНЕРИТЕ В ИНВЕСТИЦИОННОТО ПРОЕКТИРАНЕ
ПЪЛНА ПРОЕКТАНТСКА ПРАВОСПОСОБНОСТ
Регистрационен № 39096
инж. АТАНАС
Секция: ГПГ
по удостоверение за ППП
Подпис
ВАЖИ С ВАЛИДНО УДОСТОВЕРЕНИЕ ЗА ППП ЗА ТЕКУЩАТА ГОДИНА

Заличено на основание чл.4, §2 и чл.6, §3 от **Регламент (ЕС)2016/679.**

Координатна система: 1970 г.

Трасировъчен план

48773 - с. Могила, общ. Каспичан, обл. Шумен

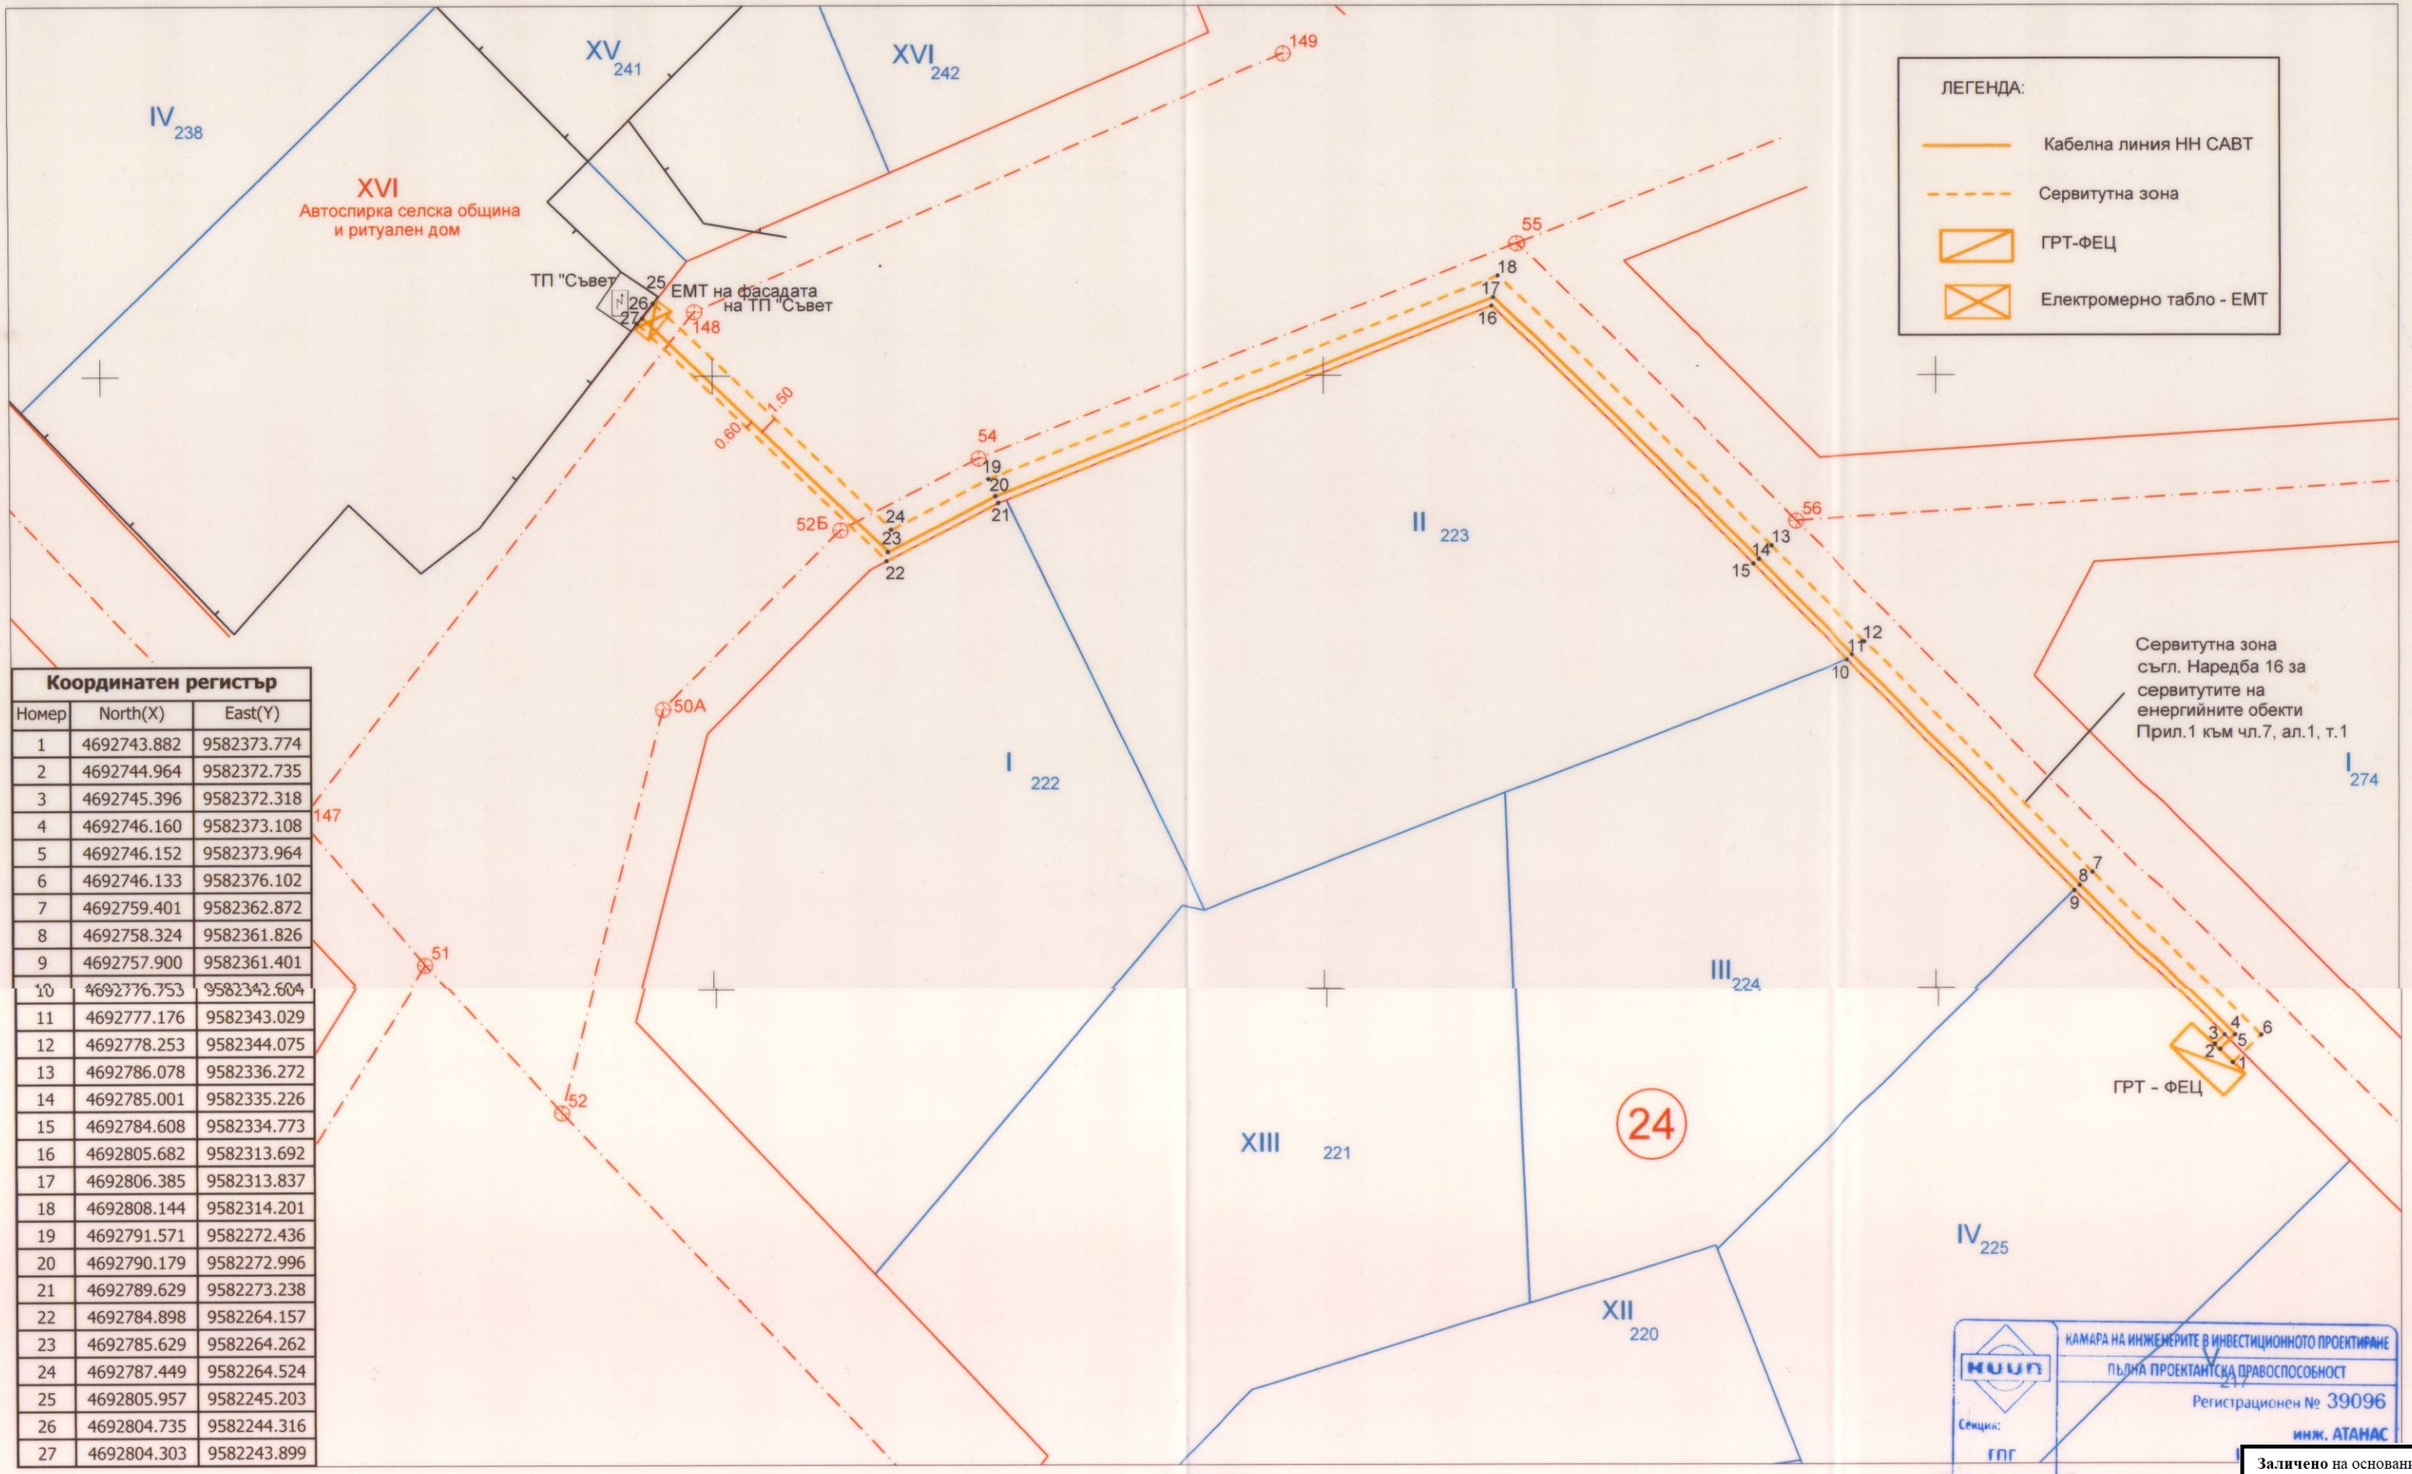

Координатен регистър

Номер	North(X)	East(Y)
1	4692743.882	9582373.774
2	4692744.964	9582372.735
3	4692745.396	9582372.318
4	4692746.160	9582373.108
5	4692746.152	9582373.964
6	4692746.133	9582376.102
7	4692759.401	9582362.872
8	4692758.324	9582361.826
9	4692757.900	9582361.401
10	4692776.753	9582342.604
11	4692777.176	9582343.029
12	4692778.253	9582344.075
13	4692786.078	9582336.272
14	4692785.001	9582335.226
15	4692784.608	9582334.773
16	4692805.682	9582313.692
17	4692806.385	9582313.837
18	4692808.144	9582314.201
19	4692791.571	9582272.436
20	4692790.179	9582272.996
21	4692789.629	9582273.238
22	4692784.898	9582264.157
23	4692785.629	9582264.262
24	4692787.449	9582264.524
25	4692805.957	9582245.203
26	4692804.735	9582244.316
27	4692804.303	9582243.899

М 1:500
1 см = 5 м

КАМАРА НА ИНЖЕНЕРИТЕ В ИНВЕСТИЦИОННОТО ПРОЕКТИРАНЕ
ПЪЛНА ПРОЕКТАНТСКА ПРАВОСПОСОБНОСТ
Регистрационен № 39096
инж. АТАНАС
Секция: ГПГ
По удостоверение за ППП
Подпис:
Важи с валидно удостоверение за ППП за текущата година

Правоспособно лице:.....

Заличено на основание чл.4, §2 и чл.6, §3 от **Регламент (ЕС)2016/679.**