"ГЕОТОН 2" ООД

гр.Шумен, ул."Васил Априлов" №34
тел. 054 / 879297, моб.тел. 0897 / 930950, 0898 / 560535

ПОДРОБЕН УСТРОЙСТВЕН ПЛАН – ПЛАНА ЗА РЕГУЛАЦИЯ

за УПИ VII-27 от кв.14 по плана на с.Кюлевча, общ.Каспичан

Заличено на основание чл.4, §2 и чл. 6, §3 от Регламент (ЕС)2016/679.

ВЪЗЛОЖИТЕЛ: .....

/Пенка Чобанова/

КАМАРА НА ИНЖЕНЕРИТЕ В ИНВЕСТИЦИОННОТО ПРОЕКТИРАНЕ
ПЪЛНА ПРОЕКТАНТСКА ПРАВОСПОСОБНОСТ
Регистрационен № 39020
Секция:
ГПГ
Части на проекта:
по удостоверение

Заличено на основание чл.4, §2 и чл. 6, §3 от Регламент (ЕС)2016/679.

ПРОЕКТАНТ: .....

/инж.Ю. Антонова/

Юли 2022 г.

ПОДРОБЕН УСТРОЙСТВЕН ПЛАН – ПЛАНА ЗА РЕГУЛАЦИЯ
за УПИ VII-27 от кв.14 по плана на с.Кюлевча, общ.Каспичан

ОБЯСНИТЕЛНА ЗАПИСКА

Проектът за частично изменение на действащия план за регулация на УПИ VII-27 от кв.14 по плана на с.Кюлевча, общ.Каспичан е изработен на основание чл.135а и чл.81, ал.3 от ЗУТ.

Проектът е с цел разделяне на УПИ VII-27 на два нови имота – УПИ VII-996 с площ 726 кв.м. и УПИ XXI-997 с площ 902 кв.м.

Промените на плана за регулация са нанесени със зелен цвят – новите граници и щриховки.

Приложени са:

- Проект за изменение на подробен устройствен план – план за регулация за УПИ VII-27 от кв.14 по плана на с.Кюлевча, общ.Каспичан
- Документ за собственост
- запис на проекта във формат *.dxf и *.a

КАМАРА НА ИНЖЕНЕРИТЕ В ИНВЕСТИЦИОННОТО ПРОЕКТИРАНЕ
ПЪЛНА ПРОЕКТАНТСКА ПРАВОСПОСОБНОСТ
Регистрационен № 39020
Секция: ГПГ
Части на проекта: по удостоверение за ППП
ВАЖИ С ВАЛИДНО У...


Заличено на основание чл.4, §2 и чл. 6, §3 от Регламент (ЕС)2016/679.

Съставил:.....
/инж. Ю. Антонова/

Координатна система БГС 2005

ПУП - ПЛАН ЗА РЕГУЛАЦИЯ
за УПИ VII-27, от.кв.14, с.Кюлевча

с.Кюлевча
Община Каспичан

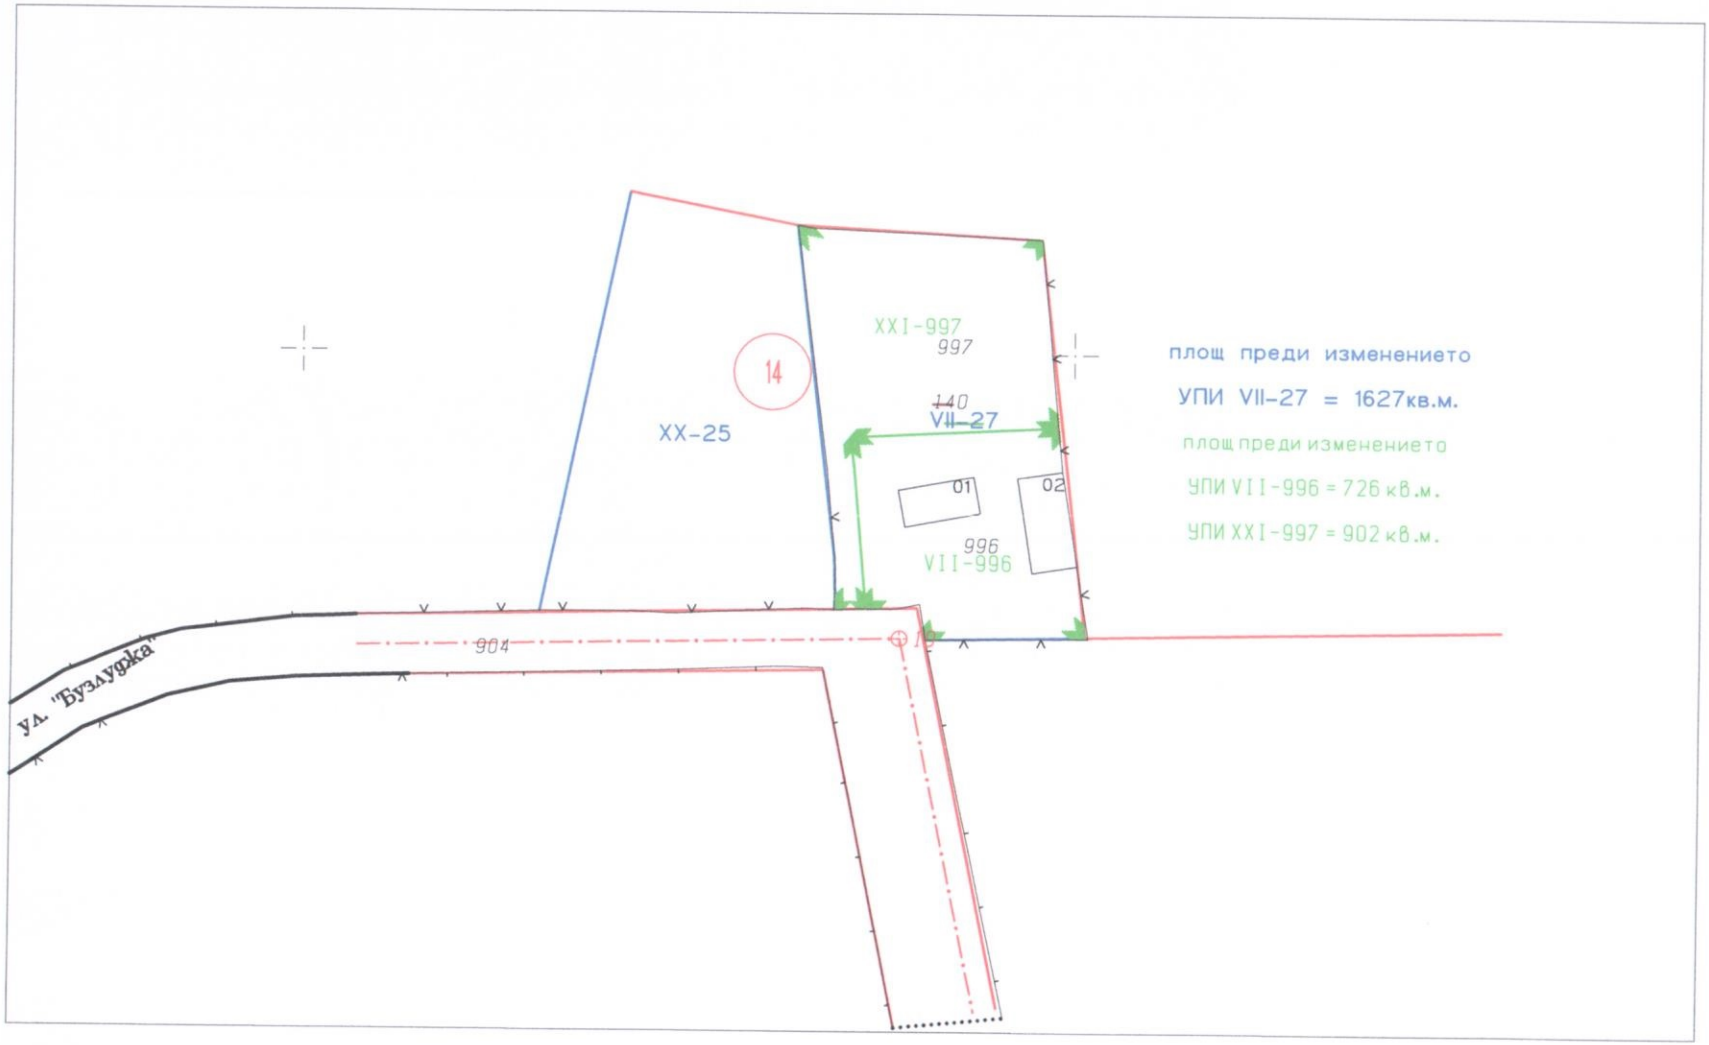

1:1000
1 см = 10 м

Изработил:
КАМАРА НА ИНЖЕНЕРИТЕ В ИНВЕСТИЦИОННОТО ПРОЕКТИРАНЕ
ПЪЛНА ПРОЕКТАНТСКА ПРАВОСПОСОБНОСТ

Секция:
ГПГ
Части на проекта:
по удостоверение за ППП

Заличено на основание чл.4, §2 и чл. 6, §3 от Регламент (ЕС)2016/679.