инж. Атанас Димитров

Тел: +359 878261325 e-mail: a.i.dimitrov@abv.bg

Подробен устройствен план – Специализирана план- схема

ОБЕКТ: „Кабелна линия НН 1 kV за присъединяване към електроразпределителната мрежа на "Профилактория - увеличаване на мощността", УПИ I, кв. 114 по плана на гр. Каспичан, Общ. Каспичан, Област Шумен“

ВЪЗЛОЖИТЕЛ: „ФАР ИТ“ ООД

ИЗПЪЛНИТЕЛ: ИНЖ. АТАНАС ДИМИТРОВ

КАМАРА НА ИНЖЕНЕРИТЕ В ИНВЕСТИЦИОННОТО ПРОЕКТИРАНЕ
ПЪЛНА ПРОЕКТАНТСКА ПРАВОСПОСОБНОСТ
Регистрационен № 39096
инж. АТАНАС
Секция: ГПГ
Части на проекта: по удостоверение за ПИП

Заличено на основание чл.4, §2 и чл. 6, §3 от Регламент (ЕС)2016/679.

Проектант:
/ инж. Атанас Димитров /

Възложител :

Заличено на основание чл.4, §2 и чл. 6, §3 от Регламент (ЕС)2016/679.

2022 г.

инж. Атанас Димитров

Тел: +359 878261325 e-mail: a.i.dimitrov@abv.bg

ОБЯСНИТЕЛНА ЗАПИСКА

ПОДРОБЕН УСТРОЙСТВЕН ПЛАН - СПЕЦИАЛИЗИРАНА ПЛАН - СХЕМА

ПРОЕКТ: „Кабелна линия НН 1 kV за присъединяване към електроразпределителната мрежа на "Профилактория - увеличаване на мощността", УПИ I, кв. 114 по плана на гр. Каспичан, Общ. Каспичан, Област Шумен“

ИЗПЪЛНИТЕЛ: инж. Атанас Димитров

ВЪЗЛОЖИТЕЛ: „ФАР ИТ“ООД

I. ОБЩА ЧАСТ:

Настоящият е изготвен във връзка с искане на ВЪЗЛОЖИТЕЛЯ за изготвяне на Подробрен устройствен план- Специализирана план- схема за техническата инфраструктура.

Необходимост от присъединяване на на "Профилактория - увеличаване на мощността", УПИ I, кв. 114 по плана на гр. Каспичан, Общ. Каспичан, Област Шумен към електроразпределителната мрежа, се явява необходимост от изготвяне на настоящия проект на Подробен устройствен план- специализирана план- схема.

II. ИЗХОДНИ ДАННИ И ДОКУМЕНТИ:

Заличено на основание чл.4, §2 и чл. 6, §3 от Регламент (ЕС)2016/679.

- Становище от Електроразпределение Север АД с изх. № ПУПРОК 48721628/06.06.2022г., гр. Варна;
- Нотариален акт за покупко-продажба на недвижим имот № дело№ , Служба по вписванията гр. Нови Пазар;
- Скица на поземлен имот № 15-868851-03.08.2022г.
- Извадка от регулационния план, кадастралната карта и кадастралните регистри на гр. Каспичан, общ. Каспичан, обл. Шумен.

III. ПРОЕКТНО РЕШЕНИЕ ЗА ПУП- СПС:

- Начало на трасето се явява електромерно табло попадащо в уличната регулация по ул. „Добруджа“-(ПИ 36587.502.1184, гр. Каспичан / НТП- За второстепенна улица/ Общинска публична собственост), по която обхваща **33.87 м**, след което продължава **26.89 м** в УПИ I, кв. 114 гр. Каспичан представляващо ПИ 36587.502.1291с НТП- За друг вид производствен, складов обект / Частна собственост/, където стига до същ. ГРТ.
- **Обща дължина** на трасето **60.76 м.**
- Определените сервитутни зони са с отстояния спрямо оста на трасето: 0.6 m от страната на уличната регулация и 1.5 m от страната на осовата линия на улицата.

IV. ОБЕМ И СЪДЪРЖАНИЕ:

- Текстови материали:
  - обяснителна записка;
- Графични материали:
  - Проект за ПУП- Специализирана план- схема, в които се отразяват:
    - границите и номерата на поземлените имоти;
    - трасето на техническата инфраструктура;
    - сервитутните линии, с които се въвеждат сервитути и ограничения в ползването на имотите, като се означава разстоянието им до осовата линия на трасето;
    - координатен регистър на точките по оста на трасето и сервитутните линии от двете страни на линейния обект.

КАМАРА НА ИНЖЕНЕРИТЕ В ИНВЕСТИЦИОННОТО ПРОЕКТИРАНЕ
ПЪЛНА ПРОЕКТАНТСКА ПРАВОСПОСОБНОСТ
Регистрационен № 39096
инж. АТАНАС
Секция: ГПГ
Части на проекта:
ВАЖИ С ВАЛИДНО

Заличено на основание чл.4, §2 и чл. 6, §3 от Регламент (ЕС)2016/679.

Съставил:.....
/инж. Атанас Димитров/

Възложител:..

Заличено на основание чл.4, §2 и чл. 6, §3 от Регламент (ЕС)2016/679.

..УП -СПЕЦИАЛИЗИРАНА ПЛАН- СХЕМА
на Кабелна линия НН 1 kV за присъединяване към
електроразпределителната мрежа на "Профилактория - увеличаване на
мощността" в УПИ I, кв. 114 по плана на гр. Каспичан,

Общ. Каспичан, Област Шумен

Координатна система: БГС2005

Трасировъчни данни

36587 - гр. Каспичан, общ. Каспичан, обл. Шумен

Координатен регистър		
Номер	North(X)	East(Y)
1	4799457.133	634893.723
2	4799455.653	634894.064
3	4799455.054	634894.092
4	4799455.040	634864.516
5	4799453.663	634866.282
6	4799453.112	634866.987
7	4799421.185	634872.673
8	4799421.123	634872.076
9	4799420.957	634870.585

ЛЕГЕНДА:
- имотна граница
- улично регулационна линия
- осова линия

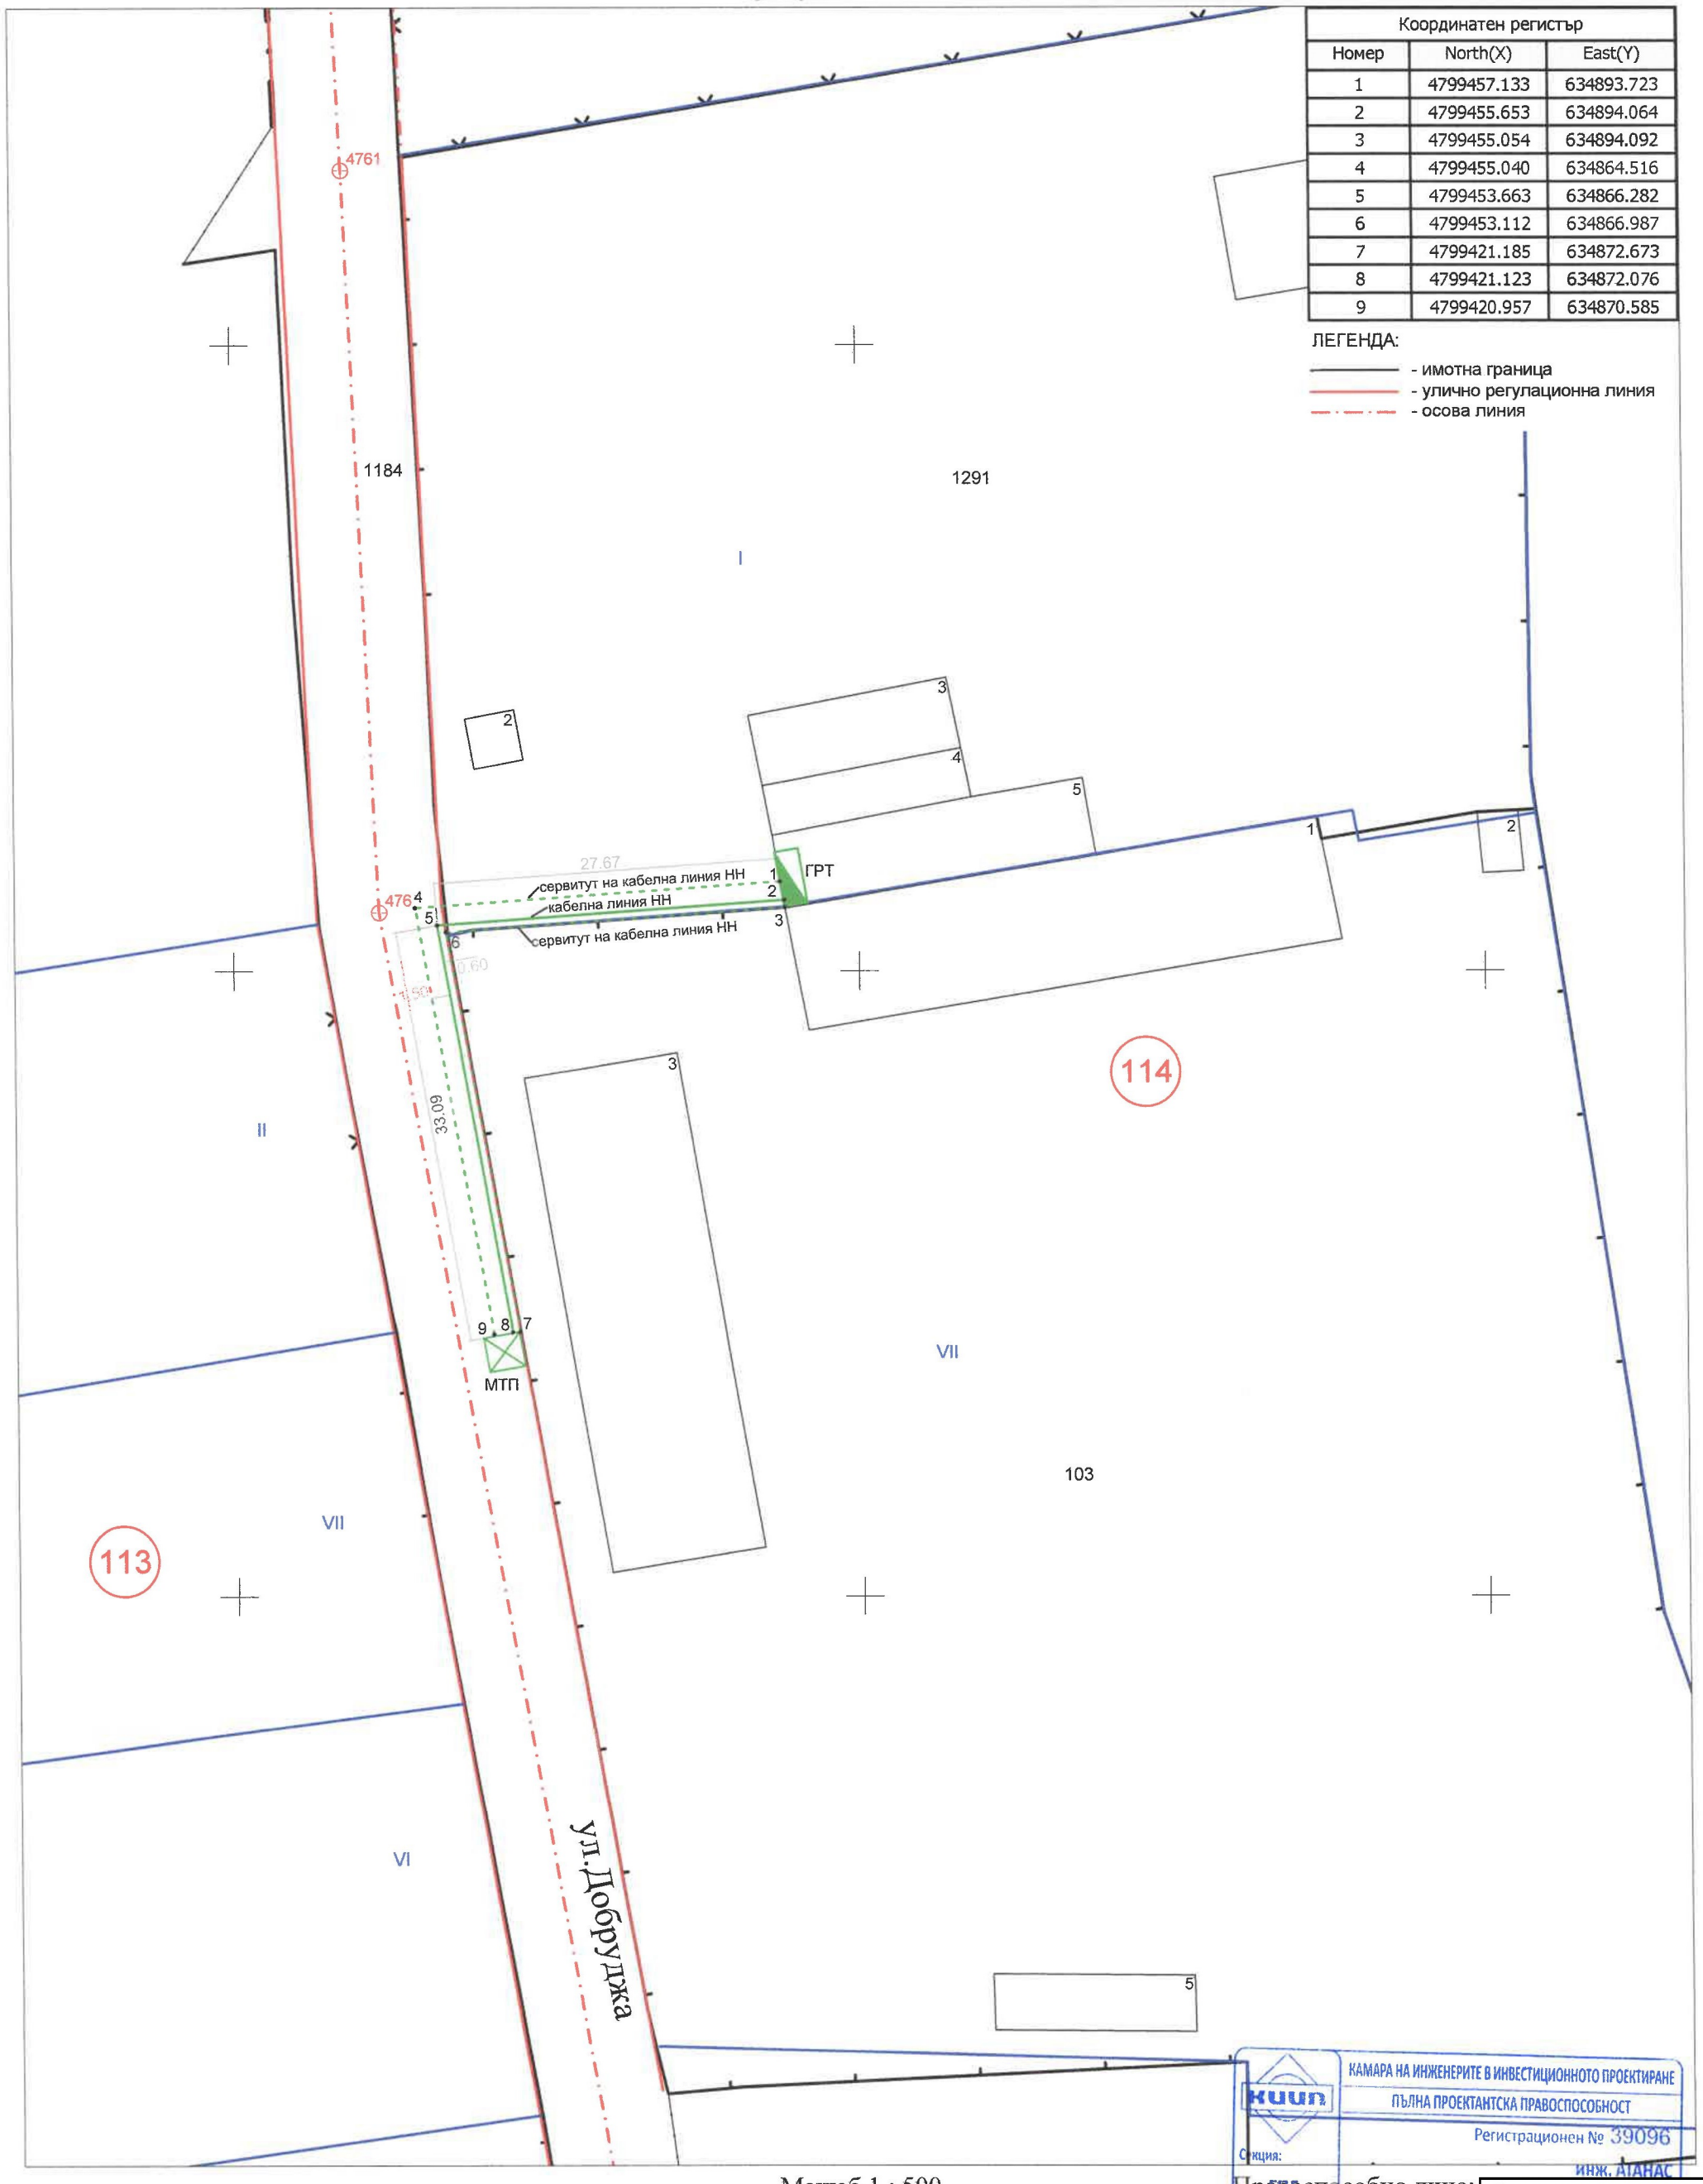

Мащаб 1 : 500
1 см = 5 м

Правоспособно лице:

КАМАРА НА ИНЖЕНЕРИТЕ В ИНВЕСТИЦИОННОТО ПРОЕКТИРАНЕ
ПЪЛНА ПРОЕКТАНТСКА ПРАВОСПОСОБНОСТ
Регистрационен № 39096
Секция:
инж. АТАНАС
Части на проекта:
по удостоверение за ППП
ВАЖИ С ВАЛИДНО УДОСТО...

Заличено на основание чл.4, §2 и чл. 6, §3 от Регламент (ЕС)2016/679.

ПУП -СПЕЦИАЛИЗИРАНА ПЛАН- СХЕМА
на Кабелна линия НН 1 kV за присъединяване към
електроразпределителната мрежа на "Профилактория - увеличаване
на мощността" в УПИ I, кв. 114 по плана на гр. Каспичан,
Общ. Каспичан, Област Шумен

Координатна система: БГС2005

36587 - гр. Каспичан, общ. Каспичан, обл. Шумен

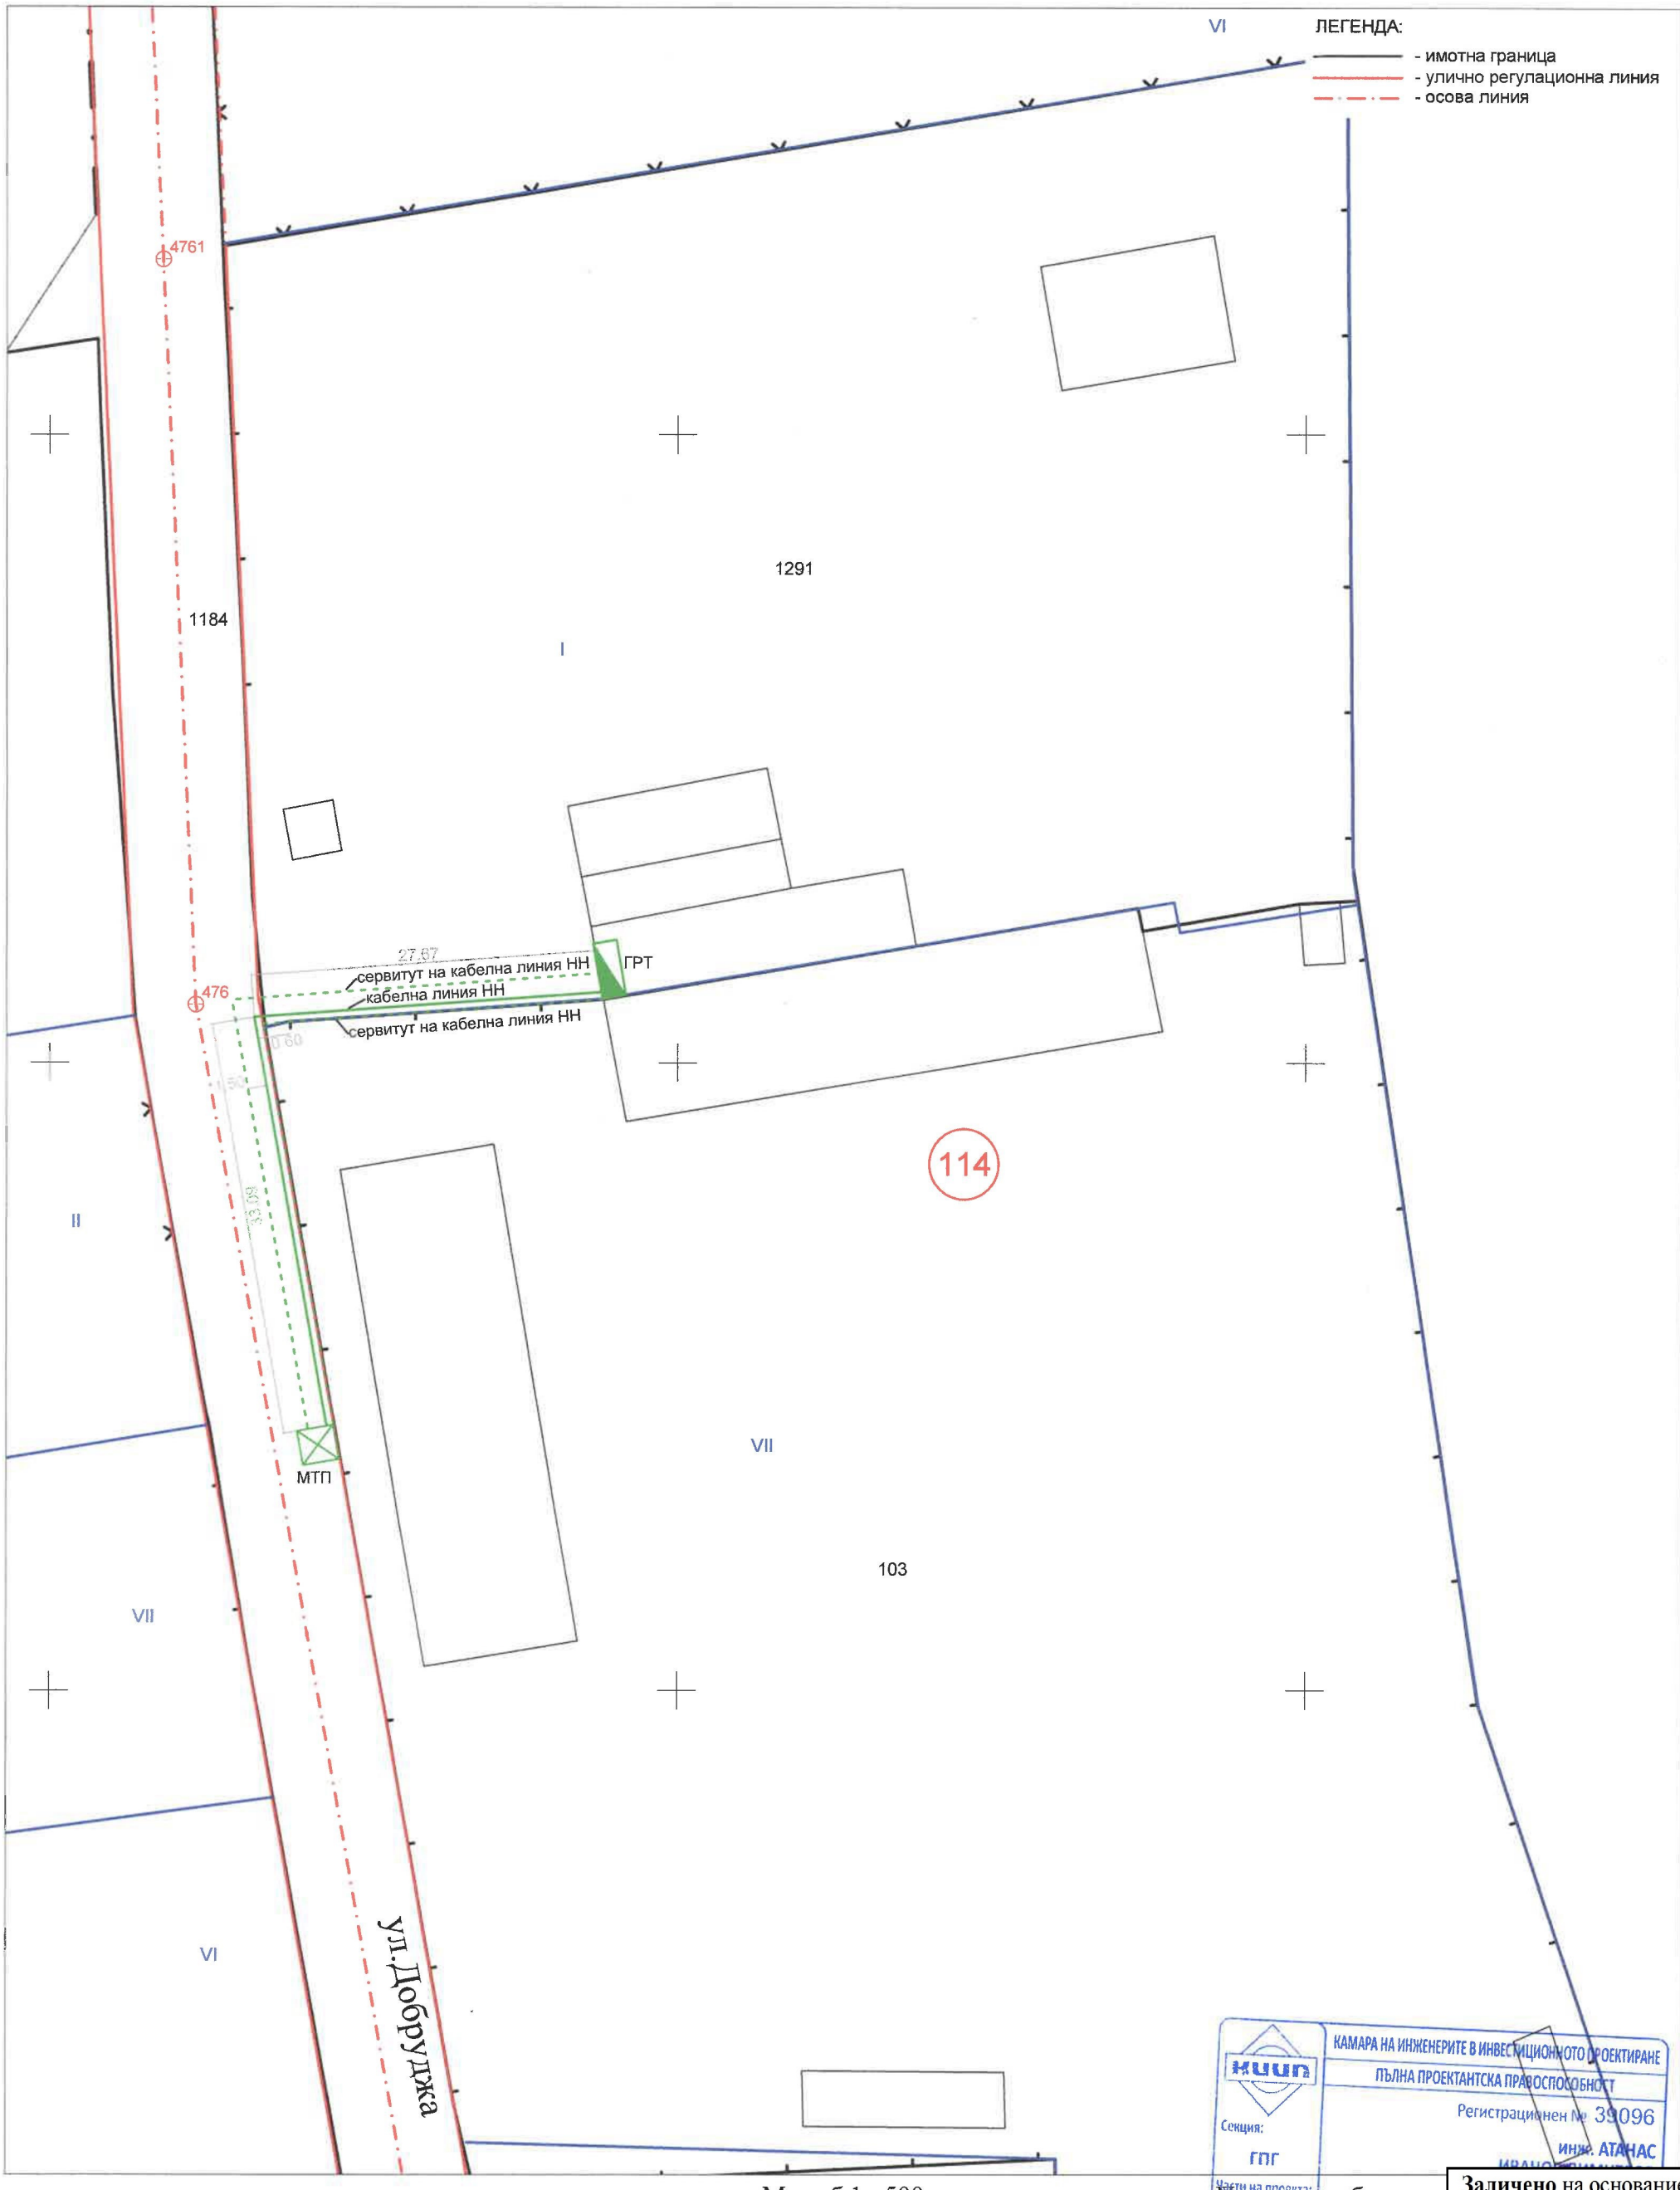

Мащаб 1 : 500
1 см = 5 м

Правоспособно лице

Заличено на основание чл.4, §2 и чл. 6, §3 от Регламент (ЕС)2016/679.