Подробен устройствен план - парцеларен план /ПУП-ПП/ /Специализирана план схема , съгласно чл.108 от ЗУТ/

Обект: Външно ел. захранване за имот с идентификатор 36587.502.1358, по КК на гр. Каспичан, представляващ УПИ VII- "за фотоволтаична електроцентрала" в кв. 117 по регулационния план на гр.Каспичан.

АДРЕС: гр.Каспичан , общ. Каспичан

Съгласувал: Част Ел. — **Заличено** на основание чл.4, §2 и чл. 6, §3 от Регламент (ЕС)2016/679.

инж. Румен Николов

ВЪЗЛОЖИТЕЛ: ..... **Заличено** на основание чл.4, §2 и чл. 6, §3 от Регламент (ЕС)2016/679.

"СЪНИ ЛЕНД 003" ЕООД

ПРОЕКТАНТ: ..... **Заличено** на основание чл.4, §2 и чл. 6, §3 от Регламент (ЕС)2016/679.

/ инж. Велко Петков/

0896 978 154

2022г.

ОБЯСНИТЕЛНА ЗАПИСКА

ОБЕКТ: Външно ел. захранване за имот с идентификатор 36587.502.1358, по КК на гр. Каспичан, представляващ УПИ VII- "за фотоволтаична електроцентрала" в кв. 117 по регулационния план на гр.Каспичан.

За разработване на проект за Подробен устройствен план-парцеларен план (Специализирана план схема, съгласно чл.108 от ЗУТ) , са използвани следните изходни данни:

- Данни за необходимите мощности за захранване на присъединения обект, въз основа на предварителните проучвания на проектантите по част ел. и становеще на ЕРП Север.
- Данни от Кадастралната карта на гр.Каспичан, служеща за изходна информация и база за проектиране.
- Данни от регулационния план на гр.Каспичан.

Настоящият проект за Подробен устройствен план-парцеларен план /специализирана план схема, съгласно чл.108 от ЗУТ/ се извършва за изработване и одобряване на проект за елементи на техническата инфраструктура по изграждане на отклонения от съществуваща ел. мрежа, която ще захрани имот с идентификатор 36587.502.1358 по КК на гр. Каспичан, представляващ УПИ VII- "за фотоволтаична електроцентрала" в кв. 117 по регулационния план на гр.Каспичан.

Изработването на Подробен устройствен план-парцеларен план /ПУП-ПП/-/специализирана план схема,, съгласно чл.108 от ЗУТ/ има за цел нормативна и устройствена допустимост съобразена със ЗУТ, за инвестиционно проектиране и строеж на кабелно отклонение:

- Ще се изгради нов (ГРУ) БКТП 20kV в имот 36587.502.1358 на границата на имота, захранен чрез разкъсване, муфиране и удължаване на кабелна линия СрН в участъка

на РОМ Пластик и БКТП Пластик от електропровод „Нови Пазар“ юг.

- Трасето преминава през имот с идентификатор 36587.502.1194 с дължина 64 м., сервитута на електропровода е 2.1м. /като към имотите е 0.6м. а от оста на кабелната линия към улица е 1.5м./. Обща площ на сервитута на проектното трасе е 136.70м^2.
- Оформянето на проекта е съобразено съгласно изискванията на Наредба №8 за обема и съдържанието на устойствените схеми и планове.

Настоящият проект е изготвен в три екземпляр и съдържа:

- становище от ЕРП „Север“ с изх.№ПВИ-708/13.06.2022г.
- Нотариален акт №: г.
- Удостоверение от агенция по вписванията с изх. №20220315101557/15.03.2022г.
- Извадка от регулационния план на гр.Каспичан.
- Копие от кадастралната карта в цифров вид, съгласно заявление с изх.№4596134-01.08.2022 от АГКК.
- Обяснителна записка,
- Специализирана план-схема
- Тръсирвъчен план
- Координатен регистър на точките по оста на проводите и сервитутните линии в дясно и в ляво от линейните обекти
- Баланс на териториите по предназначение
- Регистър на засегнатите имоти
- Баланс на териториите по начин на трайното им ползване
- Баланс на териториите по вид собственост

Заличено на основание чл.4, §2 и чл. 6, §3 от Регламент (ЕС)2016/679.

Заличено на основание чл.4, §2 и чл. 6, §3 от Регламент (ЕС)2016/679.

Проектант:.....

2022г. /инж. Велко Петков /

117

Пп

VII

"За фотоволтаична електроцентрала"

1358

1170

БКТП
1250kVA
20/0,6 kV

БКТП
ФЕЦ

1194

"АСФАЛТ"

ШК-3

2.1

0.6

1.5

Ново трасе СрН
L= 64м.

ШК-2

2бр. нова кабелна линия
NA2XS(F)2Y/3x1x185RE/16,
12,20;(24)kV

502

2.1

0.6

1.5

"АСФАЛТ"

Място за муфиране
2х3бр. нови кабелни съединителни
муфи (СМ) СрН-20kV

504

Съществуваща
кабелна линия
СрН-20kV,
3x1x185mm²
от РОМ Пластик

503

ШК-1

01

ДСО "Петрол"

03

02

Съществуваща кабелна
линия СрН-20kV,
3x1x185mm²
за БКТП Пластик

116

502.385

01

02

БКТП Пластик

XII

за производство на пласмасови изделия

502.397

XIII

ЛЕГЕНДА

— — — сервитут на нов електропровод

——— съществуваща кабелна линия СрН-20kV

——— нова кабелна линия НН

Проектант:.....
инж. Велко. Петков

Заличено на основание чл.4, §2 и чл. 6, §3 от Регламент (ЕС)2016/679.

Подробен устройствен план - парцеларен план/ПУП-ПП/ - /Специализирана план схема , съгласно чл.108 от ЗУТ/

Обект: Външно ел. захранване за имот с идентификатор 36587.502.1358, по КК на гр. Каспичан, представляващ УПИ VII- "за фотоволтаична електроцент... регулационния план на гр.К...

Възложител:	" СЪНИ ЛЕНД 003" ЕО...	
ЧАСТ: Геодезия	ФАЗА: Технически проект	М / 1:500
ГЕОДЕЗИЯ:	инж. В. Петков	ЛИСТ 1/2
СЪГЛАСУВАЛИ ПРОЕКТАНТИ		
Част Ел.	инж. Румен Николов	

Заличено на основание чл.4, §2 и чл. 6, §3 от Регламент (ЕС)2016/679.

Заличено на основание чл.4, §2 и чл. 6, §3 от Регламент (ЕС)2016/679.

117

Пп

VII

"За фотоволтаична електроцентрала"

1358

1170

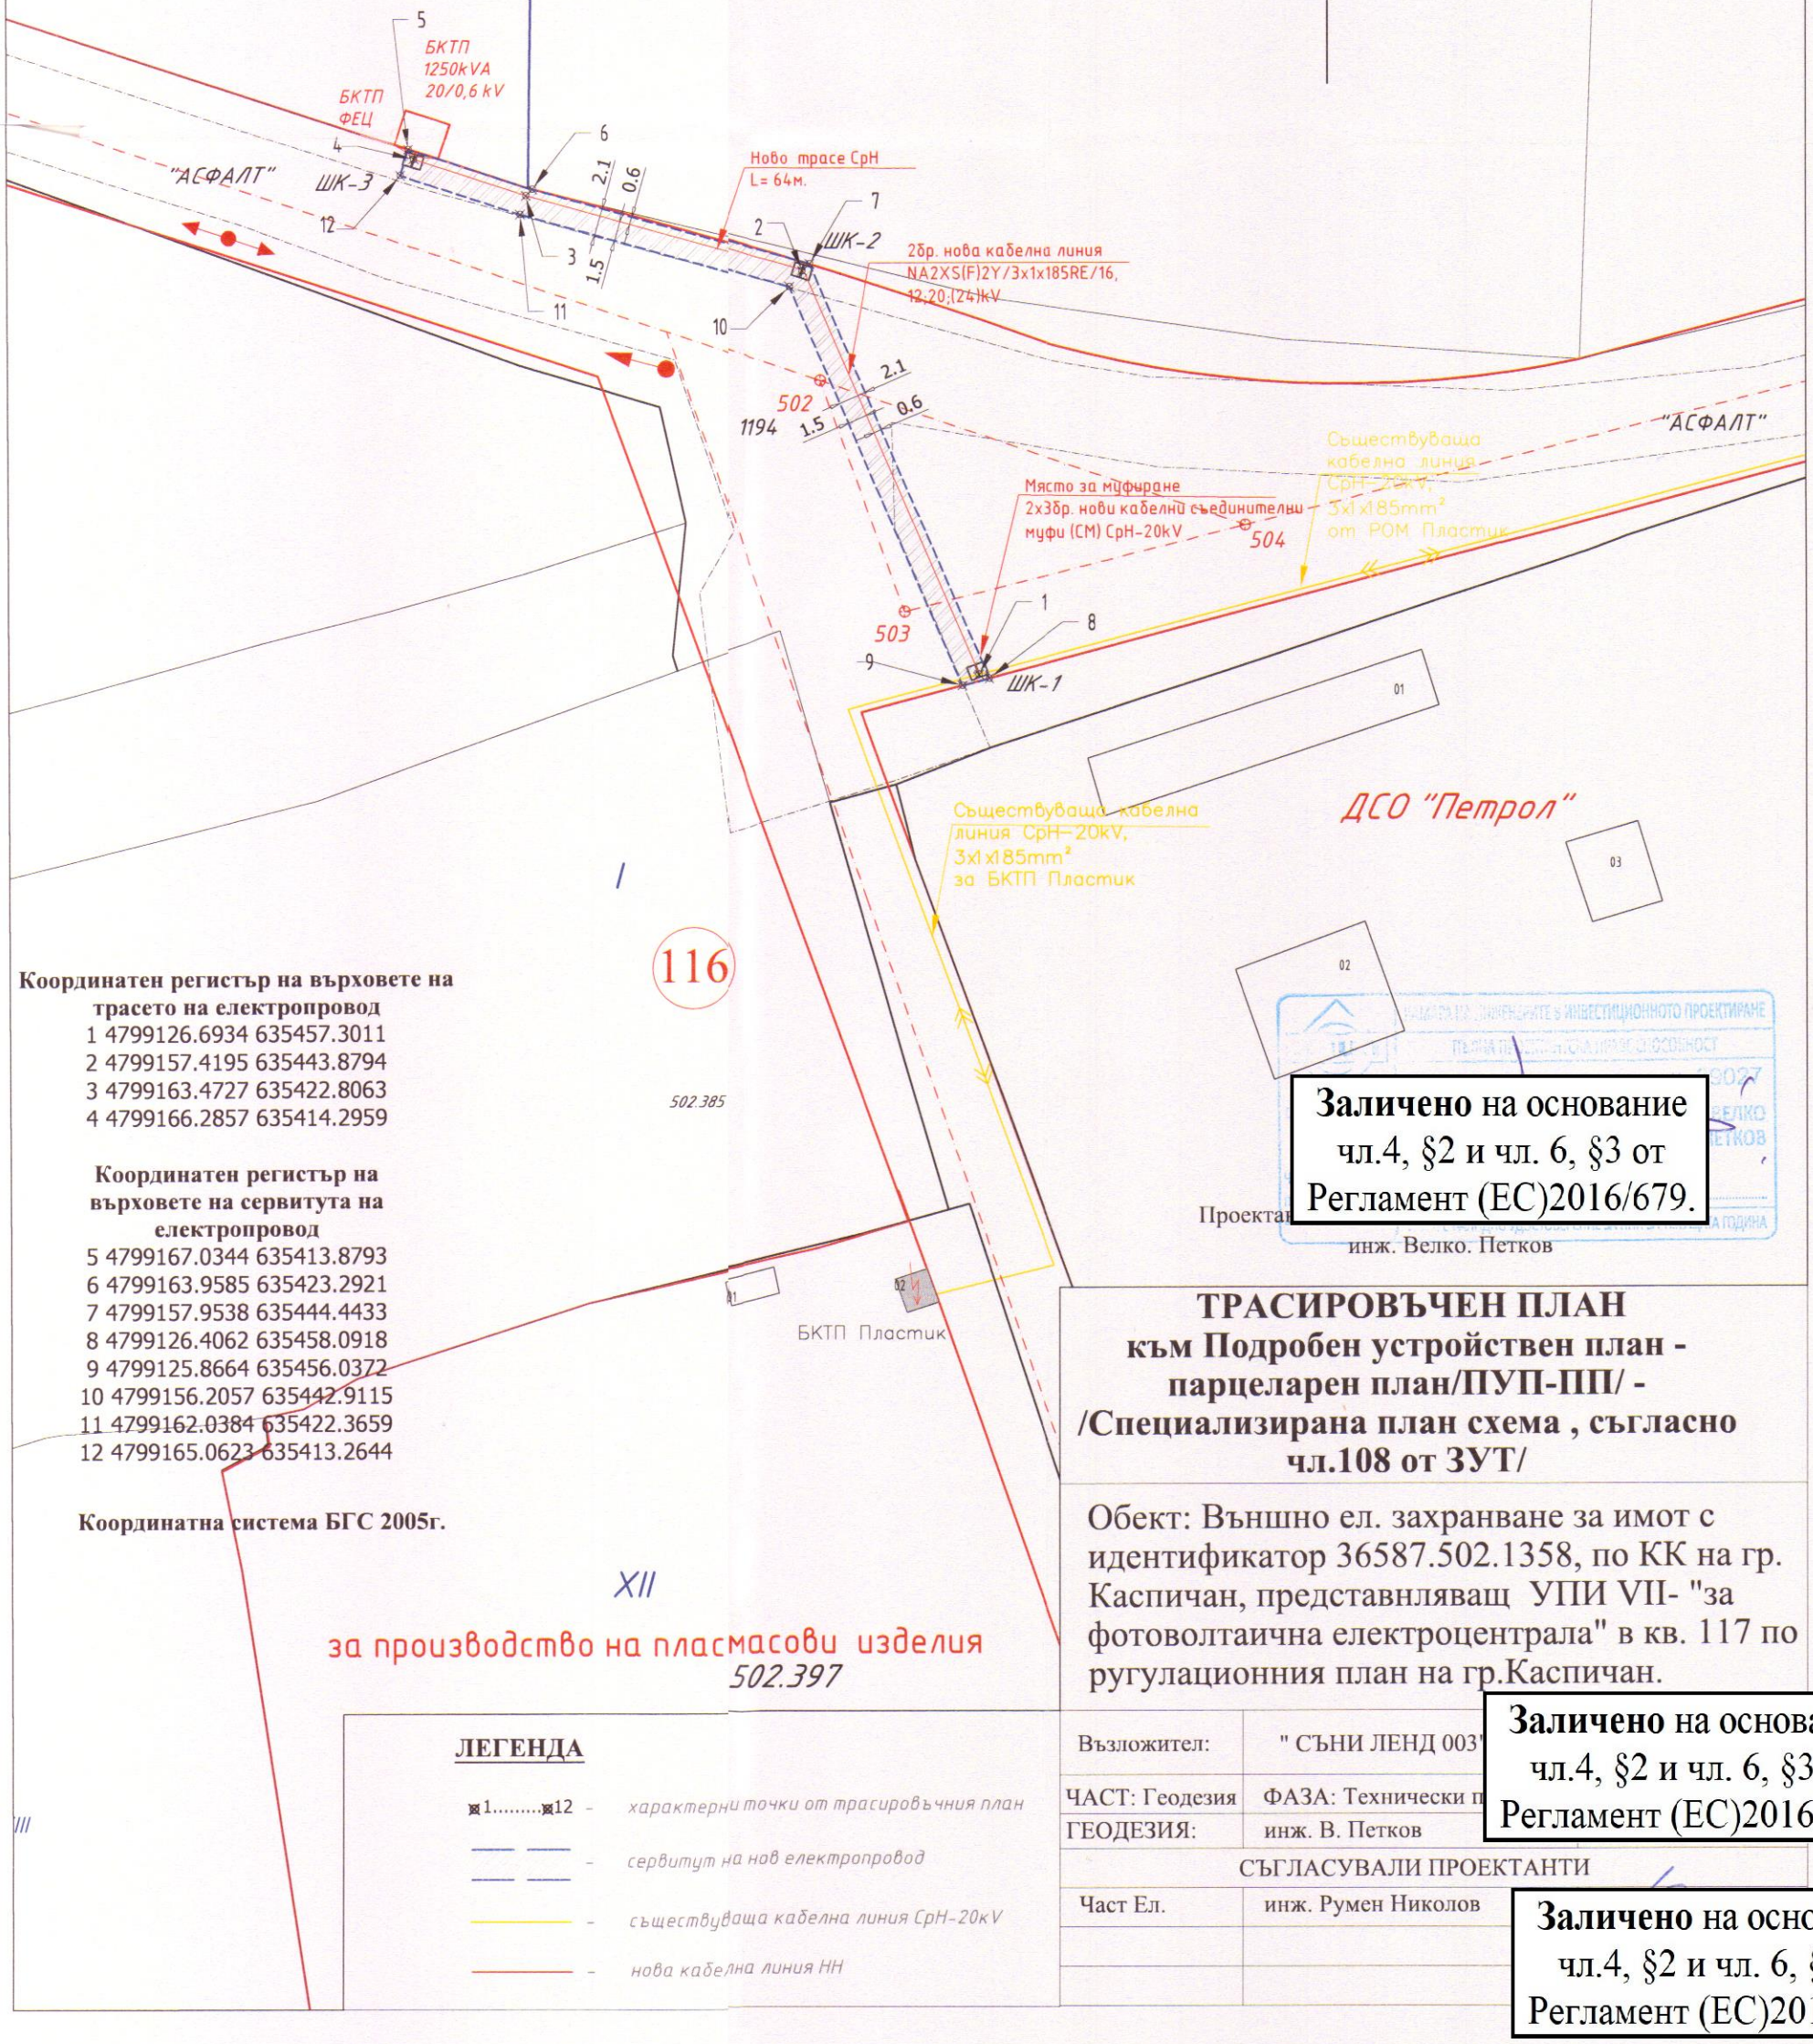

Координатен регистър на върховете на трасето на електропровод

1 4799126.6934 635457.3011
2 4799157.4195 635443.8794
3 4799163.4727 635422.8063
4 4799166.2857 635414.2959

Координатен регистър на върховете на сервитута на електропровод

5 4799167.0344 635413.8793
6 4799163.9585 635423.2921
7 4799157.9538 635444.4433
8 4799126.4062 635458.0918
9 4799125.8664 635456.0372
10 4799156.2057 635442.9115
11 4799162.0384 635422.3659
12 4799165.0623 635413.2644

Координатна система БГС 2005г.

XII

за производство на пласмасови изделия

502.397

ЛЕГЕНДА

- ⊠1.....⊠12 – характерни точки от трасировъчния план
- – сервитут на нов електропровод
- – съществуваща кабелна линия СрН-20кV
- – нова кабелна линия НН

Заличено на основание чл.4, §2 и чл. 6, §3 от Регламент (ЕС)2016/679.

Проектант

инж. Велко. Петков

ТРАСИРОВЪЧЕН ПЛАН
към Подробен устройствен план - парцеларен план/ПУП-ПП/ - /Специализирана план схема , съгласно чл.108 от ЗУТ/

Обект: Външно ел. захранване за имот с идентификатор 36587.502.1358, по КК на гр. Каспичан, представляващ УПИ VII- "за фотоволтаична електроцентрала" в кв. 117 по ругулационния план на гр.Каспичан.

Възложител:	" СЪНИ ЛЕНД 003"
ЧАСТ: Геодезия	ФАЗА: Технически п
ГЕОДЕЗИЯ:	инж. В. Петков
СЪГЛАСУВАЛИ ПРОЕКТАНТИ	
Част Ел.	инж. Румен Николов

Заличено на основание чл.4, §2 и чл. 6, §3 от Регламент (ЕС)2016/679.

Заличено на основание чл.4, §2 и чл. 6, §3 от Регламент (ЕС)2016/679.