ИНВЕСТИЦИОНЕН ПРОЕКТ

ПУП – СПС за трасе на Водопровод по ул.” Стефан Караджа” от ул.”Хан Аспарух” до имот с идент N 36578.502.1309 гр. Каспичан

ЧАСТ: **Водоснабдяване**

ФАЗА: **ПУП - СПС**

ВЪЗЛОЖИТЕЛ : Община Каспичан
чрез Тодор Тодоров

Заличено на основание чл.4, §2 и чл. 6, §3 от Регламент (ЕС)2016/679.

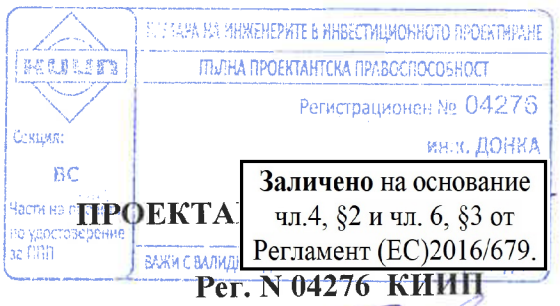

ПРОЕКТА

Заличено на основание чл.4, §2 и чл. 6, §3 от Регламент (ЕС)2016/679.

Рег. N 04276 КИИП

ВЪЗЛОЖИТЕЛ :...

Заличено на основание чл.4, §2 и чл. 6, §3 от Регламент (ЕС)2016/679.

2023 г.

ОБЯСНИТЕЛНА ЗАПИСКА

ОБЕКТ: ПУП Специализирана план схема за трасе на Водопровод по ул.” Стефан Караджа „ от ул.” Хан Аспарух” до имот с идент. N 36587.502.1309 гр. Каспичан

ФАЗА : ПУП – СПС

ВЪЗЛОЖИТЕЛ : Община Каспичан чрез Тодор Тодоров

ЧАСТ : Водоснабдяване

Заличено на основание чл.4, §2 и чл. 6, §3 от Регламент (ЕС)2016/679.

I.ОБЩА ЧАСТ

1. Цел на проекта

Настоящият проект е изготвен , съгласно Становище от „ В и К – Шумен „ ООД изх. N 1773 / 03.12.2018 г., презаверено на 20.05.2022 г. и Договор за изграждане на инфраструктурен обект от 17.01.2023 г между Община Каспичан и Тодор Тодоров .

Предмет на настоящият проект е Изграждане на Уличен Водопровод по ул.” Стефан Караджа „ от ул.” Хан Аспарух „ до имот с идент.N 36587.502.1309 .

2. Изходни данни и материали

- Кадастрален и регулационен план на гр. Каспичан
- Данни и информация от ВиК-Шумен ООД за съществуващият водопровод по ул.” Хан Аспарух”

Оглед на место и геодезични измервания по улицата.

II. ПРОЕТНО РЕШЕНИЕ

1.Трасе на новопроектираният водопровод

В ситуационно отношение трасето на водопровода е съгласно приложената ситуация.

В нивелетно отношение водопровода да се изпълни съгласно приложеният надлъжен профил . Точната дълбочина на връзката на новопроектираният водопровод със съществуващият водопровод ще се установи след разкриване на същ. водопровод.

2.Вид на тръбите

Новопроектираният водопровод ще се изпълни от тръби полиетилен висока плътност тип 100,за налягане 1,0 MPa , SDR 17. Водопровода е с диаметър 110 мм L=161 м

3.Арматури по водопровода

3.1. Спирателни кранове

Предвиденият спирателен кран е с охранителна гарнитура.

Спирателният кран да се монтира и пусне в експлоатация в отворено положение ,като се спазват инструкциите на фирмата производител.

Под СК е предвидено да се изпълни опорен бетонов блок.

3.2.Противопожарни хидранти

На основание Наредба Із-1971 за СТПИНЗОБПП , глава XI , раздел I ,чл.170 са предвидени надземни ПХ 70/80. За населени места с по малко от 100 000 жители , разстоянието между пожарните хидранти е 150 м . Пожарни хидранти се предвиждат и на водопроводен участък , когато там е най ниската точка на участъка, така че да изпълнява функцията и на отток, както е в конкретният случай.

Регистрационен № 04276
инж. ДОНКА
Секция: ВС
Части на проекта: по удостоверение за ПНП
ВАЖИ С ВАЛИДНО УДОСТ

Заличено на основание чл.4, §2 и чл. 6, §3 от Регламент (ЕС)2016/679.

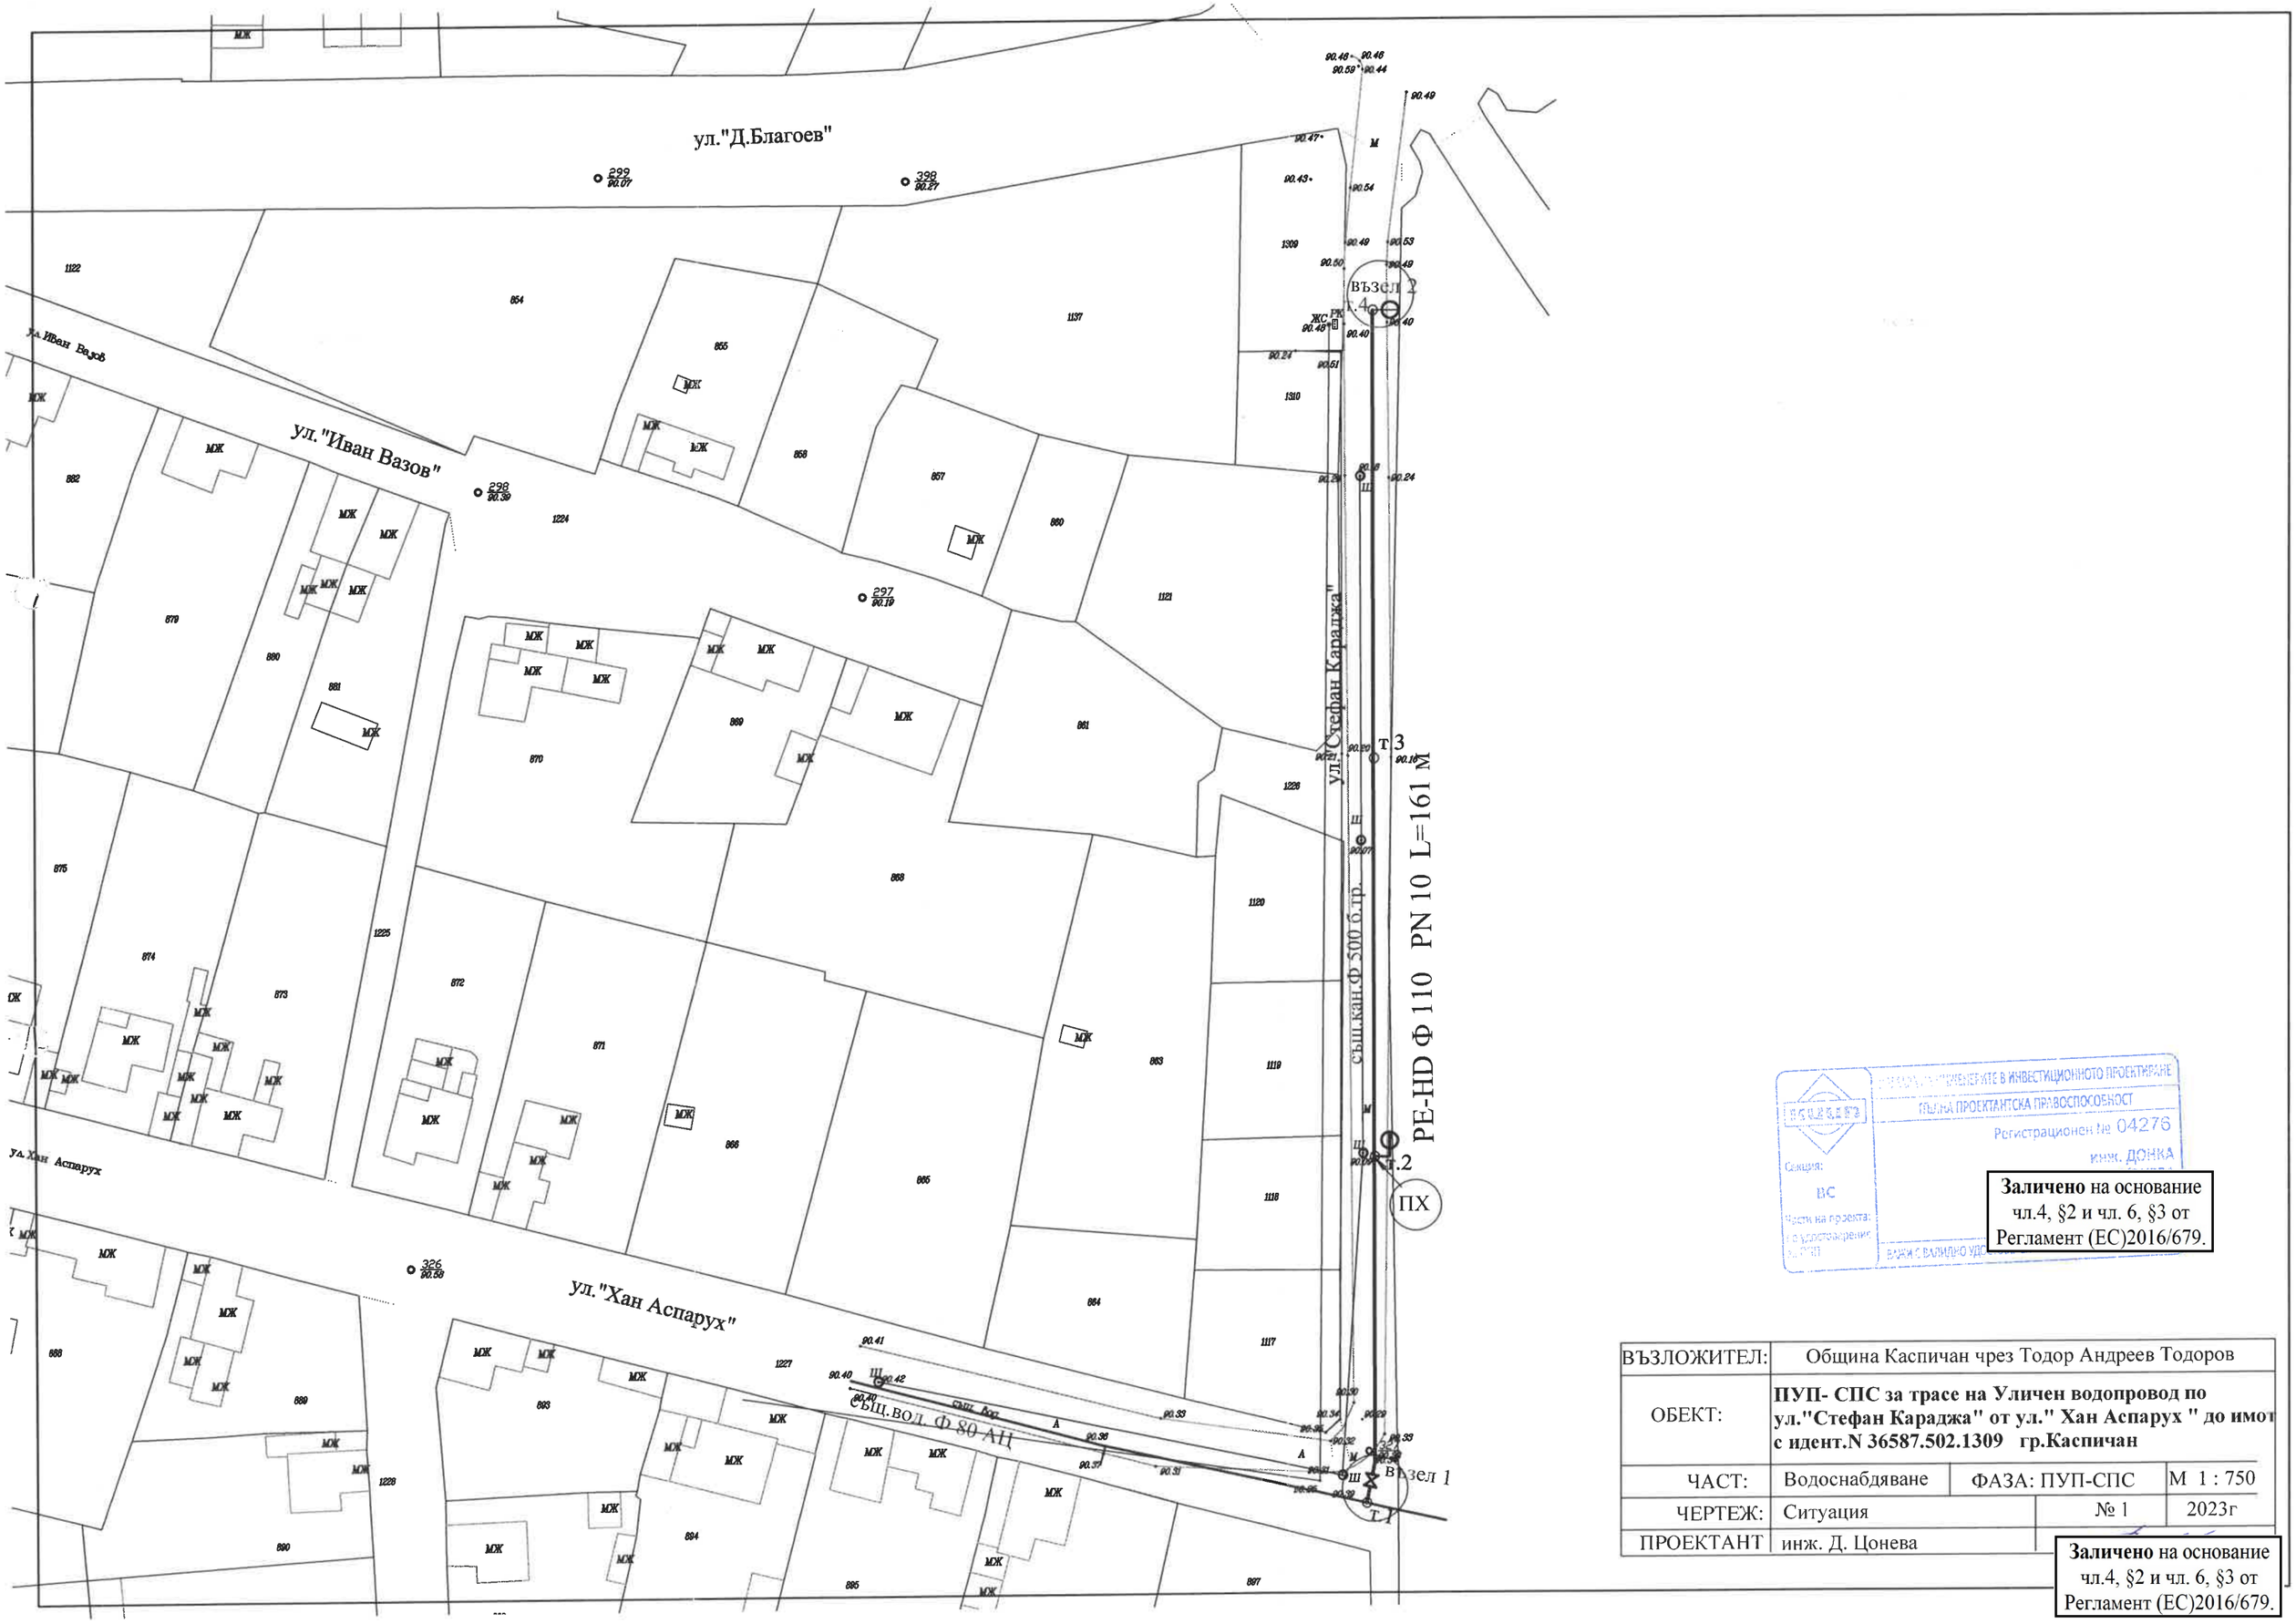

Заличено на основание чл.4, §2 и чл. 6, §3 от Регламент (ЕС)2016/679.

ВЪЗЛОЖИТЕЛ:	Община Каспичан чрез Тодор Андреев Тодоров		
ОБЕКТ:	**ПУП- СПС за трасе на Уличен водопровод по ул."Стефан Караджа" от ул." Хан Аспарух " до имот с идент.N 36587.502.1309 гр.Каспичан**		
ЧАСТ:	Водоснабдяване	ФАЗА: ПУП-СПС	М 1 : 750
ЧЕРТЕЖ:	Ситуация	№ 1	2023г
ПРОЕКТАНТ	инж. Д. Цонева		

Заличено на основание чл.4, §2 и чл. 6, §3 от Регламент (ЕС)2016/679.