СПАТО
проектиране и консултации

ИНВЕСТИЦИОНЕН ПРОЕКТ

ОБЕКТ: **План – схема**: Въздушна кабелна мрежа 0.4kV (Паралелен клон) по съществуващо трасе с 10 броя СБ стълба (подмяна на 7 бр. съществуващи и 3 бр. нови), електрозахранена с кабелна линия 0.4kV от ТП "Детски ясли" до нов преходен кабелен шкаф монтиран на стълб №1 и електромерно табло тип ТЕПО монтирано на стълб №10 пред УПИ VII, кв. 116 (идентичен с ПИ 36587.502.1135), ул. "Александър Стамболийски" №6, по плана на гр.Каспичан

ЧАСТ: Геодезия

ВЪЗЛОЖИТЕЛ: Електроразпределение Север АД

ДОГОВОР: ПУПРОК-5084-ДПРОК-3230/03.09.2021г.

А1-ПУПРОК-5084-ДПРОК-3230-АДП-0526/14.06.2022г.

ПОРЪЧКА: 4500131091/10.11.2021г.

Проектант: /инж. Г. Андреев/

Заличено на основание чл.4, §2 и чл. 6, §3 от Регламент (ЕС)2016/679.

Възложител:

Заличено на основание чл.4, §2 и чл. 6, §3 от Регламент (ЕС)2016/679.

СЪГЛАСУВАЛИ:

Заличено на основание чл.4, §2 и чл. 6, §3 от Регламент (ЕС)2016/679.

ПБЗ, ПБ: /инж. Ст. Стоянов/

Електро: /инж. Ст. Стоянов/

ВОБД: /инж. Д. Николов/

Варна, 2022г.

6326

ОБЕКТ: Въздушна кабелна мрежа 0.4kV (Паралелен клон) по съществуващо трасе с 10 броя СБ стълба (подмяна на 7 бр. съществуващи и 3 бр. нови), електрозахранена с кабелна линия 0.4kV от ТП "Детски ясли" до нов преходен кабелен шкаф монтиран на стълб №1 и електромерно табло тип ТЕПО монтирано на стълб №10 пред УПИ VII, кв. 116 (идентичен с ПИ 36587.502.1135), ул. "Александър Стамболийски" №6, по плана на гр. Каспичан

ОБЯСНИТЕЛНА ЗАПИСКА

Настоящият проект е изработен на основание Договор за присъединяване ПУПРОК-5084-ДПРОК-3230/03.09.2021г. и Допълнително споразумение А1-ПУПРОК-5084-ДПРОК-3230-АДП-0526/14.06.2022г. на Електроразпределение Север АД след проучвания и заснемания, направени на място по време на проектирането, и третира електрозахранването на Заведение за обществено хранене в УПИ VII, кв. 116 (идентичен с ПИ 36587.502.1135), ул. "Александър Стамболийски" №6, по плана на гр. Каспичан.

Категория на обекта – III-та.

За трасето на кабелната и въздушни линии 0.4 kV е изработена план-схема за да се определят имотите и площта засегната от тях и сервитута ѝм. Сервитутът на подземния кабел 0.4 Kv в урбанизирани територии е 1,5 м. от едната страна и 0,6 м. от другата страна – към сгради, на въздушната линия в урбанизирани територии съответно – 4,5м и 1,5м. Сервитутната зона се обособява за изграждане, експлоатация и ремонт съгласно Приложение № 1 към чл. 7, ал. 1, т. 1 от НАРЕДБА № 16 ОТ 9 ЮНИ 2004 Г. ЗА СЕРВИТУТИТЕ НА ЕНЕРГИЙНИТЕ ОБЕКТИ.

Трасето на подземния и въздушен кабел преминават през следните поземлени имоти:

- 36587.502.1277 – трасе през имота 2.28м и сервитут 14.01 кв.м.
- 36587.502.1276 – трасе през имота 14.70м и сервитут 170.74 кв.м.
- 36587.502.1192 – трасе през имота 103.28м и сервитут 531.87 кв.м.
- 36587.502.1184 – трасе през имота 123.81м и сервитут 727.20 кв.м.
- 36587.502.1189 – трасе през имота 81.27м и сервитут 176.82 кв.м.
- 36587.502.349 – трасе през имота 6.67м и сервитут 14.76 кв.м.

План-схемата е представена в графичен вид на чертеж в М 1:500. На плана са нанесени границите и номерата на поземлените имоти, трасето на кабела и въздушната линия, сервитутните линии по които се въвеждат сервитути и ограничения в ползването на поземлените имоти и подробните точки по оста и сервитутните линии вляво и вдясно на трасето.

Общата площ на новата сервитутна зона е 1635.40 кв.м. Общата дължина на трасето на въздушната и подземна кабелна линия е 332.01 м.

Възложител: /

Заличено на основание чл.4, §2 и чл. 6, §3 от Регламент (ЕС)2016/679.

Заличено на основание чл.4, §2 и чл. 6, §3 от Регламент (ЕС)2016/679.

Съставил: /инж. Г. Андреев/

КООРДИНАТЕН РЕГИСТЪР НА СЕРВИТУТА НА НОВАТА ВЪЗДУШНА КАБЕЛНА ЛИНИЯ
Координатна система : БГС 2005

N	X [m]	Y [m]
18	4799052.421	635049.196
19	4799054.004	635027.040
20	4799034.396	634996.395
21	4799024.103	634959.340
22	4799021.094	634937.233
23	4799054.317	634931.080
24	4799073.596	634927.593
25	4799092.932	634924.096
26	4799115.234	634919.575
27	4799136.996	634915.164
28	4799135.804	634909.284
29	4799114.042	634913.695
30	4799091.802	634918.203
31	4799072.528	634921.689
32	4799053.236	634925.178
33	4799014.377	634932.375
34	4799018.212	634960.553
35	4799028.856	634998.869
36	4799047.877	635028.597
37	4799046.866	635042.751

КООРДИНАТЕН РЕГИСТЪР НА СЕРВИТУТА НА КАБЕЛНАТА ЛИНИЯ
Координатна система : БГС 2005

N	X [m]	Y [m]
38	4799136.698	634910.688
39	4799135.664	634901.341
40	4799129.317	634902.163
41	4799128.180	634891.827
42	4799121.928	634834.680
43	4799112.456	634836.537
44	4799112.765	634838.005
45	4799113.648	634837.832
46	4799113.934	634839.191
47	4799115.114	634838.972
48	4799114.949	634838.188
49	4799120.089	634837.181
50	4799126.092	634892.055
51	4799127.529	634905.117
52	4799133.283	634904.372
53	4799134.015	634910.985

КООРДИНАТЕН РЕГИСТЪР НА ИЗХОДНИТЕ ТОЧКИ
Координатна система : БГС 2005


N	X [m]	Y [m]
РТ 247	4799035.84	635026.898
РТ 256	4799006.677	634943.296

КООРДИНАТЕН РЕГИСТЪР НА ЦЕНТРОВЕТЕ НА СТЪЛБОВЕТЕ
Координатна система : БГС 2005

N	X [m]	Y [m]
1	4799051.032	635047.584
2	4799052.472	635027.429
3	4799033.011	634997.013
4	4799022.630	634959.643
5	4799019.010	634933.043
6	4799053.506	634926.654
7	4799072.795	634923.165
8	4799092.084	634919.676
9	4799114.340	634915.165
10	4799136.102	634910.754

КООРДИНАТЕН РЕГИСТЪР НА КАБЕЛНОТО ТРАСЕ
Координатна система : БГС 2005

N	X [m]	Y [m]
11	4799135.135	634902.015
12	4799127.894	634902.953
13	4799126.689	634891.990
14	4799120.614	634836.466
15	4799114.237	634837.717
16	4799114.401	634838.494
17	4799113.810	634838.603

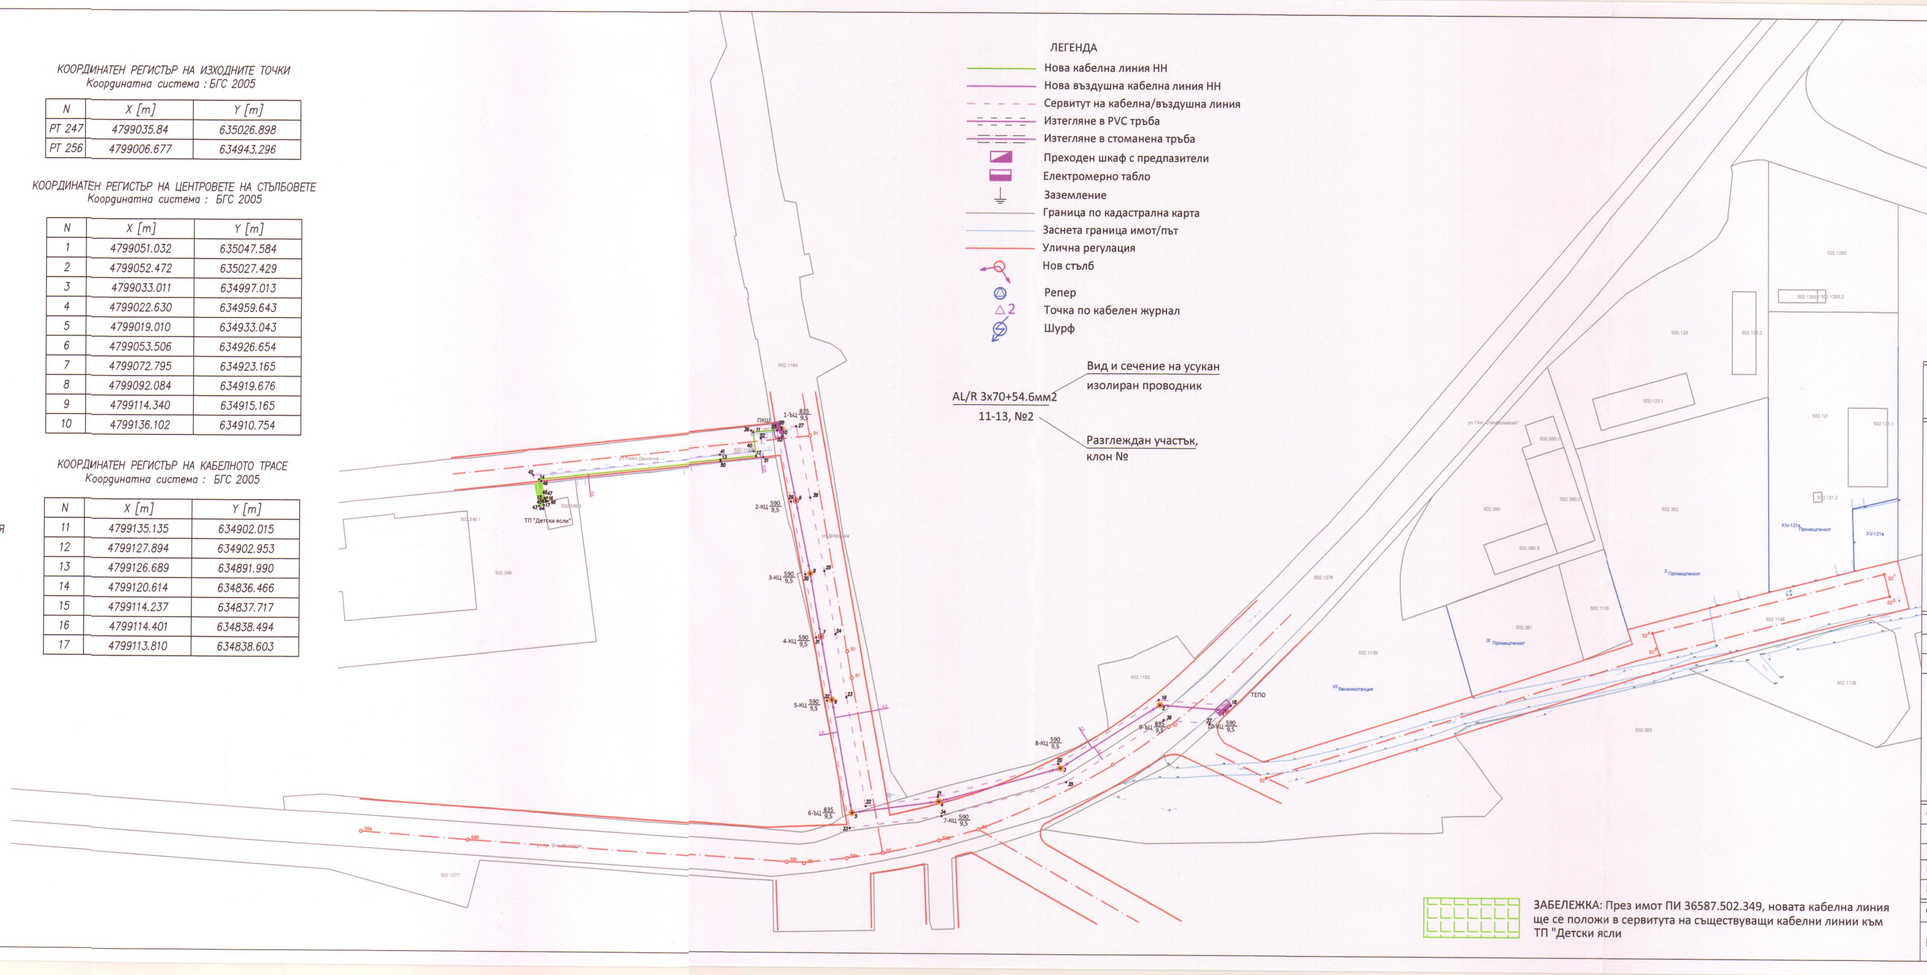

Заличено на основание чл.4, §2 и чл. 6, §3 от Регламент (ЕС)2016/679.

6310

СПАТО www.spato.bg

ОБЕКТ	Въздушна кабелна мрежа 0.4kV (Паралелен клон) по съществуващо трасе с 10 броя СБ стълба (подмяна на 7 бр. съществуващи и 3 бр. нови), електрозахранена с кабелна линия 0.4kV от ТП "Детски ясли" до нов преходен кабелен шкаф монтиран на стълб №1 и електромерно табло тип ТЕПО монтирано на стълб №10 пред УПИ VII, кв. 116 (идентичен с ПИ 36587.502.1135), ул. "Александър Стамболийски" №6, по плана на гр.Каспичан
Възложител	Електроразпределение Север АД
Възложител	
Проектант	
Проектант	

Заличено на основание чл.4, §2 и чл. 6, §3 от Регламент (ЕС)2016/679.

Заличено на основание чл.4, §2 и чл. 6, §3 от Регламент (ЕС)2016/679.

Съгласували:

Електро	
ПБ	
ПБЗ	
ВОБД	

Заличено на основание чл.4, §2 и чл. 6, §3 от Регламент (ЕС)2016/679.

Част	Геодезия	Фаза	ТП	Година	2022
План - схема				Мащаб	Лист
				1:500	1