СПАТО
проектиране и консултации

ИНВЕСТИЦИОНЕН ПРОЕКТ

ОБЕКТ: **План – схема:** Въздушна кабелна мрежа 0.4kV, отклонение от нов СБС (подмяна на съществуващ) част от въздушна мрежа НН електрозахранена от БКТП "Пластик" с 5 броя нови СБС и 1 брой нов СТС, и електромерно табло тип ТЕМО монтирано на стълб №6 пред ПИ 36587.502.367, по плана на гр.Каспичан

ЧАСТ: Геодезия

ВЪЗЛОЖИТЕЛ: Електроразпределение Север АД

ДОГОВОР: ПУПРОК-10369-ДПРОК-5602/22.11.2022г.

ПОРЪЧКА: 4500138937/01.12.2022г.

КАМАРА НА ИНЖЕНЕРИТЕ В ИНВЕСТИЦИОННОТО ПРОЕКТИРАНЕ
ПЪЛНА ПРОЕКТАНТСКА ПРАВОСПОСОБНОСТ
Регистрационен № 16774
ГЕОРГИ
Секция: ГПГ
Части на проекта: по удостоверение за ПИП
ВАЖИ С ВАЛИДНО УДОСТОВЕРЕНИЕ ЗА ТЕКУЩАТА ГОДИНА

Проектант: /и

Заличено на основание чл.4, §2 и чл. 6, §3 от Регламент (ЕС)2016/679.

Възложител: /

Заличено на основание чл.4, §2 и чл. 6, §3 от Регламент (ЕС)2016/679.

СЪГЛАСУВАЛИ:

ПБЗ, ПБ: **Заличено** на основание чл.4, §2 и чл. 6, §3 от Регламент (ЕС)2016/679. /инж. Ст. Стоянов/

Елек **Заличено** на основание чл.4, §2 и чл. 6, §3 от Регламент (ЕС)2016/679. /инж. Ст. Стоянов/

ВОБД: **Заличено** на основание чл.4, §2 и чл. 6, §3 от Регламент (ЕС)2016/679. /инж. Д. Николов/

Варна, 2023г.
6357

ОБЕКТ: Въздушна кабелна мрежа 0.4kV, отклонение от нов СБС (подмяна на съществуващ) част от въздушна мрежа НН електрозахранена от БКТП "Пластик" с 5 броя нови СБС и 1 брой нов СТС, и електромерно табло тип ТЕМО монтирано на стълб №6 пред ПИ 36587.502.367, по плана на гр. Каспичан

ОБЯСНИТЕЛНА ЗАПИСКА

Настоящият проект е изработен на основание Договор за присъединяване ПУПРОК-10369-ДПРОК-5602/22.11.2022г. на Електроразпределение Север АД за електрозахранване на Сграда в ПИ 36587.502.367, по плана на гр.Каспичан.

Категория на обекта – III-та.

За трасето въздушната линия 0.4 kV е изработена план-схема за да се определят имотите и площта засегната от тях и сервитута ѝм. Сервитутът на въздушната линия 0.4 Kv в урбанизирани територии е 4,5 м. от едната страна и 1,5 м. от другата страна – към сгради. Сервитутната зона се обособява за изграждане, експлоатация и ремонт съгласно Приложение № 1 към чл. 7, ал. 1, т. 1 от НАРЕДБА № 16 ОТ 9 ЮНИ 2004 Г. ЗА СЕРВИТУТИТЕ НА ЕНЕРГИЙНИТЕ ОБЕКТИ.

Трасето на въздушния кабел преминават през следните поземлени имоти:

- 36587.502.1157 – трасе през имота 128.78м и сервитут 748.52 кв.м.
- 36587.502.1277 – трасе през имота 4.59м и сервитут 27.13 кв.м.
- 36587.502.1276 – трасе през имота 10.45м и сервитут 62.69 кв.м.
- 36587.502.1192 – трасе през имота 4.88м и сервитут 33.50 кв.м.

План-схемата е представена в графичен вид на чертеж в М 1:500. На плана са нанесени границите и номерата на поземлените имоти, трасето на въздушната линия, сервитутните линии по които се въвеждат сервитути и ограничения в ползването на поземлените имоти и подробните точки по оста и сервитутните линии вляво и вдясно на трасето.

Общата площ на новата сервитутна зона е 871.84 кв.м. Общата дължина на трасето на въздушната кабелна линия е 148.70 м.

Възложител: /Д. Петров/

Електроразпределение Север АД Варна

Заличено на основание чл.4, §2 и чл. 6, §3 от Регламент (ЕС)2016/679.

КАМАРА НА ИНЖЕНЕРИТЕ В ИНВЕСТИЦИОННОТО ПРОЕКТИРАНЕ
ПЪЛНА ПРОЕКТАНТСКА ПРАВОСПОСОБНОСТ
Регистрационен № 16174
Секция: ГПГ
Части на проекта: по удостоверение за ППП
ВАЖИ С ВАЛИДНО УДОСТОВЕРЕНИЕ ЗА ППП ЗА ТЕКУЩАТА ГОДИНА

Съставил: /инж. Андреев/

Заличено на основание чл.4, §2 и чл. 6, §3 от Регламент (ЕС)2016/679.

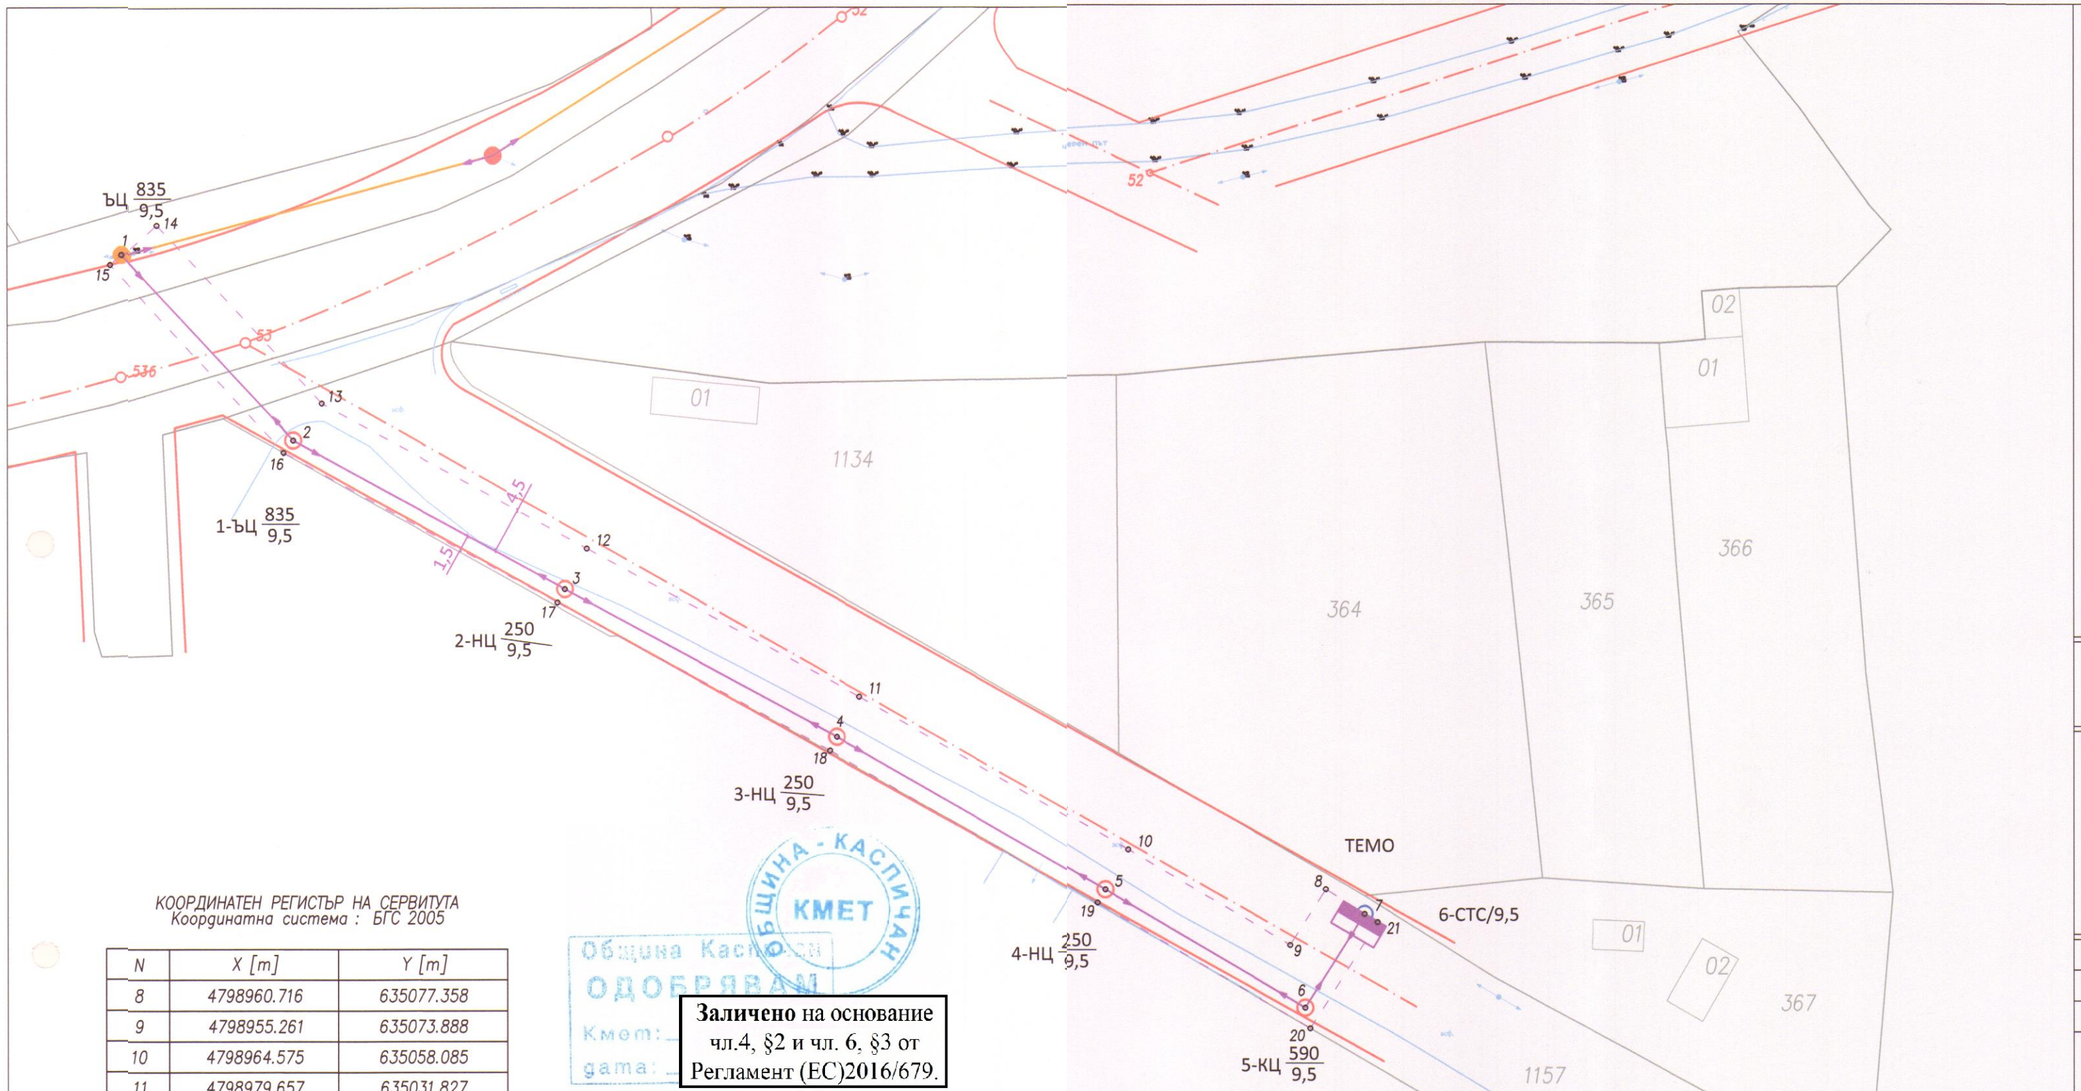

КООРДИНАТЕН РЕГИСТЪР НА СЕРВИТУТА
Координатна система : БГС 2005

N	X [m]	Y [m]
8	4798960.716	635077.358
9	4798955.261	635073.888
10	4798964.575	635058.085
11	4798979.657	635031.827
12	4798994.130	635005.152
13	4799008.306	634979.316
14	4799025.641	634963.236
15	4799021.698	634958.714
16	4799003.513	634975.578
17	4798988.863	635002.278
18	4798974.416	635028.904
19	4798959.386	635055.072
20	4798947.152	635075.841
21	4798957.496	635082.421

ОБЩИНА - КАСПИЧАН
КМЕТ
Община Каспичан
ОДОБРЯВАМ
Кмет:
дата:

Заличено на основание чл.4, §2 и чл. 6, §3 от Регламент (ЕС)2016/679.

КООРДИНАТЕН РЕГИСТЪР НА ЦЕНТРОВЕТЕ НА СТЪЛБОВЕТЕ
Координатна система : БГС 2005

N	X [m]	Y [m]
1	4799022.684	634959.844
2	4799004.711	634976.512
3	4798990.169	635003.015
4	4798975.755	635029.583
5	4798960.684	635055.823
6	4798949.176	635075.351
7	4798958.301	635081.155

КООРДИНАТЕН РЕГИСТЪР НА ИЗХОДНИТЕ ТОЧКИ
Координатна система : БГС 2005

N	X [m]	Y [m]
РТ 248	4798959.951	635067.065
РТ 390	4799021.506	634971.119

ЛЕГЕНДА

- Нова въздушна кабелна линия НН
- Съществуваща КЛ и/или ВКЛ НН
- Граница по кадастрална карта
- Тахиметрична снимка
- Регулация
- Бордюрна линия
- Нов стълб
- Подменен стълб
- Съществуващ/запазващ се стълб
- Разпределителна кутия
- Електромерно табло
- Разпределителна касета
- Заземление
- Преходен шкаф с предпазители
- Пилон
- Сервитут на въздушна линия

СПАТО www.spato.bg

ОБЕКТ	Въздушна кабелна мрежа 0.4kV, отклонение от нов СБС (подмяна на съществуващ) част от въздушна мрежа НН електрозахранена от БКТП "Пластик" с 5 броя нови СБС и 1 брой нов СТС, и електромерно табло тип ТЕМО монтирано на стълб №6 пред ПИ 36587.502.367, по плана на гр.Каспичан
Възложител	Електроразпределение Север АД
Възложител	
Проектант	
Проектант	

Заличено на основание чл.4, §2 и чл. 6, §3 от Регламент (ЕС)2016/679.

КИИП
Секция: ГПГ
Части на проекта: по удостоверение за ППП
Регистрационен № 16174
инж. ГЕОРГИ АЛЕКСАНДРОВ [illegible]

Заличено на основание чл.4, §2 и чл. 6, §3 от Регламент (ЕС)2016/679.

Съгласували:

Електро	
ПБ	
ПБЗ	
ВОБД	

Заличено на основание чл.4, §2 и чл. 6, §3 от Регламент (ЕС)2016/679.

Част	Геодезия	Фаза	ТП	Година	2023
План - схема				Мащаб	Лист
				1:500	1