инж. Атанас Димитров

Тел: +359 878261325 e-mail: a.i.dimitrov@abv.bg

Подробен устройствен план/ПУП/ – План за регулация /ПР/

ОБЕКТ: ***„УПИ IX-6 кв.1, ПИ 36587.505.6, кв. Калугерица, гр. Каспичан, общ. Каспичан“***

ВЪЗЛОЖИТЕЛ: ***ВЪРБИНКА НИШКОВА***

ИЗПЪЛНИТЕЛ: ИНЖ. АТАНАС ДИМИТРОВ

КАМАРА НА ИНЖЕНЕРИТЕ В ИНВЕСТИЦИОННОТО ПРОЕКТИРАНЕ
ПЪЛНА ПРОЕКТАНТСКА ПРАВОСПОСОБНОСТ
Регистрационен № 39096
Секция: ГПГ
Части на проекта:
АТАНАС ДИМИТРОВ
ВАЖИ С ВАЛИДНО УДОСТОВЕРЕНИЕ ЗА ТЕКУЩАТА ГОДИНА

Заличено на основание чл.4, §2 и чл. 6, §3 от Регламент (ЕС)2016/679.

Проект
/ инж. Атанас Димитров /

Възложител :

Заличено на основание чл.4, §2 и чл. 6, §3 от Регламент (ЕС)2016/679.

2023 г.

инж. Атанас Димитров

Тел: +359 878261325 e-mail: a.i.dimitrov@abv.bg

ОБЯСНИТЕЛНА ЗАПИСКА

ПОДРОБЕН УСТРОЙСТВЕН ПЛАН - СПЕЦИАЛИЗИРАНА ПЛАН - СХЕМА

ПРОЕКТ: *„Кабелна линия Ниско напрежение 1kV за присъединяване на Фотоволтаична електрическа централа с мощност 30 kW в ПИ 36587.505.6, кв. Калугерица, гр. Каспичан, общ. Каспичан, обл. Шумен““*

ИЗПЪЛНИТЕЛ: инж. Атанас Димитров

ВЪЗЛОЖИТЕЛ:

I. ОБЩА ЧАСТ:

Настоящият проект е изготвен във връзка с искане на Възложителя и на база одобрено задание за изработване на ПУП- Специализирана план- схема с вх. № УТ-2001-8 от 06.04.2023г. със заповед № РД-25-264 от 19.04.2023г., за изготвяне на Подробен устройствен план- Специализирана план- схема на техническата инфраструктура за присъединяване към електроразпределителната мрежа на Фотоволтаична електроцентрала с мощност 30kW, в УПИ IX$_6$ /ПИ 36587.505.6 собственост на възложителя/, кв. Калугерица, гр. Каспичан, общ. Каспичан, обл. Шумен.

II. ИЗХОДНИ ДАННИ И ДОКУМЕНТИ:

- Становище от Електроразпределение Север АД с изх. № ПУПРОК-3003-ДПРОК-1425/28.04.2021 г., гр. Варна;
- Заповед № РД-25-264 от 19.04.2023 г. за разрешаване на изработване на Проект за Подробен устройствен план- Специализирана план- схема
- Извадка от регулационния план и кадастралната карта на кв. Калугерица, гр. Каспичан, общ. Каспичан обл. Шумен;
- Нотариален акт за собственост на основание давностно владение и наследство № 99, том 3, дело №548, вх. Рег. № 820 от 15.03.2007 г. издаден от служба по вписванията – Нови Пазар.
- Скица на поземлен имот № 15-353246-03.04.2021 г. издадена от СГКК- гр. Шумен

III. ПРОЕКТНО РЕШЕНИЕ ЗА ПУП- СПС:

Началото на е трасето се явява ново електромерно табло, монтирано на фасадата на ТП „ТКЗС“ Калугерица попадаща в озеленена площ /ПИ 36587.505.234 За друг вид озеленени площи, продължава по уличната регулация на ул. „Росица“ стигайки до главното разпределително табло на ФЕЦ попадащо в УПИ IX$_6$ /ПИ 36587.505.6 собственост на възложителя/;

Определените сервитутни зони са с отстояния спрямо оста на трасето: 0.6 m от страната на уличната регулация и 1.5 m от страната на осовата линия на улицата.

Таблица с разстояния на трасето през имотите и заети площи от сервитутната зона

ИМОТ	НАЧИН НА ТРАЙНО ПОЛЗВАНЕ	Засегната площ [кв.м.]	Дължина на трасето /м/	ВИД СОБСТВЕНОСТ
36587.505.6	За друг вид озеленени площи	6.167	3.31	Частна
36587.505.234	За друг вид озеленени площи	4.179	1.91	Общинска частна
36587.505.249	За второстепенна улица	32.296	15.32	Общинска публична

В трасировъчният план са отразени чупките на трасето и сервитутните линии с номера от 1 до "n" и таблица с координати в координатна система БГС2005.

Обща дължина на трасето- **20.54 м.**

IV. ОБЕМ И СЪДЪРЖАНИЕ:

- Текстови материали:
  - обяснителна записка;
- Графични материали:
  - Проект за ПУП- Специализирана план- схема, в които се отразяват:
    - границите и номерата на поземлените имоти;
    - трасето на техническата инфраструктура;
    - сервитутните линии, с които се въвеждат сервитути и ограничения в ползването на имотите, като се означава разстоянието им до осовата линия на трасето;
    - координатен регистър на точките по оста на трасето и сервитутните линии от двете страни на линейния обект.
- Цифров модел на проекта на магнитен носител с разширения *.CAD и *. DXF

КАМАРА НА ИНЖЕНЕРИТЕ В ИНВЕСТИЦИОННОТО ПРОЕКТИРАНЕ
ПЪЛНА ПРОЕКТАНТСКА ПРАВОСПОСОБНОСТ
Регистрационен № 39096
Секция: ГПГ
Част от проекта: по удостоверение за ППП
инж. АТАНАС ДИМИТРОВ

Заличено на основание чл.4, §2 и чл. 6, §3 от Регламент (ЕС)2016/679.

Съставил: .....
/инж. Атанас Димитров/

Възложител:..

Заличено на основание чл.4, §2 и чл. 6, §3 от Регламент (ЕС)2016/679.

Община Каспичан
ОДОБРЯВАМ
Кмет:
дата:

Заличено на основание чл.4, §2 и чл. 6, §3 от Регламент (ЕС)2016/679.

ПУП - СПЕЦИАЛИЗИРАНА ПЛАН- СХЕМА

на Кабелна линия Ниско напрежение 1kV за присъединяване на Фотоволтаична електрическа централа с мощност 30 kW в ПИ 36587.505.6, кв. Калугерица, гр. Каспичан, общ. Каспичан, обл. Шумен

36587 - гр. Каспичан, общ. Каспичан, обл. Шумен

Координатен регистър на подробните точки по трасето на КЛ НН 1kV

Номер	North(X)	East(Y)
1	4797512.142	632422.829
2	4797514.218	632408.683
3	4797517.997	632403.716

Координатен регистър на подробните точки по сервитута на КЛ НН 1 kV

Номер	North(X)	East(Y)
4	4797513.626	632423.046
5	4797511.549	632422.742
6	4797513.647	632408.443
7	4797515.646	632409.283
8	4797517.520	632403.353
9	4797519.191	632404.625

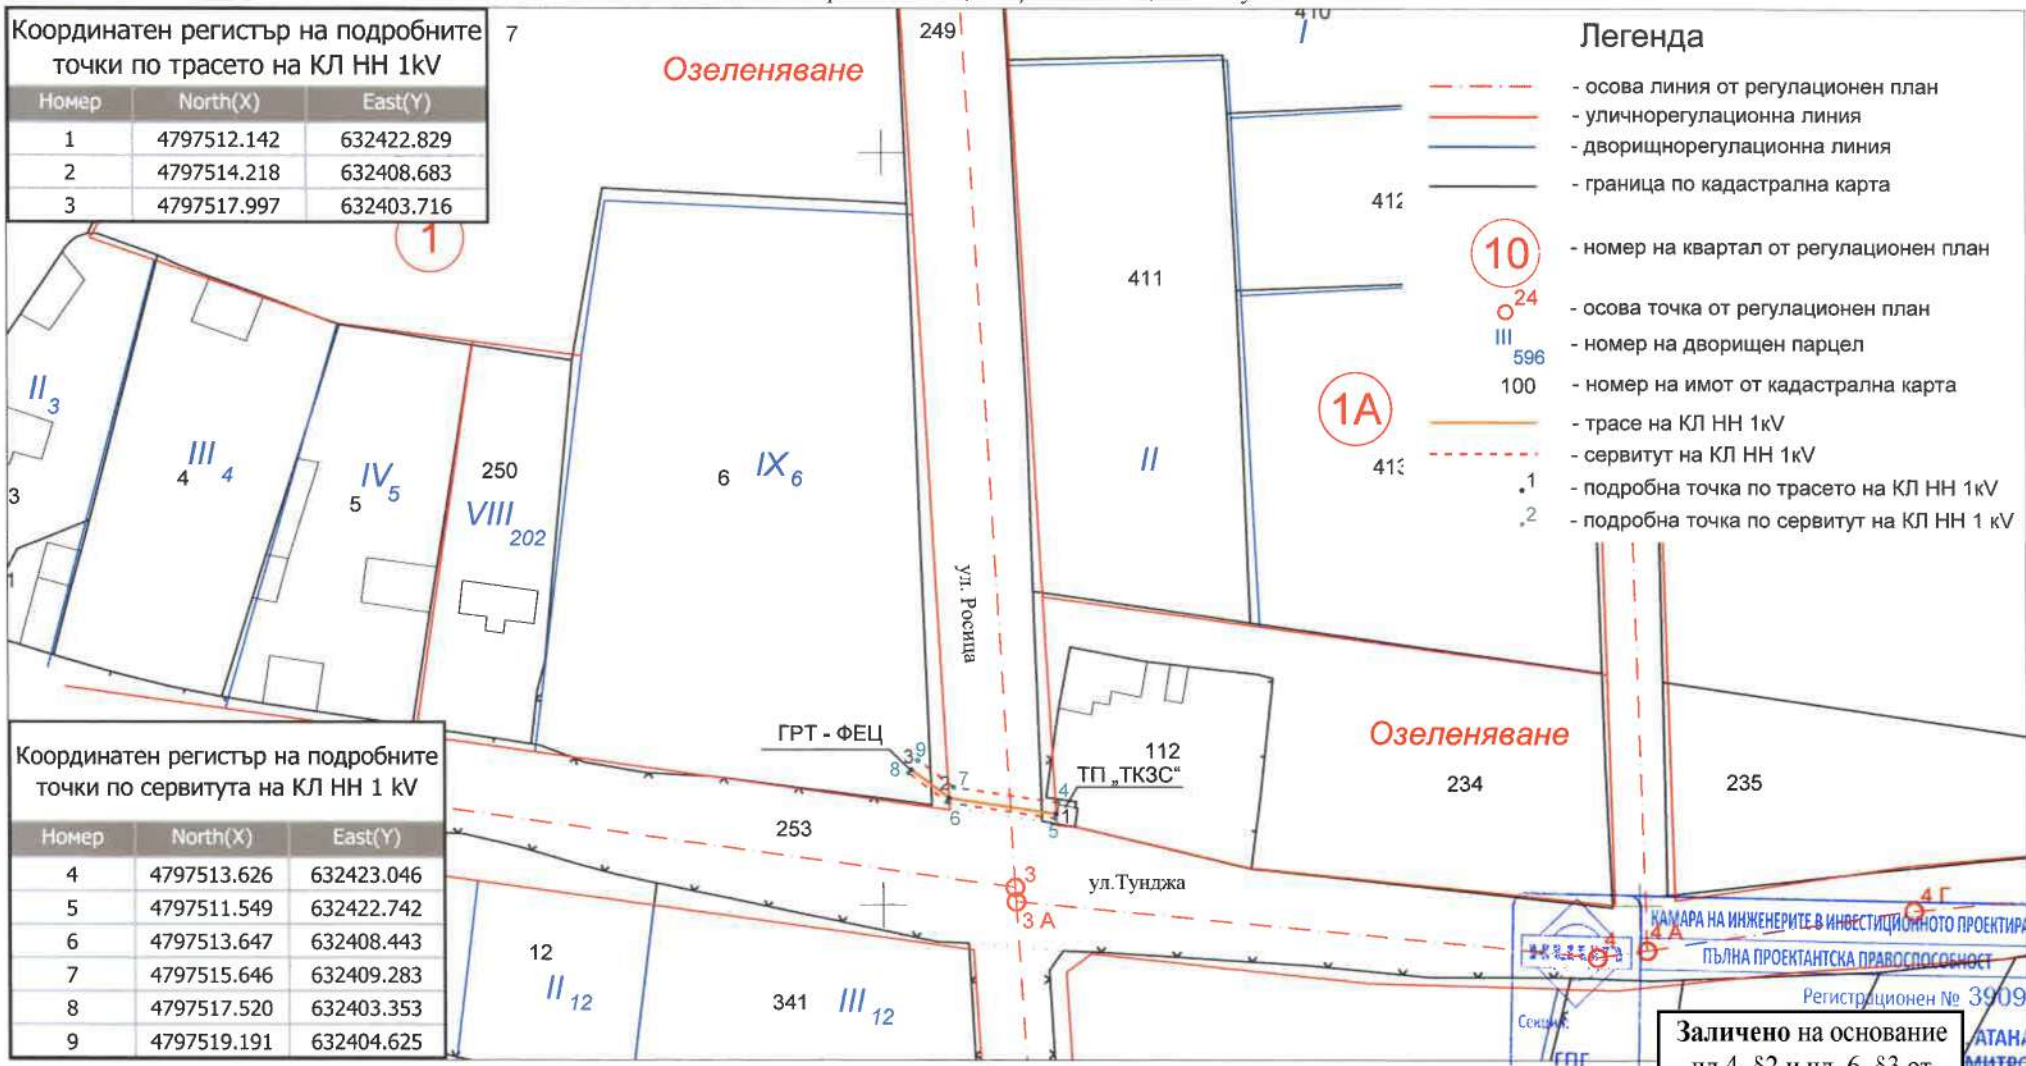

М 1:1000
1 см = 10 м

Правоспособно л.....
/ инж. А. Димитров/

КАМАРА НА ИНЖЕНЕРИТЕ В ИНВЕСТИЦИОННОТО ПРОЕКТИРАНЕ
ПЪЛНА ПРОЕКТАНТСКА ПРАВОСПОСОБНОСТ
Регистрационен № 39096
АТАНАС МИТРОВ
ГПГ
ВАЖИ С ВАЛИДНО УДОСТОВЕРЕНИЕ ЗА ППП ЗА ТЕКУЩАТА ГОДИНА

Заличено на основание чл.4, §2 и чл. 6, §3 от Регламент (ЕС)2016/679.