инж. Атанас Димитров

Тел: +359 878261325 e-mail: a.i.dimitrov@abv.bg

Подробен устройствен план – Специализирана план схема

ОБЕКТ: *„Кабелна линия Ниско напрежение 1kV за присъединяване на Фотоволтаична електрическа централа с мощност 30 kW в ПИ 36587.505.132, кв. Калугерица, гр. Каспичан, общ. Каспичан, обл. Шумен“*

ВЪЗЛОЖИТЕЛ:

ИЗПЪЛНИТЕЛ: *ИНЖ. АТАНАС ДИМИТРОВ*

КИИП
КАМАРА НА ИНЖЕНЕРИТЕ В ИНВЕСТИЦИОННОТО ПРОЕКТИРАНЕ
ПЪЛНА ПРОЕКТАНТСКА ПРАВОСПОСОБНОСТ
Регистрационен № 39096
инж. АТАНАС
Секция: ГПГ
Части на проекта: по удостоверение за ППП
ВАЖИ С ВАЛИДНО УДОСТОВЕРЕНИЕ

Проектант : . **Заличено** на основание чл.4, §2 и чл. 6, §3 от Регламент (ЕС)2016/679.

/ инж. Атанас Димитров

Възложител : . **Заличено** на основание чл.4, §2 и чл. 6, §3 от Регламент (ЕС)2016/679.

2023 г.

инж. Атанас Димитров

Тел: +359 878261325 e-mail: a.i.dimitrov@abv.bg

ОБЯСНИТЕЛНА ЗАПИСКА

ПОДРОБЕН УСТРОЙСТВЕН ПЛАН - СПЕЦИАЛИЗИРАНА ПЛАН - СХЕМА

ПРОЕКТ: *„Кабелна линия Ниско напрежение 1kV за присъединяване на Фотоволтаична електрическа централа с мощност 30 kW в ПИ 36587.505.132, кв. Калугерица, гр. Каспичан, общ. Каспичан, обл. Шумен“*

ИЗПЪЛНИТЕЛ: инж. Атанас Димитров

ВЪЗЛОЖИТЕЛ:

I. ОБЩА ЧАСТ:

Настоящият проект е изготвен във връзка с искане на Възложителя и на база одобрено задание за изработване на ПУП- Специализирана план- схема с вх. № УТ-2001-9 от 06.04.2023г. със заповед № РД-25-263 от 19.04.2023г. за присъединяване на Фотоволтаична електроцентрала с мощност 30kW, в УПИ II-132, ПИ 36587.505.132, кв. Калугерица, гр. Каспичан, общ. Каспичан, обл. Шумен към електроразпределителната мрежа.

II. ИЗХОДНИ ДАННИ И ДОКУМЕНТИ:

- Становище от Електроразпределение Север АД с изх. № ПВИ-2002/16.07.2022г., гр. Варна;
- Заповед № РД-25-263 от 19.04.2023 г. за разрешаване на изработване на Проект за Подробен устройствен план- Специализирана план- схема
- Извадка от регулационния план и кадастралната карта на кв. Калугерица, гр. Каспичан, общ. Каспичан, обл. Шумен.
- Нотариален акт за покупко – продажба на недвижим имот № 22, том 6, дело № 863 от 23.06.2021г., вх. Рег. № 1736 издаден от служба по вписванията – Нови Пазар.
- Удостоверение за наследници № 171/24.03.2022 г.- Община Каспичан;
- Нотариален акт № 7, том 1, дело 15.1982 г.;
- Скица на поземлен имот № 15-323149-27.03.2022 г.

III. ПРОЕКТНО РЕШЕНИЕ ЗА ПУП- СПС:

Началото на е трасето се явява ново електромерно табло, монтирано на фасадата на ТП „Читалище“ Калугерица, попадащо в озеленена площ /ПИ 36587.505.310 За второстепенна улица, продължава по уличната регулация на улиците: „Странджа“,

„Чавдар Войвода“, „Маршал Жуков“, „Вит“ стигайки до ново ГРТ-ФЕЦ в УПИ II-132 /ПИ 36587.505.132 Ниско застрояване (до 10 м) собственост на Възложителя.

Определените сервитутни зони са с отстояния спрямо оста на трасето: 0.6 m от страната на уличната регулация и 1.5 m от страната на осовата линия на улицата.

Таблица с разстояния на трасето през имотите и заети площи от сервитутната зона

ИМОТ	НАЧИН НА ТРАЙНО ПОЛЗВАНЕ	Засегната площ [кв.м.]	Дължина на трасето /м/	ВИД СОБСТВЕНОСТ
36587.505.132	Ниско застрояване (до 10 м)	9.959	4.84	Частна
36587.505.285	За второстепенна улица	80.988	37.77	Общинска публична
36587.505.286	За второстепенна улица	221.388	104.49	Общинска публична
36587.505.291	За второстепенна улица	6.273	2.859	Общинска публична
36587.505.303	Ниско застрояване (до 10 м)	217.007	106.076	Общинска публична
36587.505.309	За Кръстовище	169.089	78.222	Общинска публична
36587.505.310	За второстепенна улица	11.556	5.431	Общинска публична
36587.505.345	За път от републиканската пътна мрежа	22.211	10.588	Държавна публична
36587.505.346	За второстепенна улица	8.966	4.162	Общинска публична

В трасировъчният план са отразени чупките на трасето и сервитутните линии с номера от 1 до "n" и таблица с координати в координатна система БГС2005.

Обща дължина на трасето- **354.43 м.**

IV. ОБЕМ И СЪДЪРЖАНИЕ:

- Текстови материали:
  - обяснителна записка;
- Графични материали:
  - Проект за ПУП- Специализирана план- схема, в които се отразяват:
    - границите и номерата на поземлените имоти;
    - трасето на техническата инфраструктура;
    - сервитутните линии, с които се въвеждат сервитути и ограничения в ползването на имотите, като се означава разстоянието им до осовата линия на трасето;
    - координатен регистър на точките по оста на трасето и сервитутните линии от двете страни на линейния обект.

КАМАРА НА ИНЖЕНЕРИТЕ В ИНВЕСТИЦИОННОТО ПРОЕКТИРАНЕ
ПЪЛНА ПРОЕКТАНТСКА ПРАВОСПОСОБНОСТ
Регистрационен № 39096
инж. АТАНАС
Секция: ГПГ
Части на проекта: по удостоверение за ППП
ВАЖИ С ВАЛИДЕН

Заличено на основание чл.4, §2 и чл. 6, §3 от Регламент (ЕС)2016/679.

Съставил:.....
/инж. Атанас Димитров/

Възложител:..

Заличено на основание чл.4, §2 и чл. 6, §3 от Регламент (ЕС)2016/679.

Община Каспичан
ОДОБРЯВАМ
Кмет:
дата:

КМЕТ
ОБЩИНА - КАСПИЧАН

Заличено на основание чл.4, §2 и чл. 6, §3 от Регламент (ЕС)2016/679.

ПУП - СПЕЦИАЛИЗИРАНА ПЛАН- СХЕМА

на Кабелна линия Ниско напрежение 1kV за присъединяване на Фотоволтаична електрическа централа с мощност 30 kW в ПИ 36587.505.132, кв. Калугерица, гр. Каспичан, общ. Каспичан, обл. Шумен

36587 - гр. Каспичан, общ. Каспичан, обл. Шумен

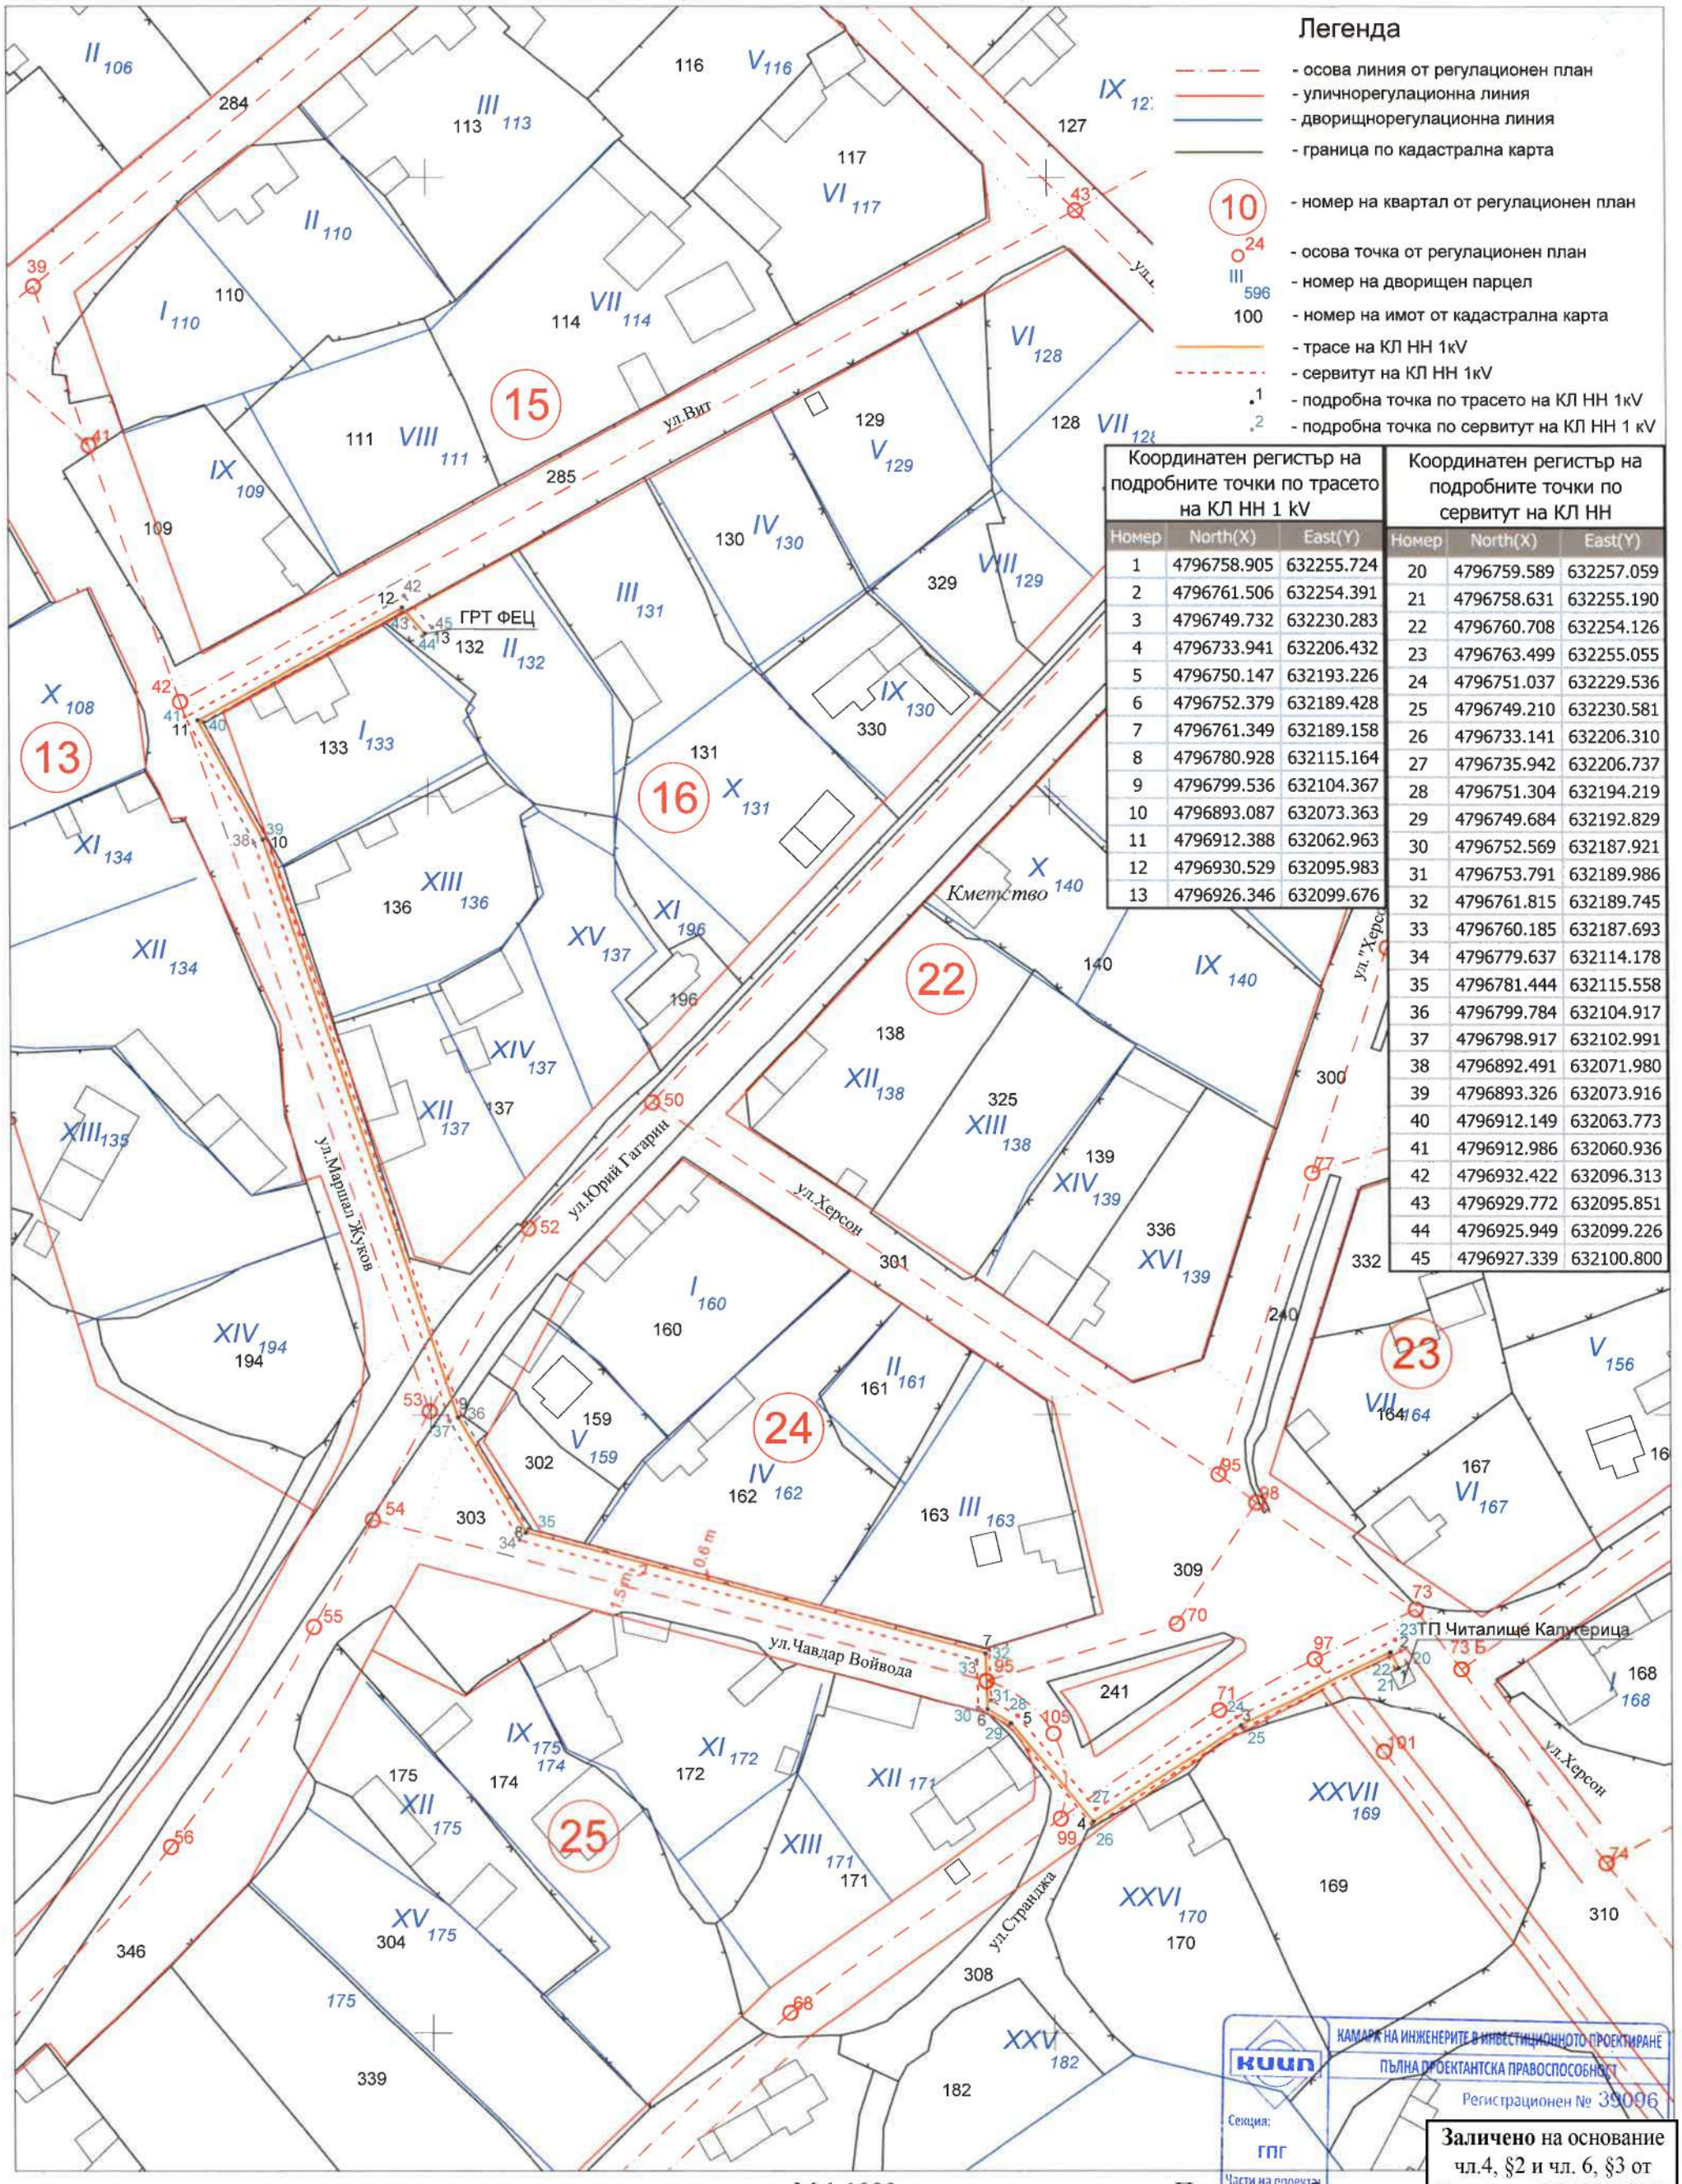

Координатен регистър на подробните точки по трасето на КЛ НН 1 kV		
Номер	North(X)	East(Y)
1	4796758.905	632255.724
2	4796761.506	632254.391
3	4796749.732	632230.283
4	4796733.941	632206.432
5	4796750.147	632193.226
6	4796752.379	632189.428
7	4796761.349	632189.158
8	4796780.928	632115.164
9	4796799.536	632104.367
10	4796893.087	632073.363
11	4796912.388	632062.963
12	4796930.529	632095.983
13	4796926.346	632099.676

Координатен регистър на подробните точки по сервитут на КЛ НН		
Номер	North(X)	East(Y)
20	4796759.589	632257.059
21	4796758.631	632255.190
22	4796760.708	632254.126
23	4796763.499	632255.055
24	4796751.037	632229.536
25	4796749.210	632230.581
26	4796733.141	632206.310
27	4796735.942	632206.737
28	4796751.304	632194.219
29	4796749.684	632192.829
30	4796752.569	632187.921
31	4796753.791	632189.986
32	4796761.815	632189.745
33	4796760.185	632187.693
34	4796779.637	632114.178
35	4796781.444	632115.558
36	4796799.784	632104.917
37	4796798.917	632102.991
38	4796892.491	632071.980
39	4796893.326	632073.916
40	4796912.149	632063.773
41	4796912.986	632060.936
42	4796932.422	632096.313
43	4796929.772	632095.851
44	4796925.949	632099.226
45	4796927.339	632100.800

КАМАРА НА ИНЖЕНЕРИТЕ В ИНВЕСТИЦИОННОТО ПРОЕКТИРАНЕ
КИИП
ПЪЛНА ПРОЕКТАНТСКА ПРАВОСПОСОБНОСТ
Регистрационен № 39096
Секция: ГПГ
Части на проекта: по удостоверение

Заличено на основание чл.4, §2 и чл. 6, §3 от Регламент (ЕС)2016/679.

М 1:1000
1 см = 10 м

Правоспособно лице:..
КИИП рег. №39096 / инж.А. Димитров