ОБЕКТ: Външно кабелно електрозахранване 0.4kV от съществуващ кабелен шкаф ШК (електрозахранен от ТП "Съвет") до нов кабелен шкаф тип ШК-4 пред ПИ 36590.506.128 и от нов ШК-4 до ново електромерно табло ТЕПО пред ПИ 36590.506.128, ул. "Мусала", по плана на с. Каспичан, община Каспичан, реконструкция на ТП "Съвет" (подмяна на силов трансформатор)

ОБЯСНИТЕЛНА ЗАПИСКА

Настоящият проект е изработен на основание Договор за присъединяване ПУПРОК-8001-ДПРОК-4320/19.09.2022г. на Електроразпределение Север АД след проучвания и заснемания, направени на място по време на проектирането, и третира електрозахранването на Приемник на електрическа енергия в ПИ 36590.506.128, ул. "Мусала", по плана на с. Каспичан, община Каспичан.

Категория на обекта – III-та.

За трасето на кабела Н.Н. 0.4 kV е изработена план-схема за да се определят имотите и площта от тях, засегнати от кабела и сервитута на подземната кабелна линия. Сервитутът на подземния кабел 0.4 Kv в урбанизирани територии е 1,5 м. от едната страна и 0,6 м. от другата страна – към сгради. Сервитутната зона се обособява за изграждане, експлоатация и ремонт съгласно Приложение № 1 към чл. 7, ал. 1, т. 1 от НАРЕДБА № 16 ОТ 9 ЮНИ 2004 Г. ЗА СЕРВИТУТИТЕ НА ЕНЕРГИЙНИТЕ ОБЕКТИ.

Трасето на подземния кабел преминава през следните поземлени имоти:

- 36590.506.653 – трасе през имота 0.43м и сервитут 0.90 кв.м.
- 36590.506.725 – трасе през имота 70.95м и сервитут 152.89 кв.м.

План-схемата е представена в графичен вид на чертеж в М 1:500. На плана са нанесени границите и номерата на поземлените имоти, трасето на кабела, сервитутните линии по които се въвеждат сервитути и ограничения в ползването на поземлените имоти и подробните точки по оста и сервитутните линии вляво и вдясно на трасето.

Общата площ на новата сервитутна зона е 153.79 кв.м. Общата дължина на трасето на подземната кабелна линия е 71.38 м.

Възложител: / Д.Петрова /

Заличено на основание чл.4, §2 и чл. 6, §3 от Регламент (ЕС)2016/679.

Електроразпределение Север АД Варна

Съставил: /инж. Г. Андреев/

КАМАРА НА ИНЖЕНЕРИТЕ В ИНВЕСТИЦИОННОТО ПРОЕКТИРАНЕ
ПЪЛНА ПРОЕКТАНТСКА ПРАВОСПОСОБНОСТ
Регистрационен № 16174
инж. ГЕОРГИ
Секция: ГПГ
Части на проекта: по удостоверение за ПЛП

Заличено на основание чл.4, §2 и чл. 6, §3 от Регламент (ЕС)2016/679.

СПАТО
проектиране и консултации

ИНВЕСТИЦИОНЕН ПРОЕКТ

ОБЕКТ: **План-схема за: Външно кабелно електрозахранване 0.4kV от съществуващ кабелен шкаф ШК (електрозахранен от ТП "Съвет") до нов кабелен шкаф тип ШК-4 пред ПИ 36590.506.128 и от нов ШК-4 до ново електромерно табло ТЕПО пред ПИ 36590.506.128, ул. "Мусала", по плана на с. Каспичан, община Каспичан, реконструкция на ТП "Съвет" (подмяна на силов трансформатор)**

ЧАСТ: **Геодезия**

ВЪЗЛОЖИТЕЛ: **Електроразпределение Север АД**

ДОГОВОР: **ПУПРОК-8001-ДПРОК-4320/19.09.2022г.**

ПОРЪЧКА: **4500138048/20.10.2022г.**

Проектант: **Заличено** на основание чл.4, §2 и чл. 6, §3 от Регламент (ЕС)2016/679.
/инж. Г. Андреев/

Възложител: **Заличено** на основание чл.4, §2 и чл. 6, §3 от Регламент (ЕС)2016/679.
/

СЪГЛАСУВАЛИ:

ПБЗ: **Заличено** на основание чл.4, §2 и чл. 6, §3 от Регламент (ЕС)2016/679.
/инж. Ст. Стоянов/


Електро: **Заличено** на основание чл.4, §2 и чл. 6, §3 от Регламент (ЕС)2016/679.
/инж. Ст. Стоянов/

ВОБД: **Заличено** на основание чл.4, §2 и чл. 6, §3 от Регламент (ЕС)2016/679.
/

ПБ: **Заличено** на основание чл.4, §2 и чл. 6, §3 от Регламент (ЕС)2016/679.
/

Варна, 2023г.

6352

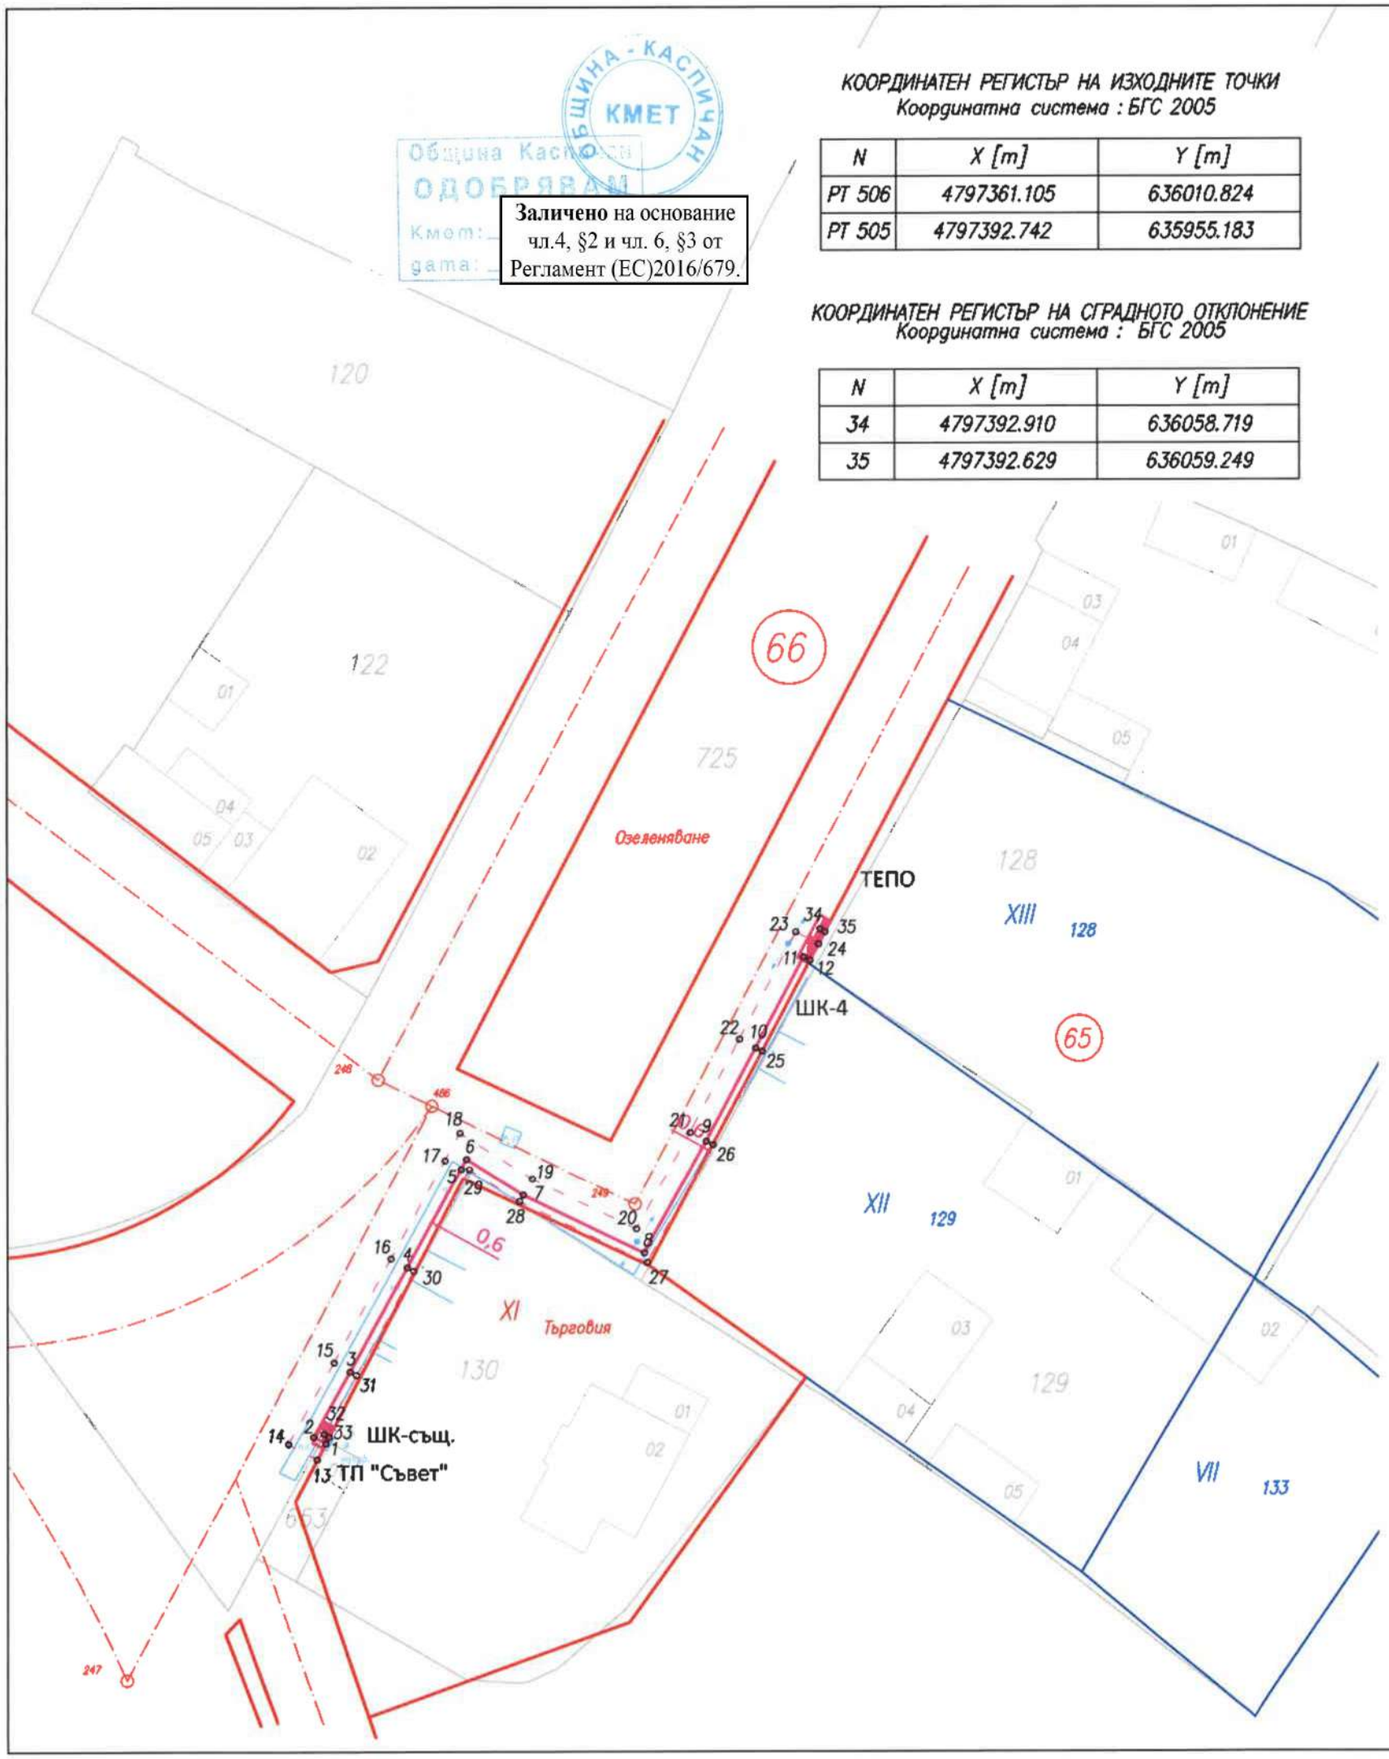

КМЕТ

Община Каспичан
ОДОБРЯВАМ
Кмет:
дата:

Заличено на основание чл.4, §2 и чл. 6, §3 от Регламент (ЕС)2016/679.

КООРДИНАТЕН РЕГИСТЪР НА ИЗХОДНИТЕ ТОЧКИ
Координатна система : БГС 2005

N	X [m]	Y [m]
РТ 506	4797361.105	636010.824
РТ 505	4797392.742	635955.183

КООРДИНАТЕН РЕГИСТЪР НА СГРАДНОТО ОТКЛОНЕНИЕ
Координатна система : БГС 2005

N	X [m]	Y [m]
34	4797392.910	636058.719
35	4797392.629	636059.249

КООРДИНАТЕН РЕГИСТЪР НА КАБЕЛНОТО ТРАСЕ
Координатна система : БГС 2005

N	X [m]	Y [m]
1	4797352.862	636019.476
2	4797353.399	636018.488
3	4797358.707	636021.466
4	4797367.183	636026.104
5	4797375.184	636030.525
6	4797376.021	636030.986
7	4797373.088	636035.612
8	4797368.347	636045.445
9	4797377.463	636050.538
10	4797385.060	636054.562
11	4797392.468	636058.485
12	4797392.187	636059.015

КООРДИНАТЕН РЕГИСТЪР НА СЕРВИТУТА
Координатна система : БГС 2005

N	X [m]	Y [m]
13	4797351.544	636018.761
14	4797352.806	636016.436
15	4797359.434	636020.154
16	4797367.906	636024.790
17	4797375.909	636029.212
18	4797378.141	636030.443
19	4797374.402	636036.342
20	4797370.312	636044.824
21	4797378.180	636049.220
22	4797385.762	636053.236
23	4797394.496	636057.861
24	4797393.513	636059.717
25	4797384.779	636055.092
26	4797377.176	636051.065
27	4797367.561	636045.693
28	4797372.563	636035.320
29	4797375.172	636031.204
30	4797366.894	636026.630
31	4797358.416	636021.991
32	4797353.636	636019.309
33	4797353.390	636019.763

ЛЕГЕНДА
- Новопроектиран кабел
- Сервитут на кабелна линия
- Изтегляне в PVC тръба
- Изтегляне в стоманена тръба
- Разпределителна касета
- Електромерно табло
- Заземление
- Граница по кадастрална карта
- Тахиметрична снимка
- Улична регулация
- Репер
- △2 Точка по кабелен журнал
- Шурф

СПАТО
www.spato.bg
6352

ОБЕКТ	Външно кабелно електрозахранване 0.4kV от съществуващ кабелен шкаф ШК (електрозахранен от ТП "Съвет") до нов кабелен шкаф тип ШК-4 пред ПИ 36590.506.128 и от нов ШК-4 до ново електромерно табло ТЕПО пред ПИ 36590.506.128, ул. "Мусала", по плана на с. Каспичан, община Каспичан, реконструкция на ТП "Съвет" (подмяна на силов трансформатор)
Възложител	Електроразпределение Север АД
Възложител	
Проектант	
Проектант	НИИП, Камара на инженерите в инвестиционното проектиране, Пълна проектантска правоспособност, Регистрационен № 16174, Секция: ГПГ, Части на проекта: по удостоверение за ГПП, Важи с валидно удостоверение за ГПП за текущата година

Заличено на основание чл.4, §2 и чл. 6, §3 от Регламент (ЕС)2016/679.

Заличено на основание чл.4, §2 и чл. 6, §3 от Регламент (ЕС)2016/679.

Заличено на основание чл.4, §2 и чл. 6, §3 от Регламент (ЕС)2016/679.

Заличено на основание чл.4, §2 и чл. 6, §3 от Регламент (ЕС)2016/679.

Съгласували:	
Електро	инж. Ст. Стоян
ПБ	инж. Ст. Стоян
ПБЗ	инж. Ст. Стоян
ВОБД	инж. Д. Никол

Част	Геодезия	Фаза		Година
План - схема			Мащаб 1:500	Лист 1