ЕЛПРОЕКТ-КМ™
ПРОЕКТИРАНЕ НА ЕЛ. ИНСТАЛАЦИИ

"ЕЛПРОЕКТ-КМ" ЕООД -гр.Шумен
GSM 0897/933-566; тел.офис: 054/800-371

ОБЕКТ: **Външно ел.захранване на преместваем обект – фургон за селскостопанска продукция, местн."Габров ясак" – с.Кюлевча, общ.Каспичан, обл.Шумен, ПИ 41109.61.962**

ЧАСТ: **Електро**

ФАЗА: **ТП**

ВЪЗЛОЖИТЕЛ: **„ЕРП-Север" АД**

СЪДЪРЖАНИЕ:

1. Челен лист
2. Договор на ЕРП-Север – Изх.№ПУПРОК-5005/-ДПРОК-2583/31.05.2023г. и Допълнително споразумение №1 към него
3. Схема на ЕМТ-1Т
4. Обяснителна записка
5. БХТПБ
6. Количествена сметка
7. Чертеж – 1бр.
8. Приложения – 2бр.



СЪГЛАСУВАЛИ:

ВЪЗЛОЖИТЕЛ:.....

/за „ЕРП-Север"АД /



ПРОЕКТАНТ:.....

/инж.Кинчо Маринов/

ДАТА: 06.2023г.

гр.Шумен

ЕЛПРОЕКТ-КМ ™
ПРОЕКТИРАНЕ НА ЕЛ. ИНСТАЛАЦИИ

ОБЯСНИТЕЛНА ЗАПИСКА

по БХТПБ

При работа на ел.съоръженията вредности не се отделят. Няма опасни за човешкото здраве лъчения, електромагнитни и електрически полета. Обектът представлява частична реконструкция на въздушната мрежа НН, с цел обособяване на новия клон във връзка с ел.захранването на бъдещ преместваем обект (фургон) в посочения имот.

При изпълнение на тези мероприятия и процеси шум не се отделя.

Като цяло обекта не е с повишена пожарна опасност и взривоопасност.

Опасност от удар от ел.ток са всички неизолирани части и то само при допир.

За предотвратяване опасността от удар от ел.ток се предвиждат следните мероприятия:

- При извършване на реконструкция по преместването на СБС на ВМрНН, последната се изключва и в МТП «Панайот Волов» Кюлевча на извода се поставя табелка "Не включвай, работят хора".
- При работа по въздушната мрежа да се ползват проверени индивидуални средства за защита.
- При монтажа на новите СБС и монтажът на кабелите и съоръженията да се следи за наличието на хора и превозни средства и при необходимост да се направи организация за отбиване или временно спиране на движението.
- Монтажът на въздушната мрежа НН да се повери на технически обучен и инструктиран персонал и в присъствието на представители на ЕРП.

Да се спазват изискванията на всички действащи нормативи и правилници.

При възникване на проблеми да се търси съдействието на представители на ЕРП и проектанта за решаване на место.

Съставил:

Заличено на основание чл.4, §2 и чл. 6, §3 от Регламент (ЕС)2016/679.

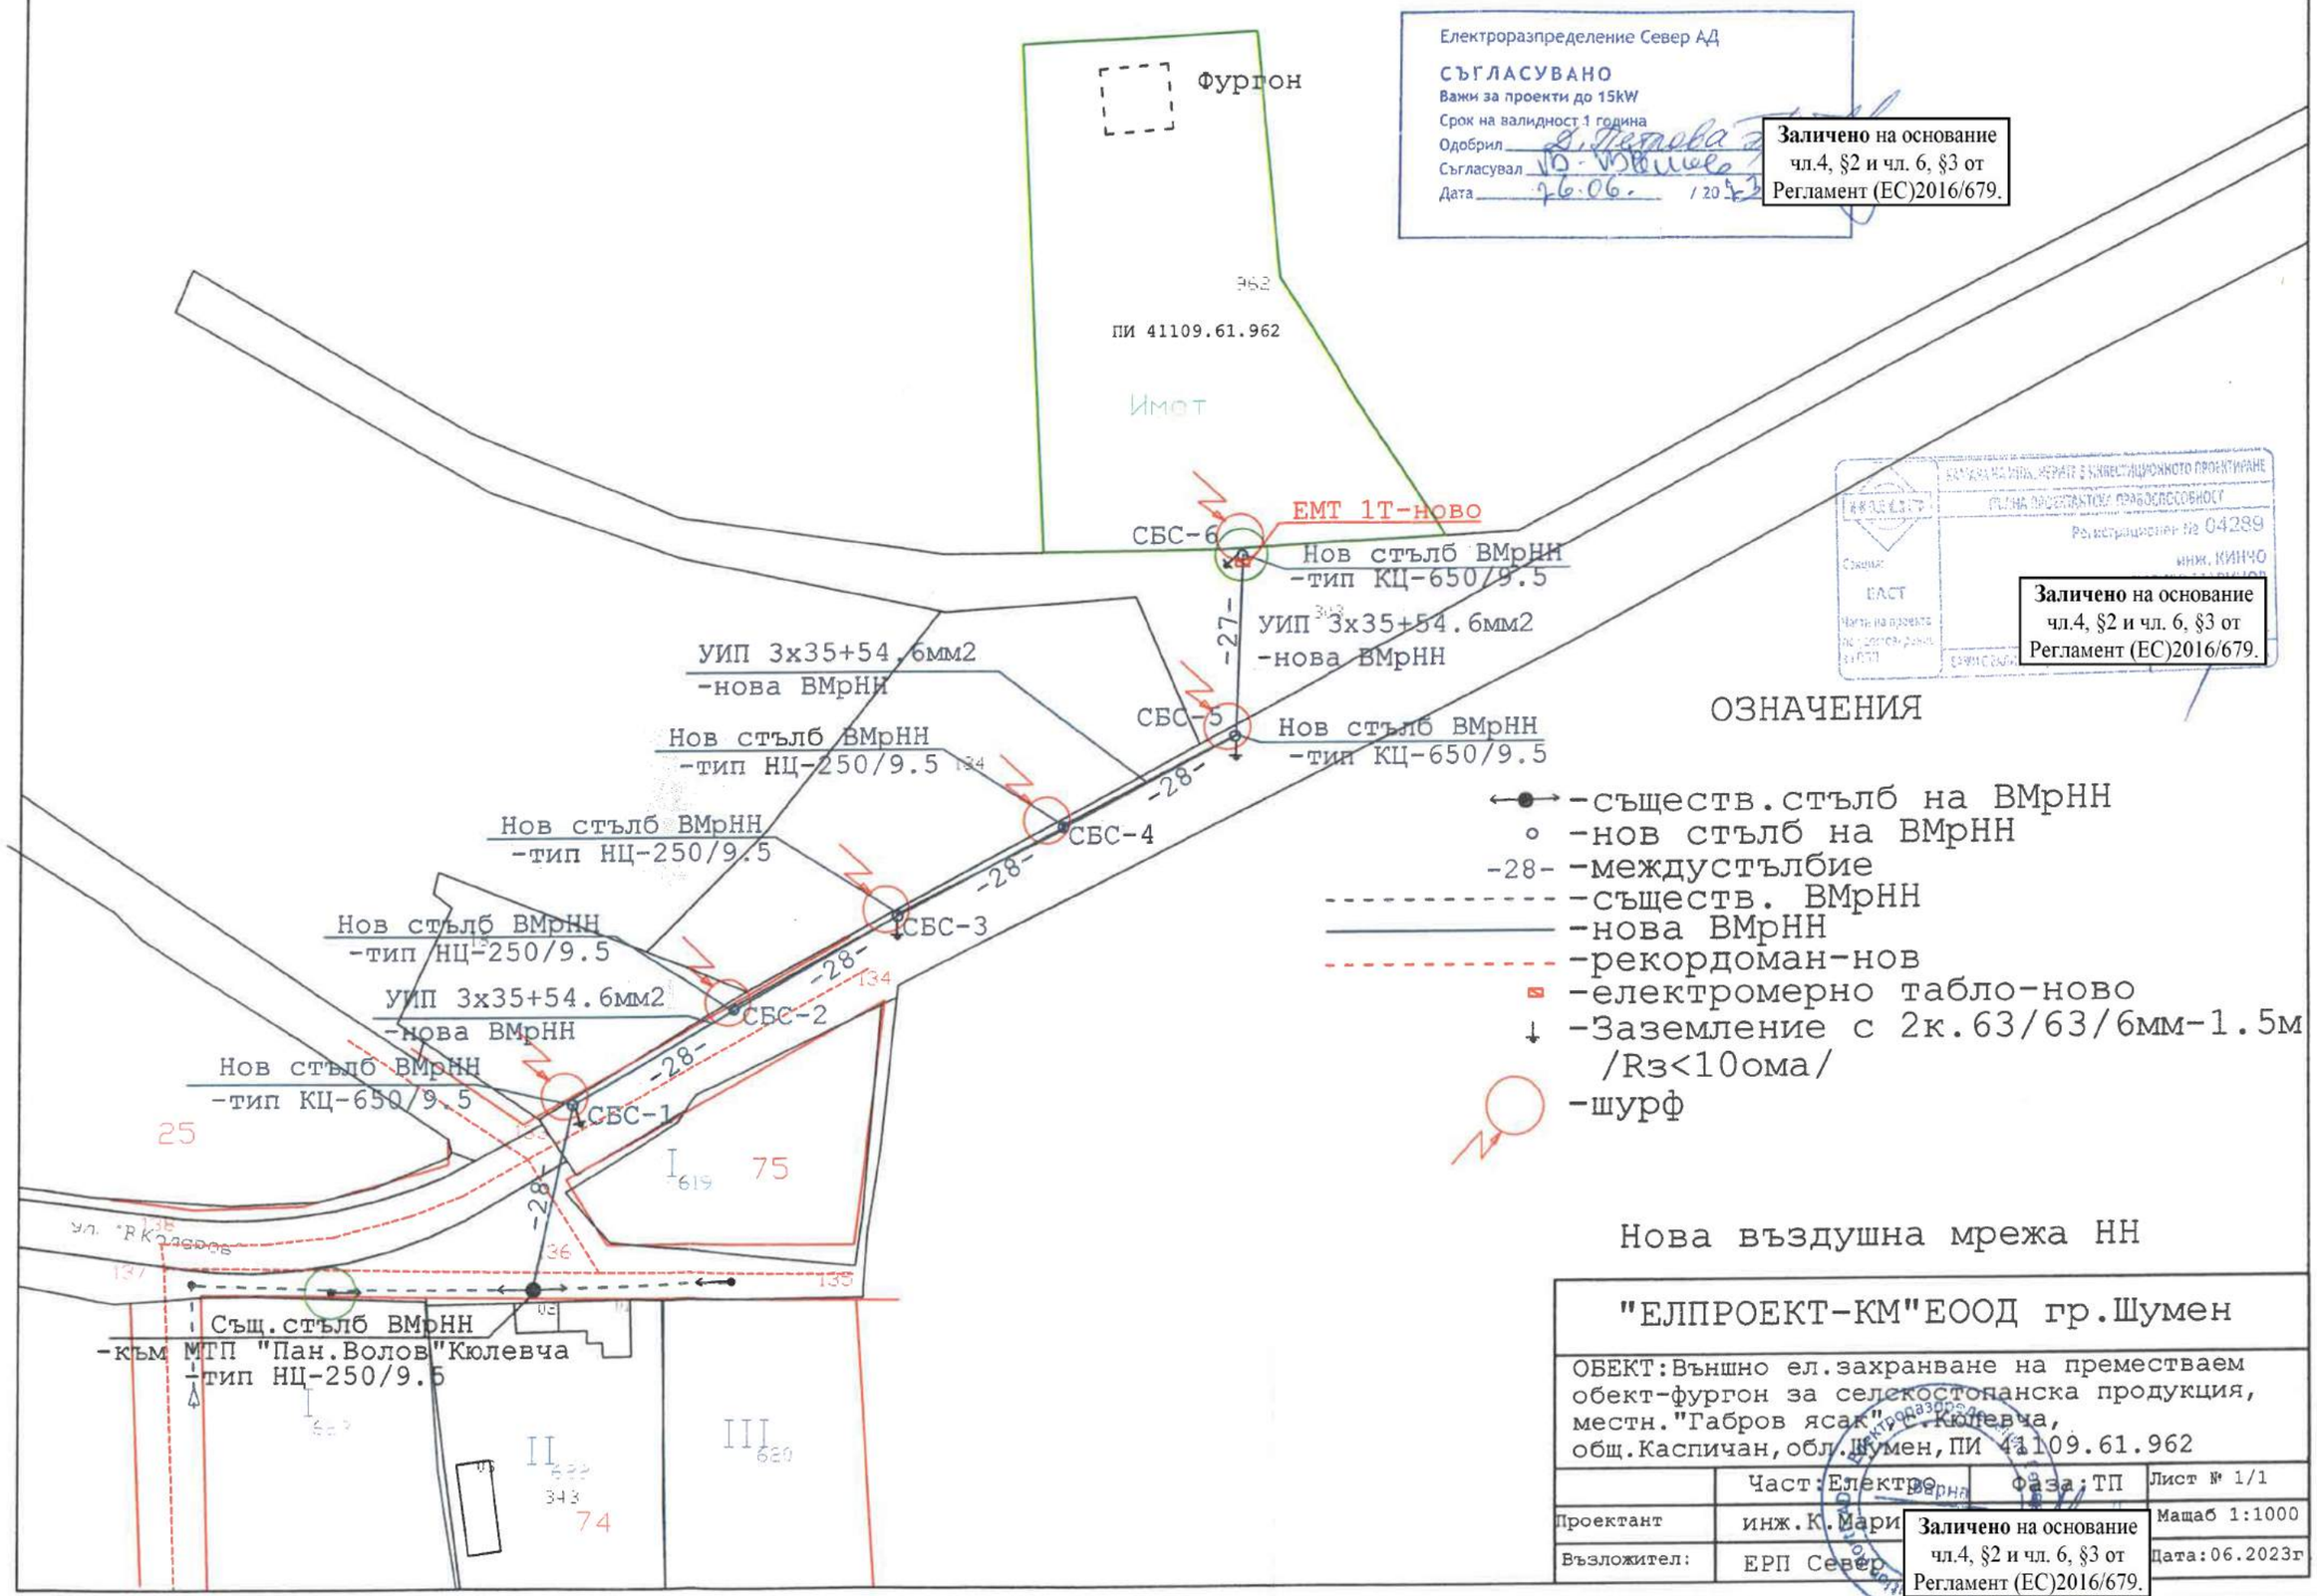

Електроразпределение Север АД
СЪГЛАСУВАНО
Важи за проекти до 15kW
Срок на валидност 1 година
Одобрил Д. Петрова
Съгласувал
Дата 26.06. / 2023

Заличено на основание чл.4, §2 и чл. 6, §3 от Регламент (ЕС)2016/679.

Регистрационен № 04289
инж. КИНЧО

Заличено на основание чл.4, §2 и чл. 6, §3 от Регламент (ЕС)2016/679.

"ЕЛПРОЕКТ-КМ"ЕООД гр.Шумен

ОБЕКТ:Външно ел.захранване на преместваем обект-фургон за селскостопанска продукция, местн."Габров ясак",с.Кюлевча, общ.Каспичан,обл.Шумен,ПИ 41109.61.962

	Част:Електро	Фаза:ТП	Лист № 1/1
Проектант	инж.К.Мари		Мащаб 1:1000
Възложител:	ЕРП Север		Дата:06.2023г

Заличено на основание чл.4, §2 и чл. 6, §3 от Регламент (ЕС)2016/679.