инж. Мирослав Иванов Мирославов
Рег. № 596 в Агенцията по кадастър и № 0155 в КИГ
9700, гр.Шумен, ул. "Цар Иван Александър" № 28, тел.0888841979
e-mail: m_miroslavov@abv.bg

ПОДРОБЕН УСТРОЙСТВЕН ПЛАН /ПУП/

ПАРЦЕЛАРЕН ПЛАН /ПП/

Обект: "Външно ел захранване на преместваем обект - фургон за селскостопанска продукция"в ПИ 41109.61.962 по КК на с. Кюлевча, община Каспичан, област Шумен

Възложител: ЕРП Север

Заличено на основание чл.4, §2 и чл. 6, §3 от Регламент (ЕС)2016/679.

ПРОЕКТАНТ:
/инж. М.Мирославов

КАМАРА НА ИНЖЕНЕРИТЕ В ИНВЕСТИЦИОННОТО ПРОЕКТИРАНЕ
КИИП
ГПГ
Части на проекта: по удостоверение за ПИП
ИВАНОВ МИРОСЛАВОВ
Подпис: .....
ВАЖИ С ВАЛИДНО УДОСТОВЕРЕНИЕ ЗА ПРАВОСПОСОБНОСТ

Заличено на основание чл.4, §2 и чл. 6, §3 от Регламент (ЕС)2016/679.

гр.Шумен, септември 2022 г.

инж. Мирослав Иванов Мирославов
Рег. № 596 в Агенцията по кадастър и № 0155 в КИГ
9700, гр.Шумен, ул. "Цар Иван Александър" № 28, тел.0888841979
e-mail: m_miroslavov@abv.bg

ОБЯСНИТЕЛНА ЗАПИСКА

КЪМ

ПОДРОБЕН УСТРОЙСТВЕН ПЛАН /ПУП/

ПАРЦЕЛАРЕН ПЛАН /ПП/

Обект: "Външно ел захранване на преместваем обект -фургон за селскостопанска продукция"в ПИ 41109.61.962 по КК на с. Кюлевча, община Каспичан, област Шумен

Целта на Парцеларния план е изясняване възможността за захранване ПИ 41109.61.962 по КК на с. Кюлевча, община Каспичан, област Шумен .

Проекта е разработен върху актуален цифров модел на КК на гр. Шумен в М 1:500

Трасето на външно ел. захранване започва от съществуващия Същ. стълб ВМрНН в ПИ 41109.501.973 и достига до ЕМТ 1-М ново до ПИ 41109.61.962.

- дължина на трасето **168 м** от които 22 м в регулация и 146 м. извън регулация
- площ на сервитута - **420 кв.** м от които 55 кв.м в регулация и 365 кв.м. извън регулация

сервитут на трасето – Сервитутът обхваща по 1.25 м от към имотите и 1.25 откъм другата страна /2.50 м общо/от двете страни.

- Трасето е показано на чертежа със син цвят като непрекъсната линия, а сервитута с прекъсната синя линия

Представен е регистър с координатите на чупките на трасето в координатна система 2005 г. и таблица на засегнатите имоти от сервитута по НТП и вид собственост.

Спазени са изискванията на Наредба № 8/14. юни 2001 г. за обема и съдържанието на градоустройствените схеми и планове при изработването на графичната част.

Приложен е диск с CAD файл.

КАМАРА НА ИНЖЕНЕРИТЕ В ИНВЕСТИЦИОННОТО ПРОЕКТИРАНЕ
КИИП
ПЪЛНА ПРАВОСПОСОБНОСТ
Секция: ГПГ
Части на проекта: по удостоверение за ППП
Заличено на основание чл.4, §2 и чл. 6, §3 от Регламент (ЕС)2016/679.
Съставил:
/ инж. М.Мирославов/
Подпис: .....
ВАЖИ С ВАЛИДНО УДОСТОВЕРЕНИЕ ЗА ПРАКТИКА ТЕКУЩАТА ГОДИНА

септември 2022 г.
гр. Шумен

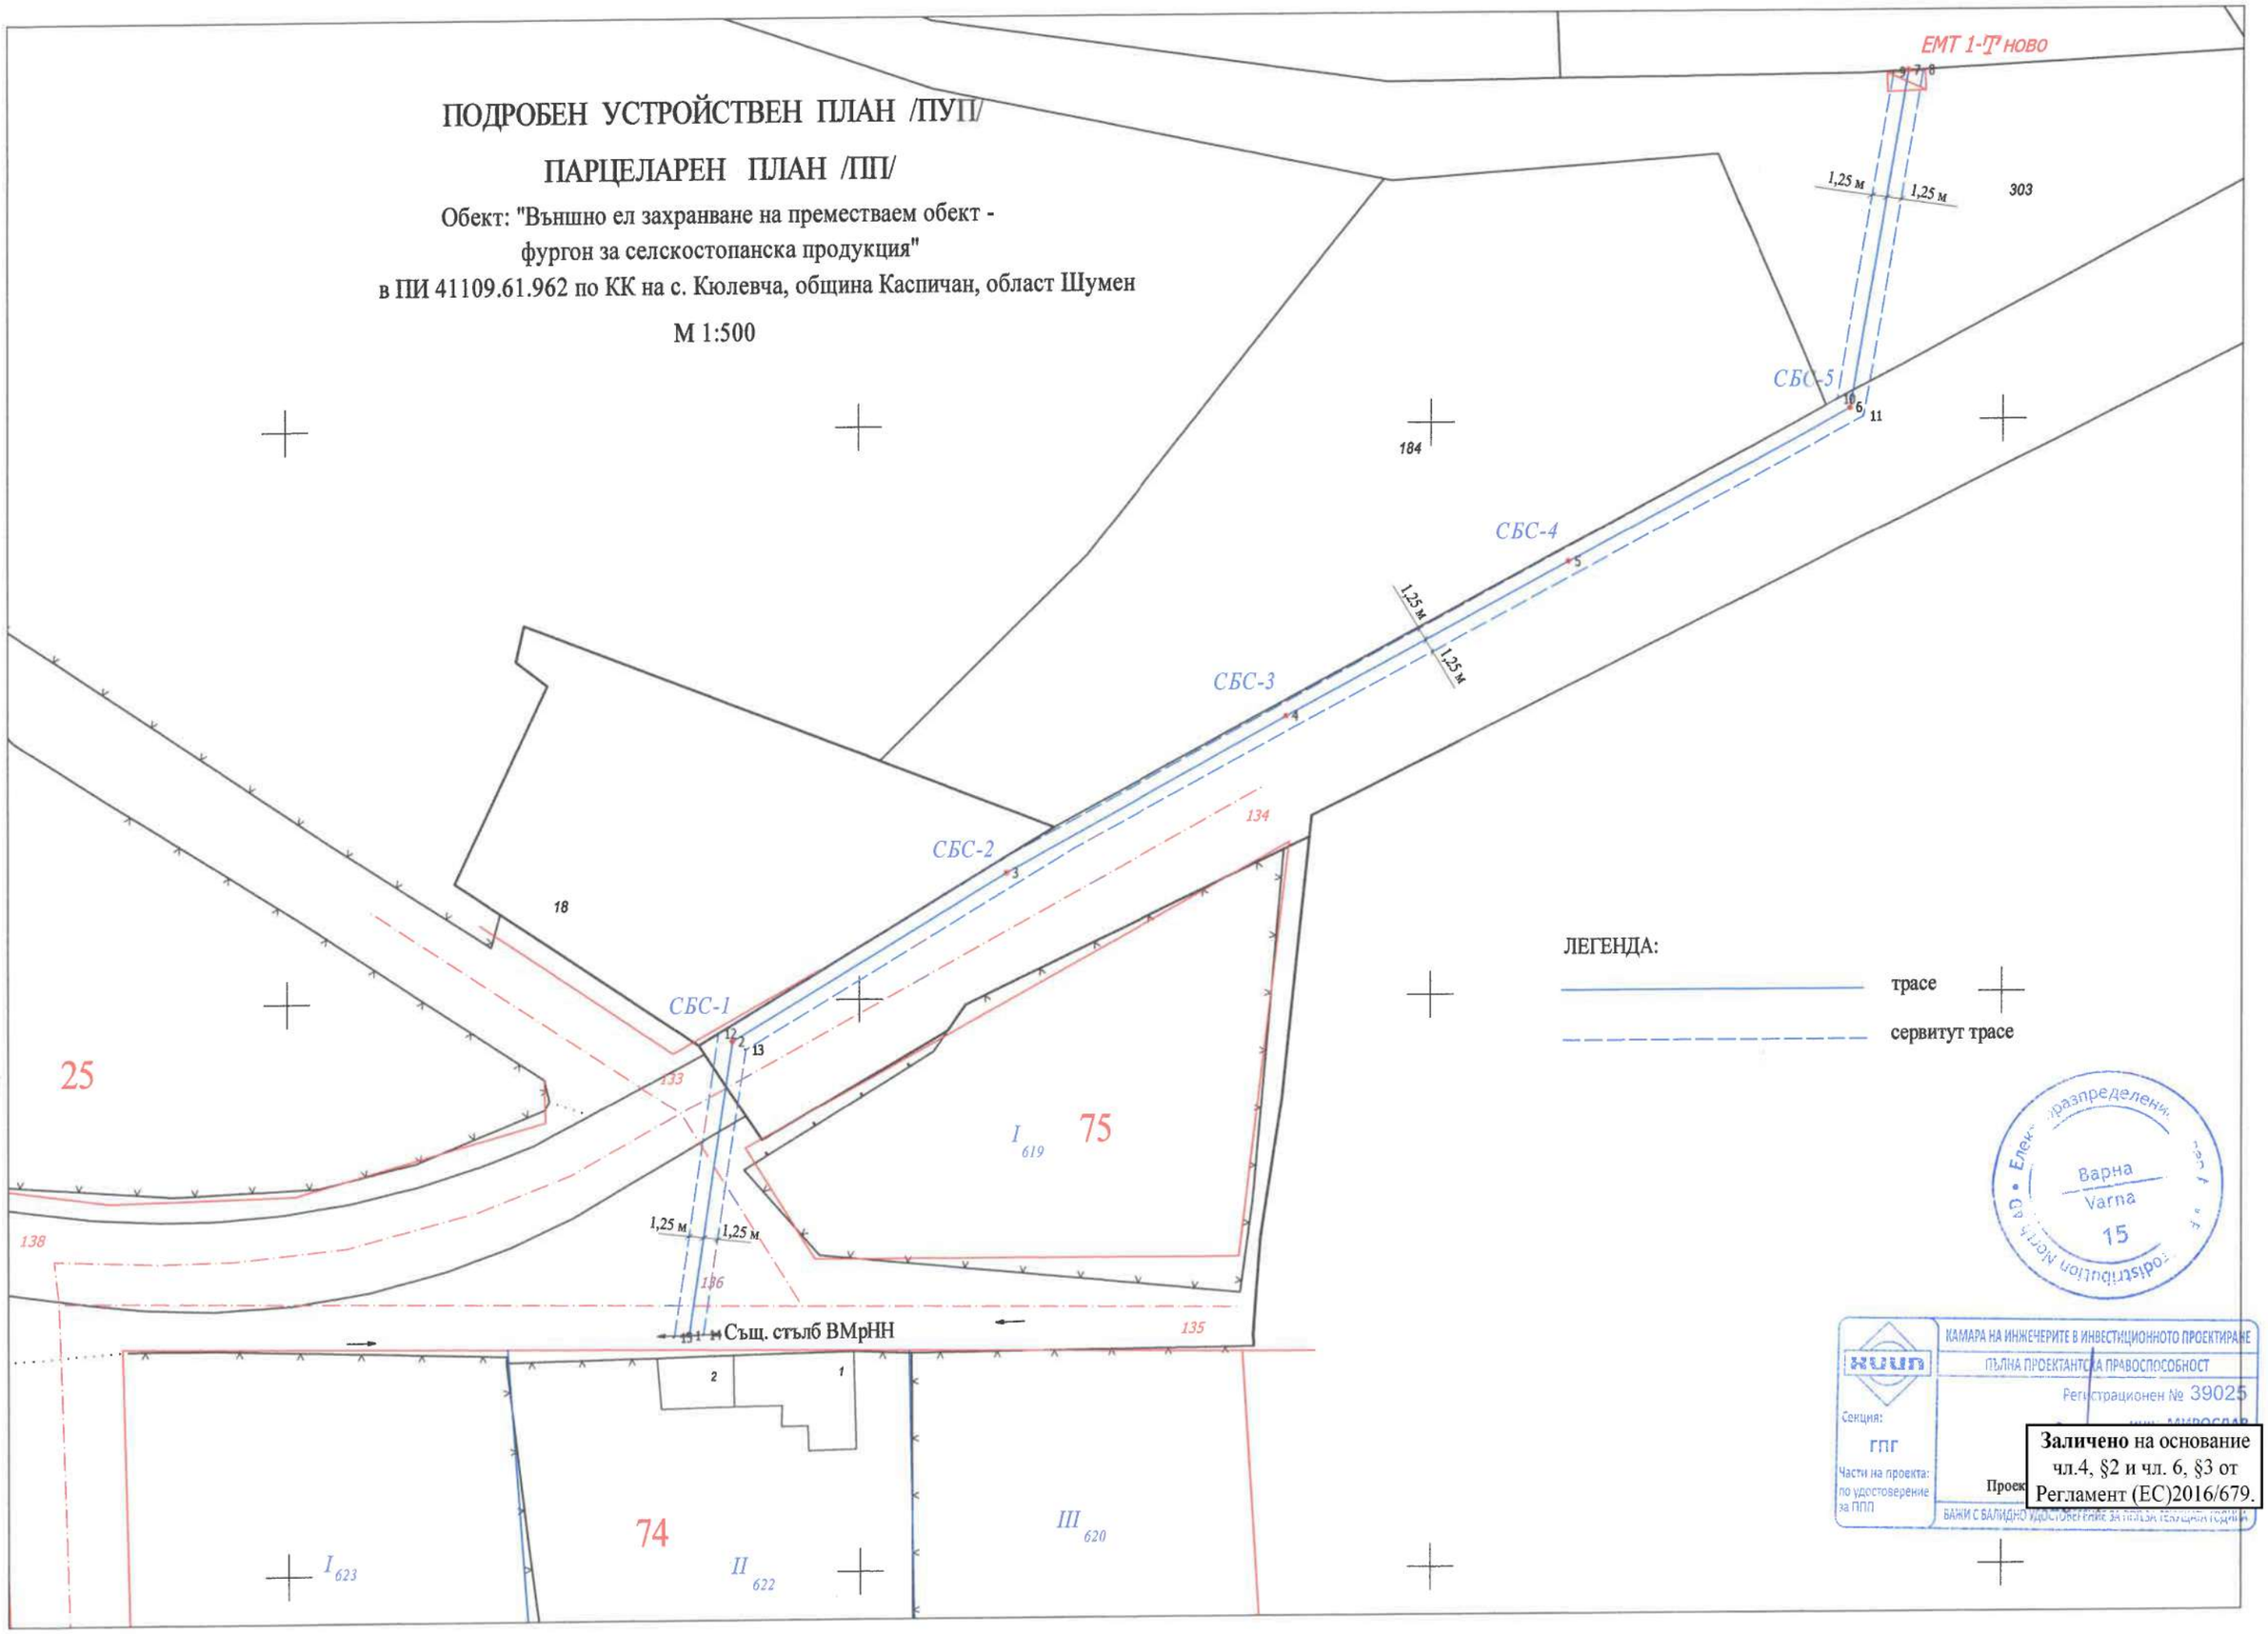
ПОДРОБЕН УСТРОЙСТВЕН ПЛАН /ПУП/
ПАРЦЕЛАРЕН ПЛАН /ПП/
Обект: "Външно ел захранване на преместваем обект - фургон за селскостопанска продукция"
в ПИ 41109.61.962 по КК на с. Кюлевча, община Каспичан, област Шумен
М 1:500
ЕМТ 1-Т ново
СБС-1
СБС-2
СБС-3
СБС-4
СБС-5
1,25 м
303
184
134
133
136
135
138
18
25
75
74
I 619
I 623
II 622
III 620
Същ. стълб ВМрНН
ЛЕГЕНДА:
трасе
сервитут трасе
Варна
Varna
15
КАМАРА НА ИНЖЕНЕРИТЕ В ИНВЕСТИЦИОННОТО ПРОЕКТИРАНЕ
ПЪЛНА ПРОЕКТАНТСКА ПРАВОСПОСОБНОСТ
Регистрационен № 39025
Секция:
ГПГ
Части на проекта: по удостоверение за ППП
Заличено на основание чл.4, §2 и чл. 6, §3 от Регламент (ЕС)2016/679.