инж. Мирослав Иванов Мирославов
Рег. № 596 в Агенцията по кадастър и № 0155 в КИГ
9700, гр.Шумен, ул. "Цар Иван Александър" № 28, тел.0888841979
e-mail: m_miroslavov@abv.bg

ПОДРОБЕН УСТРОЙСТВЕН ПЛАН /ПУП/

ПАРЦЕЛАРЕН ПЛАН /ПП/

Обект: "Външно ел захранване на преместваем обект - фургон за селскостопанска продукция"в ПИ 41109.61.962 по КК на с. Кюлевча, община Каспичан, област Шумен

Възложител: ЕРП Север

Заличено на основание чл.4, §2 и чл. 6, §3 от Регламент (ЕС)2016/679.

ПРОЕКТАНТ:
/инж. М.Мирославов

КАМАРА НА ИНЖЕНЕРИТЕ В ИНВЕСТИЦИОННОТО ПРОЕКТИРАНЕ
КИИП
ГПГ
Части на проекта: по удостоверение за ПИП
ИВАНОВ МИРОСЛАВОВ
Подпис: .....
ВАЖИ С ВАЛИДНО УДОСТОВЕРЕНИЕ ЗА ПРАВОСПОСОБНОСТ

Заличено на основание чл.4, §2 и чл. 6, §3 от Регламент (ЕС)2016/679.

гр.Шумен, септември 2022 г.

инж. Мирослав Иванов Мирославов
Рег. № 596 в Агенцията по кадастър и № 0155 в КИГ
9700, гр.Шумен, ул. "Цар Иван Александър" № 28, тел.0888841979
e-mail: m_miroslavov@abv.bg

ОБЯСНИТЕЛНА ЗАПИСКА

КЪМ

ПОДРОБЕН УСТРОЙСТВЕН ПЛАН /ПУП/

ПАРЦЕЛАРЕН ПЛАН /ПП/

Обект: "Външно ел захранване на преместваем обект -фургон за селскостопанска продукция"в ПИ 41109.61.962 по КК на с. Кюлевча, община Каспичан, област Шумен

Целта на Парцеларния план е изясняване възможността за захранване ПИ 41109.61.962 по КК на с. Кюлевча, община Каспичан, област Шумен .

Проекта е разработен върху актуален цифров модел на КК на гр. Шумен в М 1:500

Трасето на външно ел. захранване започва от съществуващия Същ. стълб ВМрНН в ПИ 41109.501.973 и достига до ЕМТ 1-М ново до ПИ 41109.61.962.

- дължина на трасето **168 м** от които 22 м в регулация и 146 м. извън регулация
- площ на сервитута - **420 кв.** м от които 55 кв.м в регулация и 365 кв.м. извън регулация

сервитут на трасето – Сервитутът обхваща по 1.25 м от към имотите и 1.25 откъм другата страна /2.50 м общо/от двете страни.

- Трасето е показано на чертежа със син цвят като непрекъсната линия, а сервитута с прекъсната синя линия

Представен е регистър с координатите на чупките на трасето в координатна система 2005 г. и таблица на засегнатите имоти от сервитута по НТП и вид собственост.

Спазени са изискванията на Наредба № 8/14. юни 2001 г. за обема и съдържанието на градоустройствените схеми и планове при изработването на графичната част.

Приложен е диск с CAD файл.

КАМАРА НА ИНЖЕНЕРИТЕ В ИНВЕСТИЦИОННОТО ПРОЕКТИРАНЕ
КИИП
ПЪЛНА ПРАВОСПОСОБНОСТ
Секция: ГПГ
Части на проекта: по удостоверение за ППП
Подпис: .....
ВАЖИ С БАЛИДНО УДОСТОВЕРЕНИЕ ЗА ППППЗА ТЕКУЩАТА ГОДИНА

Заличено на основание чл.4, §2 и чл. 6, §3 от Регламент (ЕС)2016/679.

Съставил:
/ инж. М.Мирославов/

септември 2022 г.
гр. Шумен

ПОДРОБЕН УСТРОЙСТВЕН ПЛАН /ПУП/

ПАРЦЕЛАРЕН ПЛАН /ПП/

Обект: "Външно ел захранване на преместваем обект -
фургон за селскостопанска продукция"
в ПИ 41109.61.962 по КК на с. Кюлевча, община Каспичан, област Шумен

М 1:500

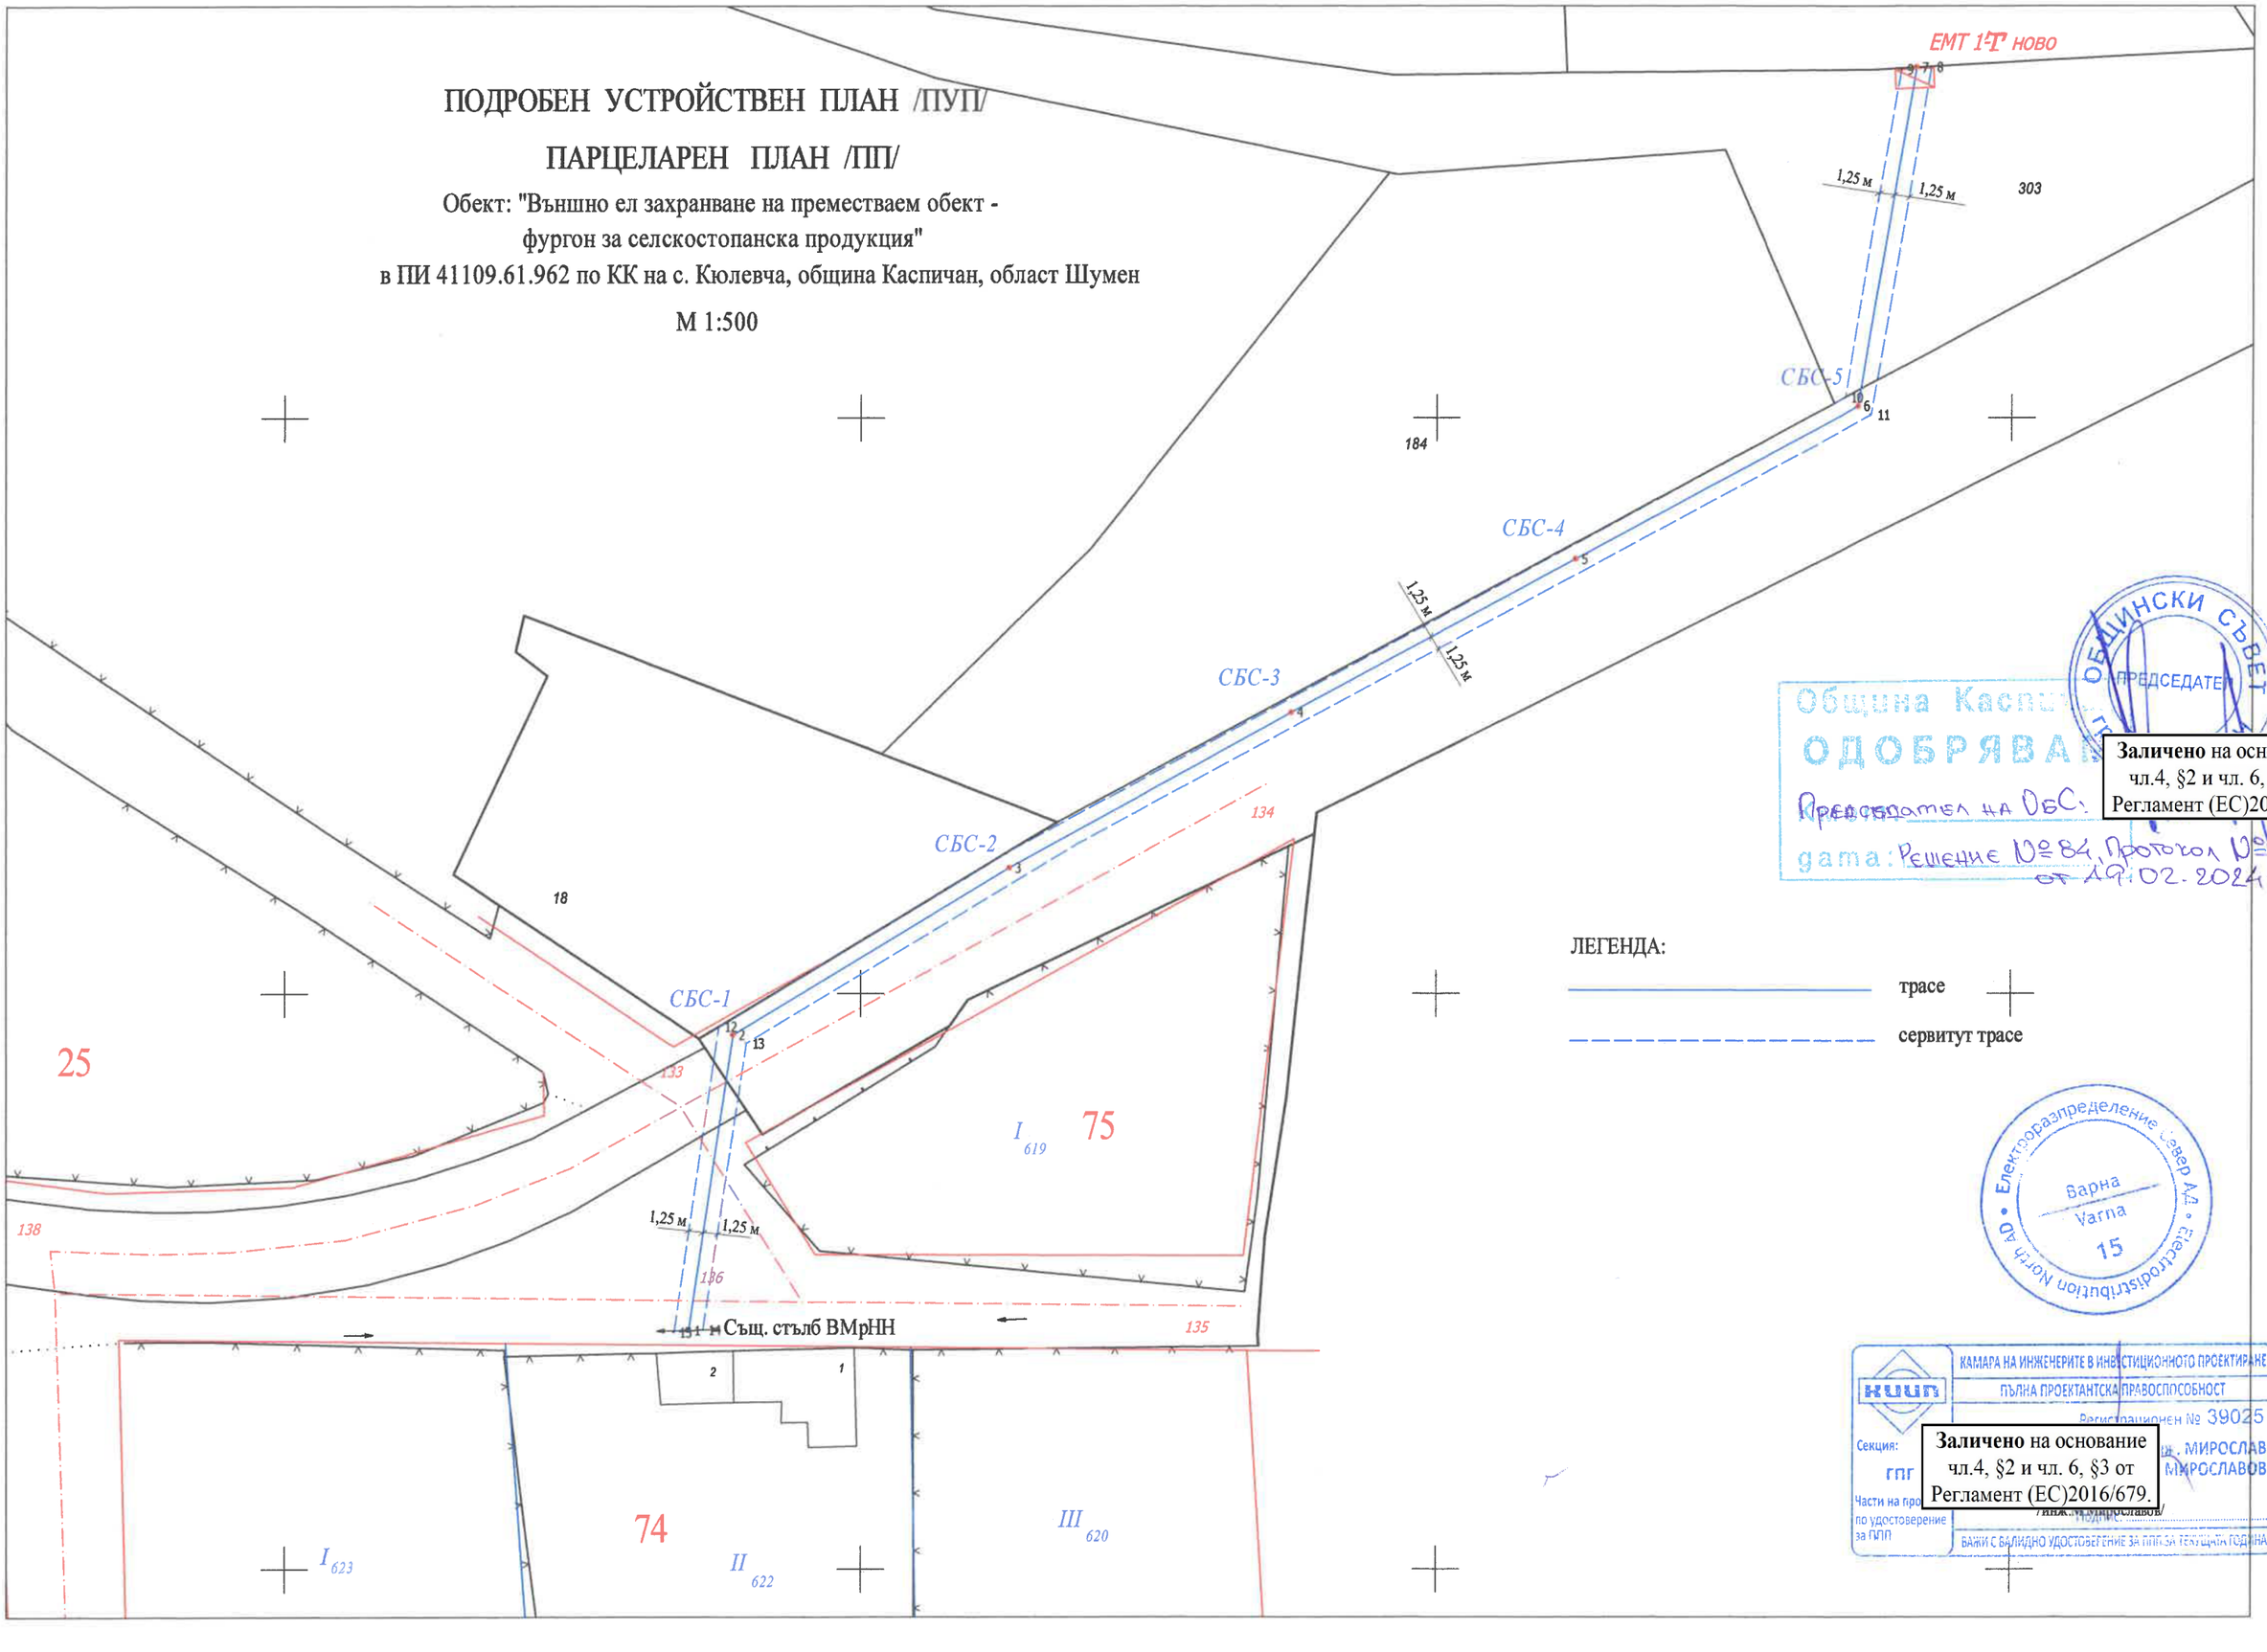

ЛЕГЕНДА:

трасе

сервитут трасе

ОБЩИНСКИ СЪВЕТ ПРЕДСЕДАТЕЛ

Община Каспичан
ОДОБРЯВАМ
Председател на ОбС:
дата: Решение №84, Протокол №6 от 19.02.2024 год

Заличено на основание чл.4, §2 и чл. 6, §3 от Регламент (ЕС)2016/679.

Електроразпределение Север АД • Electrodistribution North AD
Варна / Varna
15

КАМАРА НА ИНЖЕНЕРИТЕ В ИНВЕСТИЦИОННОТО ПРОЕКТИРАНЕ
КИИП
ПЪЛНА ПРОЕКТАНТСКА ПРАВОСПОСОБНОСТ
Регистрационен № 39025
Секция: ГПГ
инж. МИРОСЛАВ МИРОСЛАВОВ
Части на проекта: по удостоверение за ПИП
ПОДПИС:
ВАЖИ С ВАЛИДНО УДОСТОВЕРЕНИЕ ЗА ПИП ЗА ТЕКУЩАТА ГОДИНА

Заличено на основание чл.4, §2 и чл. 6, §3 от Регламент (ЕС)2016/679.

ЕЛПРОЕКТ-КМ™
ПРОЕКТИРАНЕ НА ЕЛ. ИНСТАЛАЦИИ

"ЕЛПРОЕКТ-КМ" ЕООД -гр.Шумен
GSM 0897/933-566; тел.офис: 054/800-371

ОБЕКТ: **Външно ел.захранване на преместваем обект – фургон за селскостопанска продукция, местн."Габров ясак" – с.Кюлевча, общ.Каспичан, обл.Шумен, ПИ 41109.61.962**

ЧАСТ: **Електро**

ФАЗА: **ТП**

ВЪЗЛОЖИТЕЛ: **„ЕРП-Север" АД**

СЪДЪРЖАНИЕ:

1. Челен лист
2. Договор на ЕРП-Север – Изх.№ПУПРОК-5005/-ДПРОК-2583/31.05.2023г. и Допълнително споразумение №1 към него
3. Схема на ЕМТ-1Т
4. Обяснителна записка
5. БХТПБ
6. Количествена сметка
7. Чертеж – 1бр.
8. Приложения – 2бр.

КАМАРА НА ИНЖЕНЕРИТЕ В ИНВЕСТИЦИОННОТО ПРОЕКТИРАНЕ
ПЪЛНА ПРОЕКТАНТСКА ПРАВОСПОСОБНОСТ
Регистрационен № 04299
Секция: ЕАСТ
Части на проекта: по удостоверение за ПЪП

Заличено на основание чл.4, §2 и чл. 6, §3 от Регламент (ЕС)2016/679.

СЪГЛАСУВАЛИ:
ВЪЗЛОЖИТЕЛ:.....
/за „ЕРП-Север"АД /

Заличено на основание чл.4, §2 и чл. 6, §3 от Регламент (ЕС)2016/679.

ПРОЕКТАНТ:.....
/инж.Кинчо Маринов/

ДАТА: 06.2023г.
гр.Шумен

ЕЛПРОЕКТ-КМ ™
ПРОЕКТИРАНЕ НА ЕЛ. ИНСТАЛАЦИИ

ОБЯСНИТЕЛНА ЗАПИСКА

по БХТПБ

При работа на ел.съоръженията вредности не се отделят. Няма опасни за човешкото здраве лъчения, електромагнитни и електрически полета. Обектът представлява частична реконструкция на въздушната мрежа НН, с цел обособяване на новия клон във връзка с ел.захранването на бъдещ преместваем обект (фургон) в посочения имот.

При изпълнение на тези мероприятия и процеси шум не се отделя.

Като цяло обекта не е с повишена пожарна опасност и взривоопасност.

Опасност от удар от ел.ток са всички неизолирани части и то само при допир.

За предотвратяване опасността от удар от ел.ток се предвиждат следните мероприятия:

- При извършване на реконструкция по преместването на СБС на ВМрНН, последната се изключва и в МТП «Панайот Волов» Кюлевча на извода се поставя табелка “Не включвай, работят хора”.
- При работа по въздушната мрежа да се ползват проверени индивидуални средства за защита.
- При монтажа на новите СБС и монтажът на кабелите и съоръженията да се следи за наличието на хора и превозни средства и при необходимост да се направи организация за отбиване или временно спиране на движението.
- Монтажът на въздушната мрежа НН да се повери на технически обучен и инструктиран персонал и в присъствието на представители на ЕРП.

Да се спазват изискванията на всички действащи нормативи и правилници.

При възникване на проблеми да се търси съдействието на представители на ЕРП и проектанта за решаване на место.

КАМАРА НА ИНЖЕНЕРИТЕ В ИНВЕСТИЦИОННОТО ПРОЕКТИРАНЕ
ПЪЛНА ПРОЕКТАНТСКА ПРАВОСПОСОБНОСТ
Регистрационен № 04289
инж. КИНЧО
Секция: ЕАСТ
Части на проекта: по удостоверение за ПДП
ВАЖИ С САЛИДНО УДОСТОВЕРЕНИЕ ЗА ПЛП ЗА ТЕКУЩАТА ГОДИНА

Съставил:

Заличено на основание чл.4, §2 и чл. 6, §3 от Регламент (ЕС)2016/679.

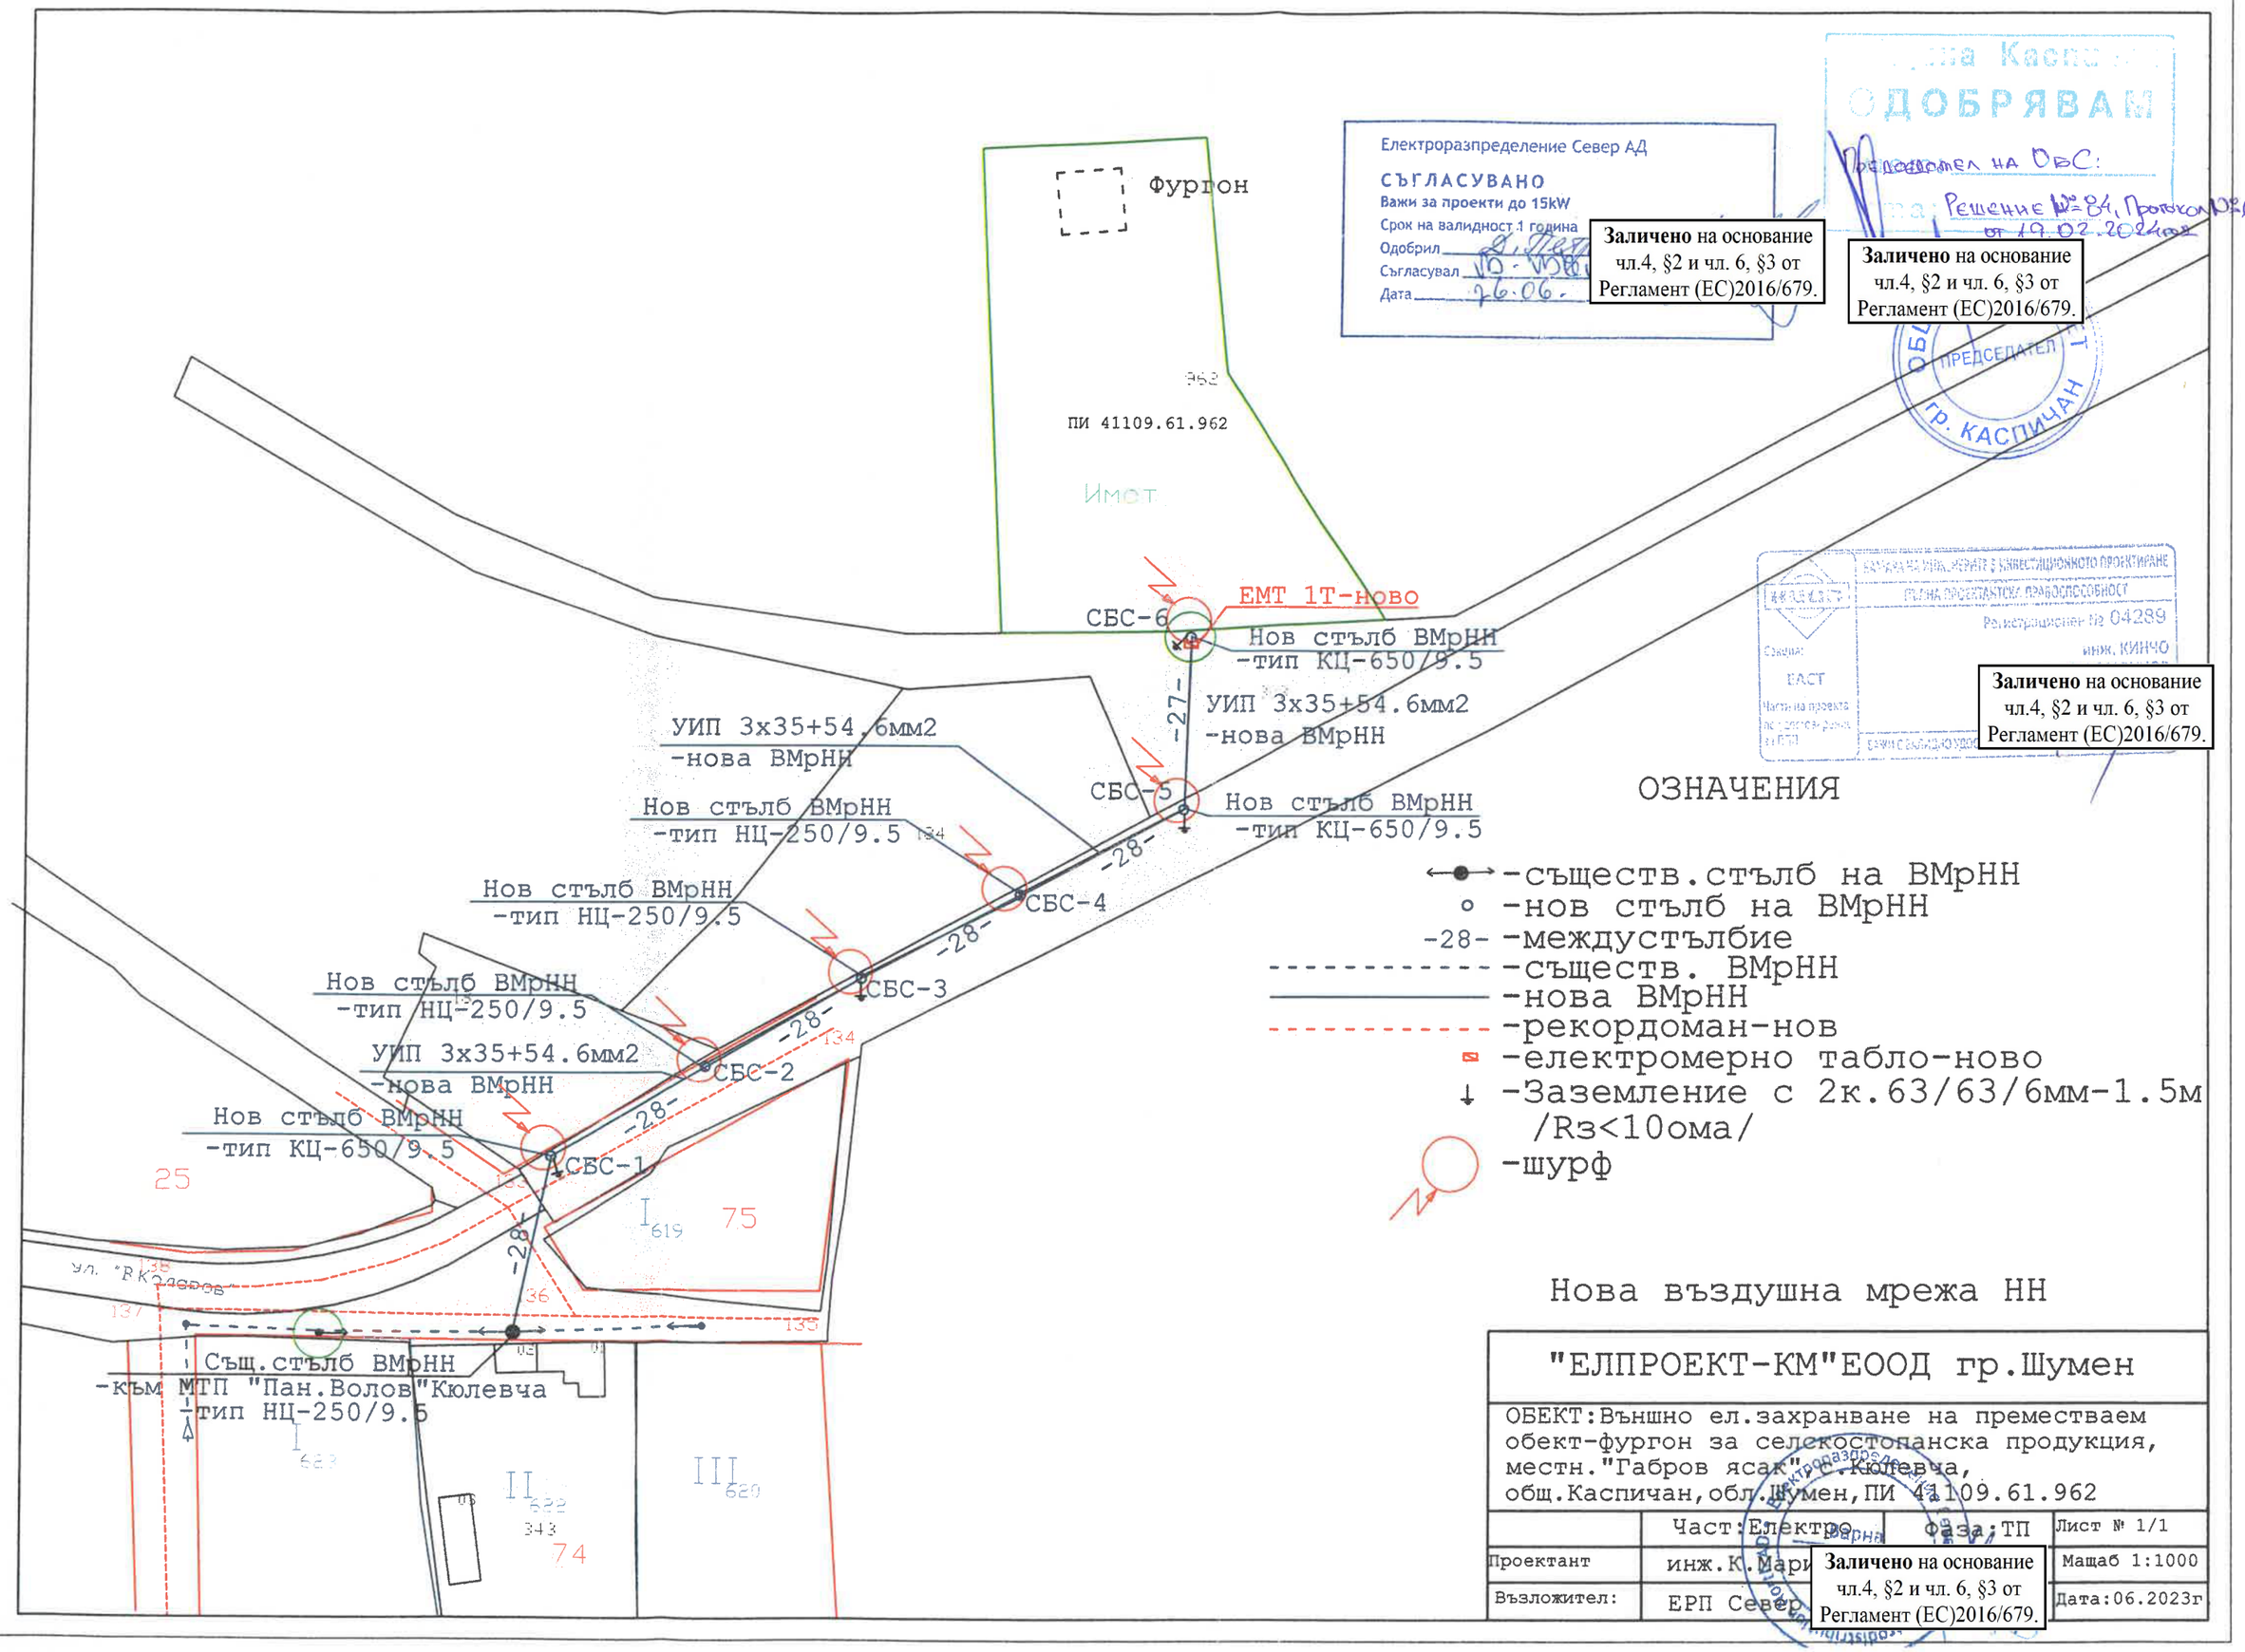

Електроразпределение Север АД
СЪГЛАСУВАНО
Важи за проекти до 15kW
Срок на валидност 1 година
Одобрил
Съгласувал
Дата 26.06.

Заличено на основание чл.4, §2 и чл. 6, §3 от Регламент (ЕС)2016/679.

ОДОБРЯВАМ
Председател на ОбС:
Решение №84, Протокол №6 от 19.02.2024 год

Заличено на основание чл.4, §2 и чл. 6, §3 от Регламент (ЕС)2016/679.

ПРЕДСЕДАТЕЛ
гр. КАСПИЧАН

КАМАРА НА ИНЖЕНЕРИТЕ В ИНВЕСТИЦИОННОТО ПРОЕКТИРАНЕ
ПЪЛНА ПРОЕКТАНТСКА ПРАВОСПОСОБНОСТ
Регистрационен № 04289
инж. КИНЧО
ЕАСТ

Заличено на основание чл.4, §2 и чл. 6, §3 от Регламент (ЕС)2016/679.

Заличено на основание чл.4, §2 и чл. 6, §3 от Регламент (ЕС)2016/679.