„ВИЕС инженеринг“ ООД
9700 Шумен, ул. Стефан Караджа №6,
моб. тел. +359899 48 83 07, e-mail: vies.pro2018@gmail.com

Проект за подробен устройствен план – Парцеларен план

ОБЕКТ: Нов кабел 20kV от съществуващ СРС в ПИ 36590.19.8, част от ВЕЛ 20kV Могила и нов БКТП 20/0.4kV 1x630kVA за присъединяване към електроразпределителната мрежа на Пречиствателна станция за отпадни води ситуирана в ПИ 36590.19.307 по плана на с.Каспичан, община Каспичан, област Шумен“

ФАЗА: ПУП-ПП

ЧАСТ: Геодезия

ПАРЦЕЛАРЕН ПЛАН ПО ЧЛ.110 АЛ.1 Т.5 ОТ ЗУТ ИЗВЪН ГРАНИЦИТЕ НА УРБАНИЗИРАНАТА ТЕРИТОРИЯ - ПИ 36590.19.307

ВЪЗЛОЖИТЕЛ: ОБЩИНА КАСПИЧАН

Изпълнител: „ВИЕС инженеринг“ ООД

КАМАРА НА ИНЖЕНЕРИТЕ В ИНВЕСТИЦИОННОТО ПРОЕКТИРАНЕ
ПЪЛНА ПРОЕКТАНТСКА ПРАВОСПОСОБНОСТ
Регистрационен № 39096
инж. АТАНАС ОВ ДИМИТРОВ
ВАЛИДЕН С ВАЛИДНО УДОСТОВЕРЕНИЕ ЗА ПИТ ЗА ТЕКУЩАТА ГОДИНА

Заличено на основание чл.4, §2 и чл. 6, §3 от Регламент (ЕС)2016/679.

Про / инж. Атанас Димитров /

гр. Шумен
2024г.

О Б Я С Н И Т Е Л Н А З А П И С К А

ОБЕКТ: Подробен устройствен план – Парцеларен план (ПУП-ПП) за обект: ***Нов кабел 20kV от съществуващ СРС в ПИ 36590.19.8, част от ВЕЛ 20kV Могила и нов БКТП 20/0.4kV 1x630kVA за присъединяване към електроразпределителната мрежа на Пречиствателна станция за отпадни води ситуирана в ПИ 36590.19.307 по плана на с.Каспичан, община Каспичан, област Шумен“***

ВЪЗЛОЖИТЕЛ: ОБЩИНА КАСПИЧАН
ЧАСТ: ГЕОДЕЗИЧЕСКА

I.ОБЩА ЧАСТ

Настоящият проект е изготвен във връзка с искане на ВЪЗЛОЖИТЕЛЯ за изготвяне на Парцеларен план за Нов кабел 20kV от съществуващ СРС в ПИ 36590.19.8, част от ВЕЛ 20kV Могила и нов БКТП 20/0.4kV 1x630kVA за присъединяване към електроразпределителната мрежа на Пречиствателна станция за отпадни води ситуирана в ПИ 36590.19.307 по плана на с.Каспичан, община Каспичан, област Шумен.

Проектът обхваща поземлени имоти извън урбанизираната територия на гр.Каспичан.

Изготвянето на окончателен ПУП- ПП се уповава на ПРОТОКОЛ № 6 от 19.02.2024 г. Решение № 87 издадено от общ. Каспичан.

II.ТЕХНИЧЕСКО РЕШЕНИЕ

При изграждането на кабелното ел. трасе е предвидена сервитутна линия с обща ширина 1.0 m, 0.50 м от едната страна и 0.50 м от другата успоредно на трасето.

Трасето започва от съществуващ СРС част от ВЕЛ 20kV Могила за въздушно-кабелен предход в ПИ 36590.19.8 след което пресича ПИ-ти съгласно приложения регистър на засегнатите имоти и стига до ПИ 36590.19.307 в землището на гр.Каспичан, в който имот ще бъде изграден нов БКТП.

№	Номер на ПИ	Начин на трайно ползване	дължина/м/
1.	36590.19.8	Земеделска територия	131.04
2.	36590.19.252	Урбанизирана територия	604.18
3.	36590.19.307	Земеделска територия	20.76
		общо	**755.98м**

Парцеларният план е изготвен върху цифров модел от актуалната Кадастрална карта приета със Заповед за одобрение на КККР № РД-18-57/01.10.2015г. на ИЗПЪЛНИТЕЛЕН ДИРЕКТОР НА АГКК.

В трасировъчния план са отразени чупките на трасето с номера от 1 до "n". както и по сервитутната линия от двете страни на трасето. Координатите на чупките на трасето са приложени към трасировъчния план.

Към настоящата разработка се прилагат:

1. Обяснителна записка
   - Регистър на имотите, през които преминава трасето
   - Баланс на територията по начин на трайно ползване
   - Баланс на територията по вид собственост
   - Баланс на територията по предназначение
   - Баланс на територията по категория на земята
   - Рекапитулация на площите подлежащи на промяна на предназначението и отчуждаване
2. Парцеларен план
3. Трасировъчен план
4. Координатен регистър на чупките на трасето

КАМАРА НА ИНЖЕНЕРИТЕ В ИНВЕСТИЦИОННОТО ПРОЕКТИРАНЕ
ПЪЛНА ПРОЕКТАНТСКА ПРАВОСПОСОБНОСТ
Регистрационен № 39096
Секция: ГПГ
инж. АТАНАС В ДИМИТРОВ

Заличено на основание чл.4, §2 и чл. 6, §3 от Регламент (ЕС)2016/679.

гр.Шумен
2024г.

Съст..... /инж.Ат.Димитров/

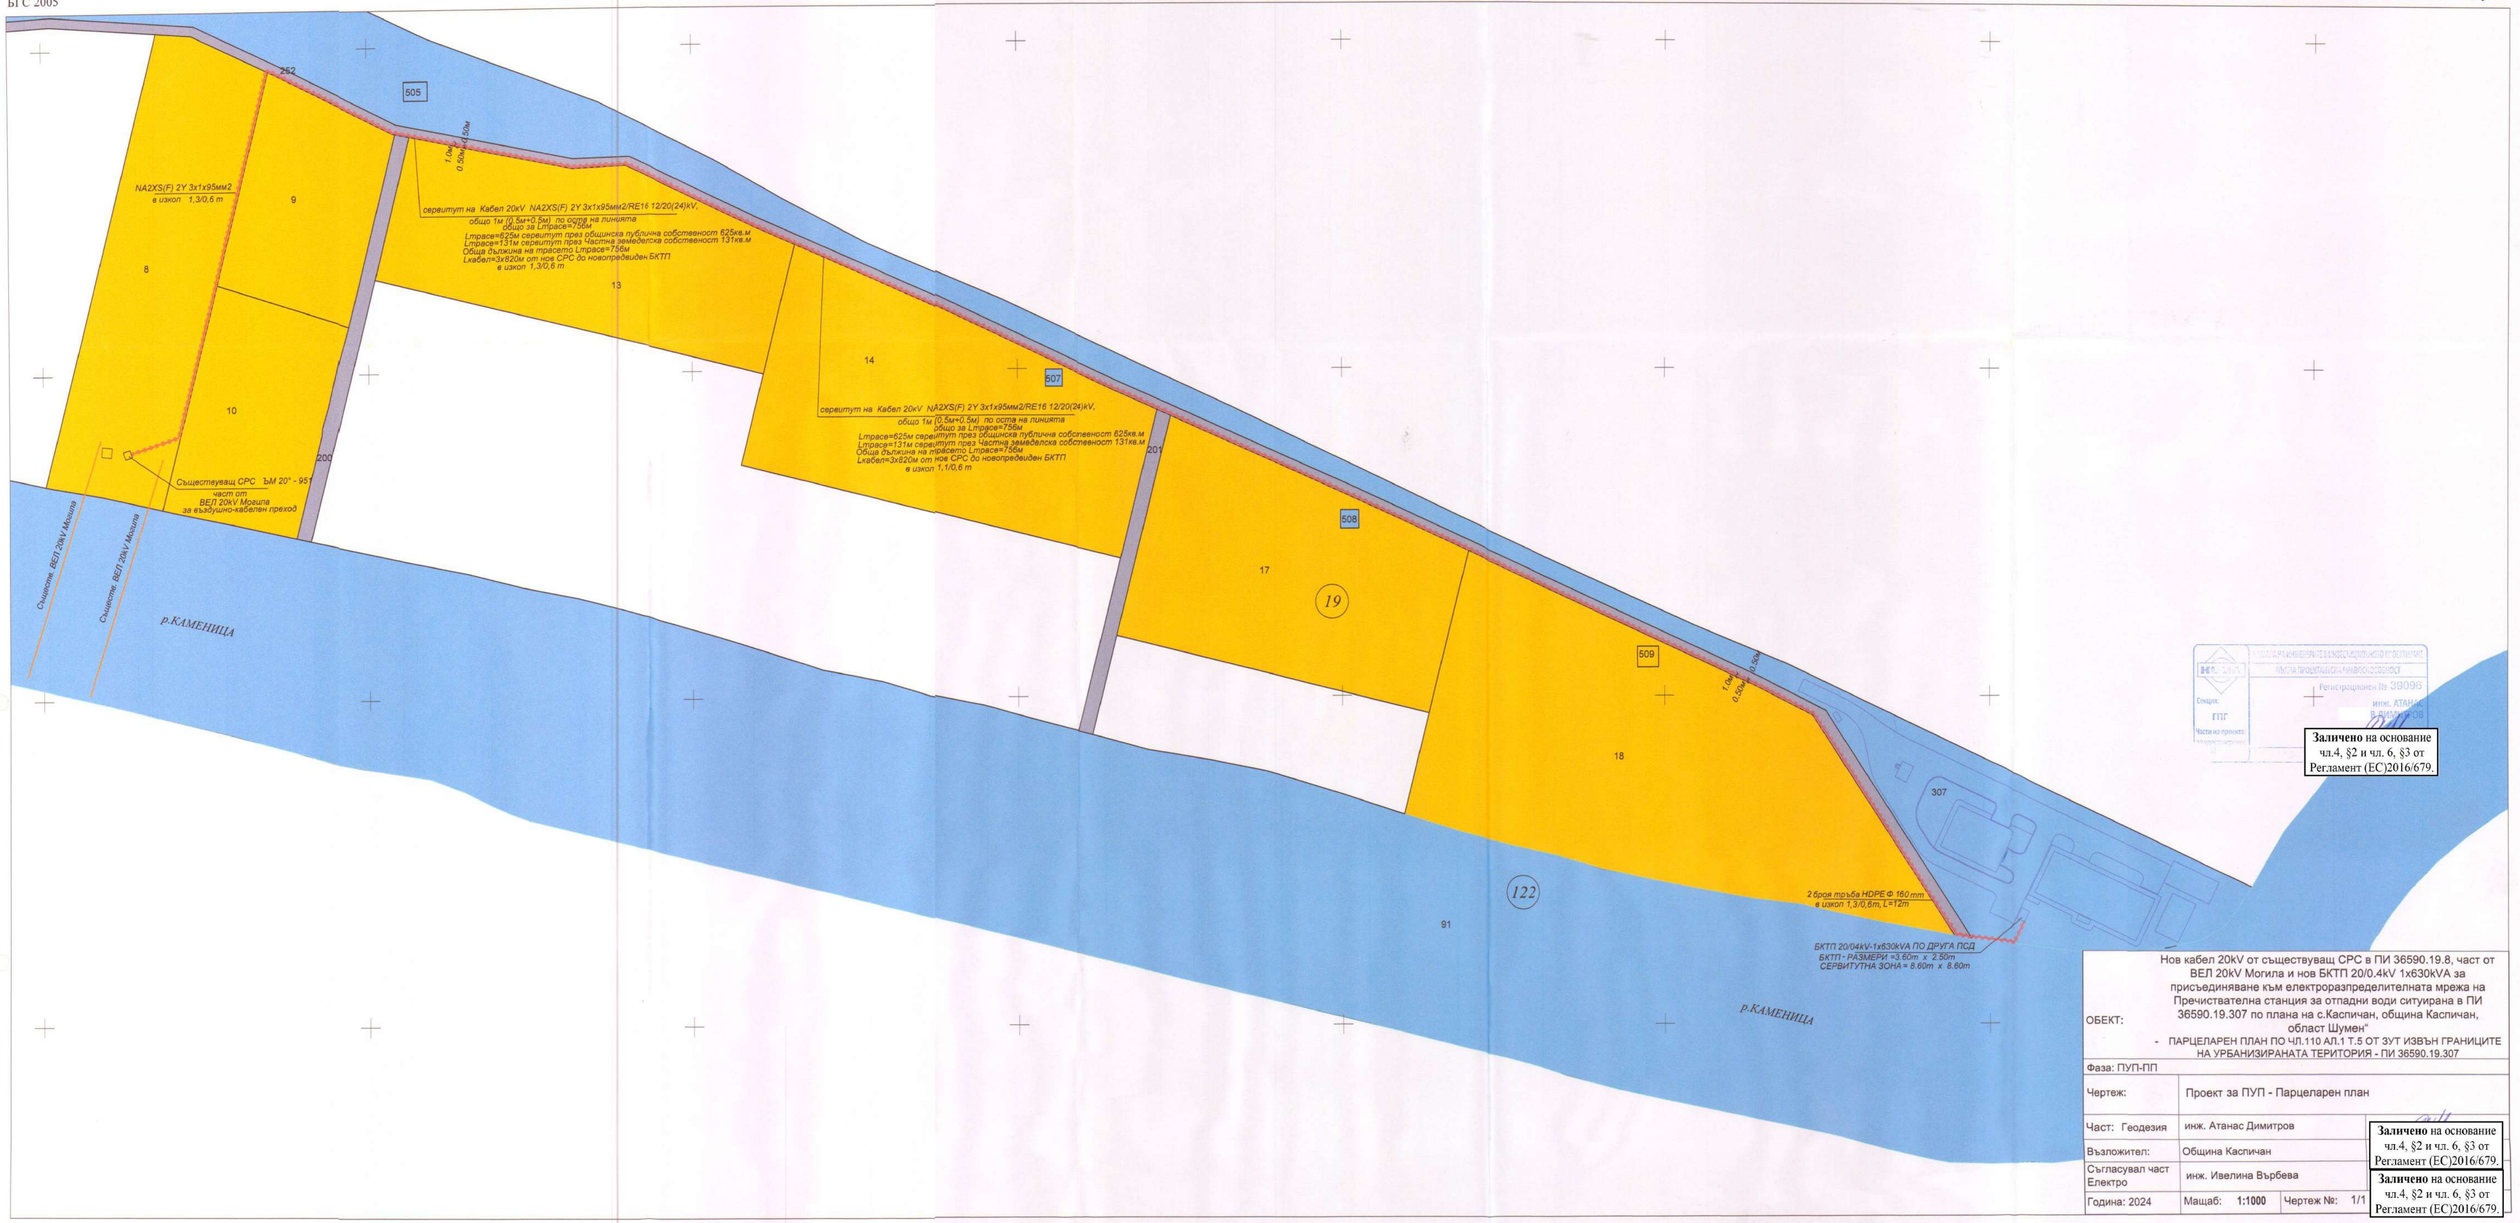

Заличено на основание чл.4, §2 и чл. 6, §3 от Регламент (ЕС)2016/679.

Нов кабел 20kV от съществуващ СРС в ПИ 36590.19.8, част от ВЕЛ 20kV Могила и нов БКТП 20/0.4kV 1x630kVA за присъединяване към електроразпределителната мрежа на Пречиствателна станция за отпадни води ситуирана в ПИ 36590.19.307 по плана на с.Каспичан, община Каспичан, област Шумен"

ОБЕКТ:

- ПАРЦЕЛАРЕН ПЛАН ПО ЧЛ.110 АЛ.1 Т.5 ОТ ЗУТ ИЗВЪН ГРАНИЦИТЕ НА УРБАНИЗИРАНАТА ТЕРИТОРИЯ - ПИ 36590.19.307

Фаза: ПУП-ПП			
Чертеж:	Проект за ПУП - Парцеларен план		
Част: Геодезия	инж. Атанас Димитров		
Възложител:	Община Каспичан		
Съгласувал част Електро	инж. Ивелина Върбева		
Година: 2024	Мащаб: 1:1000	Чертеж №: 1/1	

Заличено на основание чл.4, §2 и чл. 6, §3 от Регламент (ЕС)2016/679.

Заличено на основание чл.4, §2 и чл. 6, §3 от Регламент (ЕС)2016/679.

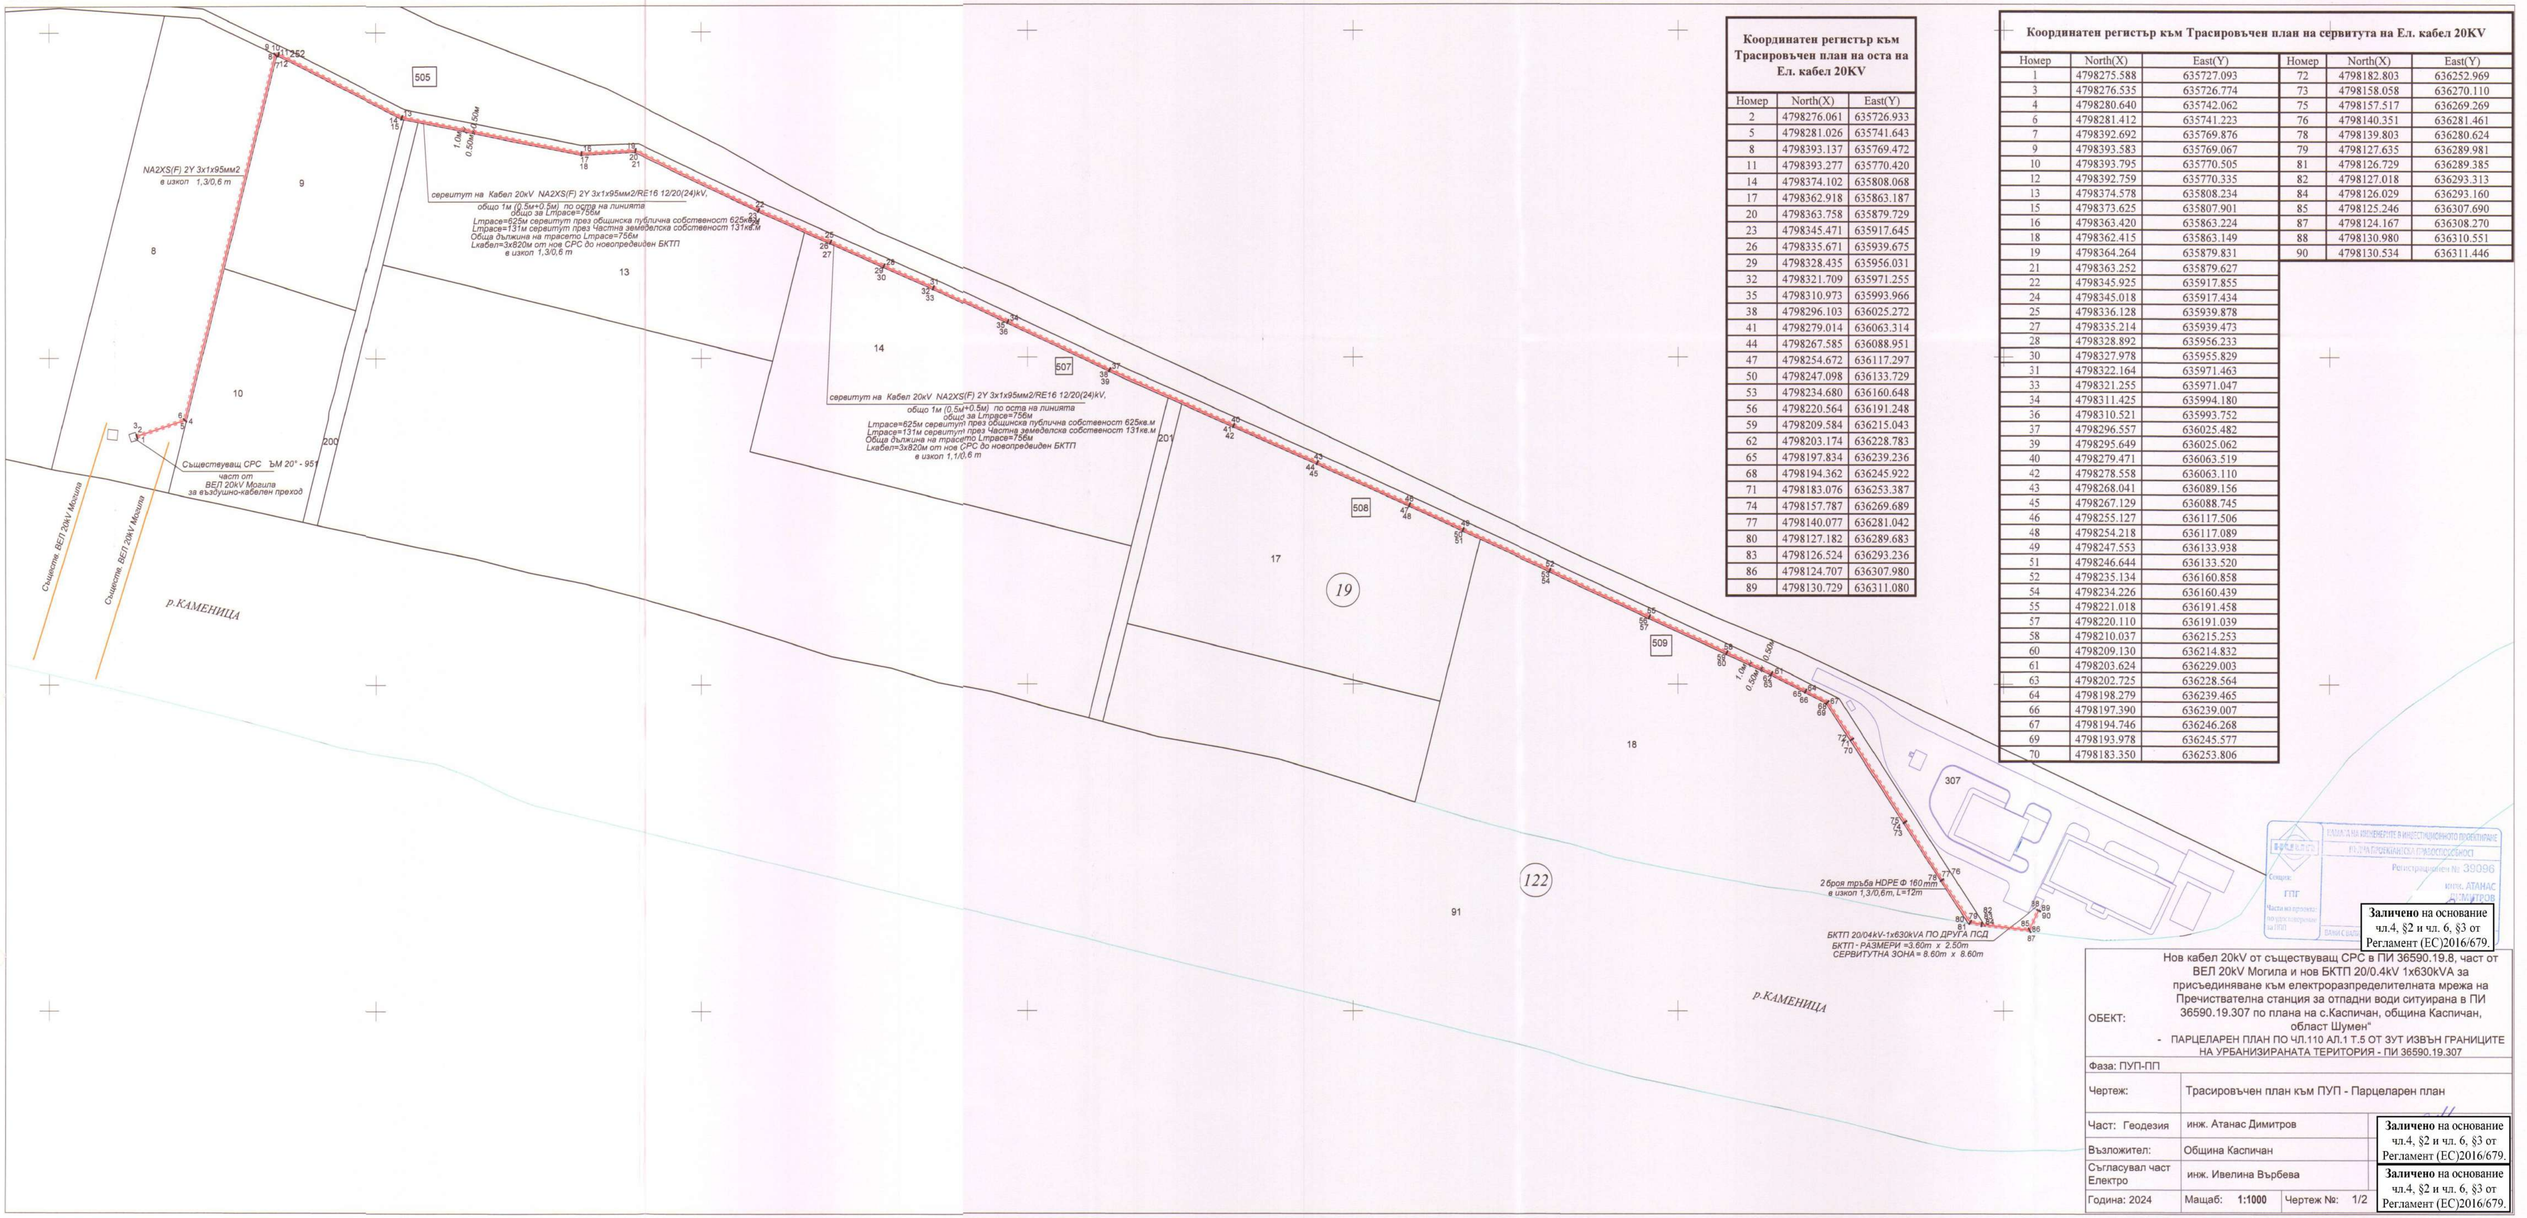

Координатен регистър към Трасировъчен план на оста на Ел. кабел 20KV

Номер	North(X)	East(Y)
2	4798276.061	635726.933
5	4798281.026	635741.643
8	4798393.137	635769.472
11	4798393.277	635770.420
14	4798374.102	635808.068
17	4798362.918	635863.187
20	4798363.758	635879.729
23	4798345.471	635917.645
26	4798335.671	635939.675
29	4798328.435	635956.031
32	4798321.709	635971.255
35	4798310.973	635993.966
38	4798296.103	636025.272
41	4798279.014	636063.314
44	4798267.585	636088.951
47	4798254.672	636117.297
50	4798247.098	636133.729
53	4798234.680	636160.648
56	4798220.564	636191.248
59	4798209.584	636215.043
62	4798203.174	636228.783
65	4798197.834	636239.236
68	4798194.362	636245.922
71	4798183.076	636253.387
74	4798157.787	636269.689
77	4798140.077	636281.042
80	4798127.182	636289.683
83	4798126.524	636293.236
86	4798124.707	636307.980
89	4798130.729	636311.080

Координатен регистър към Трасировъчен план на сервитута на Ел. кабел 20KV

Номер	North(X)	East(Y)	Номер	North(X)	East(Y)
1	4798275.588	635727.093	72	4798182.803	636252.969
3	4798276.535	635726.774	73	4798158.058	636270.110
4	4798280.640	635742.062	75	4798157.517	636269.269
6	4798281.412	635741.223	76	4798140.351	636281.461
7	4798392.692	635769.876	78	4798139.803	636280.624
9	4798393.583	635769.067	79	4798127.635	636289.981
10	4798393.795	635770.505	81	4798126.729	636289.385
12	4798392.759	635770.335	82	4798127.018	636293.313
13	4798374.578	635808.234	84	4798126.029	636293.160
15	4798373.625	635807.901	85	4798125.246	636307.690
16	4798363.420	635863.224	87	4798124.167	636308.270
18	4798362.415	635863.149	88	4798130.980	636310.551
19	4798364.264	635879.831	90	4798130.534	636311.446
21	4798363.252	635879.627			
22	4798345.925	635917.855			
24	4798345.018	635917.434			
25	4798336.128	635939.878			
27	4798335.214	635939.473			
28	4798328.892	635956.233			
30	4798327.978	635955.829			
31	4798322.164	635971.463			
33	4798321.255	635971.047			
34	4798311.425	635994.180			
36	4798310.521	635993.752			
37	4798296.557	636025.482			
39	4798295.649	636025.062			
40	4798279.471	636063.519			
42	4798278.558	636063.110			
43	4798268.041	636089.156			
45	4798267.129	636088.745			
46	4798255.127	636117.506			
48	4798254.218	636117.089			
49	4798247.553	636133.938			
51	4798246.644	636133.520			
52	4798235.134	636160.858			
54	4798234.226	636160.439			
55	4798221.018	636191.458			
57	4798220.110	636191.039			
58	4798210.037	636215.253			
60	4798209.130	636214.832			
61	4798203.624	636229.003			
63	4798202.725	636228.564			
64	4798198.279	636239.465			
66	4798197.390	636239.007			
67	4798194.746	636246.268			
69	4798193.978	636245.577			
70	4798183.350	636253.806			

Заличено на основание чл.4, §2 и чл. 6, §3 от Регламент (ЕС)2016/679.

ОБЕКТ:	Нов кабел 20kV от съществуващ СРС в ПИ 36590.19.8, част от ВЕЛ 20kV Могила и нов БКТП 20/0.4kV 1х630kVA за присъединяване към електроразпределителната мрежа на Пречиствателна станция за отпадни води ситуирана в ПИ 36590.19.307 по плана на с.Каспичан, община Каспичан, област Шумен" - ПАРЦЕЛАРЕН ПЛАН ПО ЧЛ.110 АЛ.1 Т.5 ОТ ЗУТ ИЗВЪН ГРАНИЦИТЕ НА УРБАНИЗИРАНАТА ТЕРИТОРИЯ - ПИ 36590.19.307
Фаза: ПУП-ПП	
Чертеж:	Трасировъчен план към ПУП - Парцеларен план
Част: Геодезия	инж. Атанас Димитров
Възложител:	Община Каспичан
Съгласувал част Електро	инж. Ивелина Върбева
Година: 2024	Мащаб: 1:1000 Чертеж №: 1/2

Заличено на основание чл.4, §2 и чл. 6, §3 от Регламент (ЕС)2016/679.

Заличено на основание чл.4, §2 и чл. 6, §3 от Регламент (ЕС)2016/679.