"АЙ КОНЦЕПТ" ООД
ул. „Евлоги Георгиев" 9
Варна 9000
+359 (0) 89 70 50 666
e-mail: geodesy@iconcept.bg
https://www.iconcept.bg/geodesy

За контакт: инж. Стоян Стоянов, +359 (0) 888798967

ПРОЕКТ

ОБЕКТ: Водопровод от ул. "Тунджа" до ПИ с идентификатор 36590.104.3, м-ст "Под селото", с. Каспичан, общ. Каспичан, обл. Шумен

ЧАСТ: ПАРЦЕЛАРЕН ПЛАН по чл. 110 ал. 1 т. 5 от ЗУТ, СПЕЦИАЛИЗИРАНА ПЛАН - СХЕМА по чл. 108 ал. 2 и ТРАСИРОВЪЧЕН ПЛАН на линеен обект на техническата инфраструктура

ФАЗА: ПРОЦЕДИРАНЕ И ОДОБРЯВАНЕ



ПРОЕКТАНТ:
инж. Цонева
– част ВиК

Заличено на основание чл.4, §2 и чл. 6, §3 от Регламент (ЕС)2016/679.

ПРОЕКТАНТ:
инж. Стоян Стоянов
– част Геодезия



КАМАРА НА ИНЖЕНЕРИТЕ В ИНВЕСТИЦИОННОТО ПРОЕКТИРАНЕ
ПЪЛНА ПРОЕКТАНТСКА ПРАВОСПОСОБНОСТ
Регистрационен № 39107
инж. СТОЯН СТОЯНОВ
Специалност: ГПГ
Части на проекта: по удостоверение за ПИП
ТЕКУЩАТА ГОДИНА

Заличено на основание чл.4, §2 и чл. 6, §3 от Регламент (ЕС)2016/679.

януари, 2024 г.

ОБЯСНИТЕЛНА ЗАПИСКА

ОБЕКТ: Водопровод от ул. „Тунджа“ до ПИ с идентификатор 36590.104.3 в землището на с. Каспичан, м-ст „Под селото“

ЧАСТ: ПАРЦЕЛАРЕН ПЛАН по чл.110 ал.1 т.5 от ЗУТ, СПЕЦИАЛИЗИРАНА ПЛАН-СХЕМА по чл.108 ал.2 от ЗУТ и ТРАСИРОВЪЧЕН ПЛАН на линеен обект на техническата инфраструктура

Местоположение и обхват :
Част от землището на с. Каспичан, ЕКАТТЕ 36590, общ. Каспичан, обл. Шумен – поземлени имоти №№36590.102.242, 36590.104.73. 36590.104.146, 36590.104.148 и част от землището на гр. Каспичан, ЕКАТТЕ 36587, общ. Каспичан, обл. Шумен – поземлени имоти №№36587.505.249, 36587.505.253, 36587.505.414, 36587.505.415, през които е предвидено разполагането на бъдещото проектно трасе и неговата сервитутна зона.

1. ОБЩА ЧАСТ

1.1. Изходна информация.

Като основа за изработването на Парцеларния план са използвани:

- Цифров модел в обхват на засегнатите имоти във формат CAD4 предоставен от КАИС портал;
- Материали и данни от извършено предпроектно проучване от проектант по част „ВиК” – инж. Цонева за избор на проектното трасе и характеристиките на съоръженията, съобразени с предписанията на „ВиК – Шумен „ООД, гр. Шумен

1.2. Парцеларен план по чл.110 ал.1 т.5 от ЗУТ и Специализирана план – схема по чл.108 ал.2 от ЗУТ за трасе на линеен обект на техническа инфраструктура

Цел и задачи на проекта

Настоящият проект за ПАРЦЕЛАРЕН ПЛАН за елементите извън урбанзирана територия и Специализирана план – схема за елементите в урбанизарана територия на линеен обект на техническата инфраструктура: Водопровод от ул. «Тунджа» до ПИ с идентификатор 36590.104.3 в землището на с. Каспичан, м-ст „Под селото“ е възложен от ГЕОПОЦ ЕООД, в качеството му на заинтересувано лице по чл.131 от ЗУТ, като собственик на поземления имот.

Задачите които решава Парцеларния план и Специализирана план – схема са свързани с определяне вида и техническите размери на мрежите и съоръженията в обем, достатъчен за инвестиционно проектиране, съгласно чл.108 ал.1 от ЗУТ.

Конкретният вид, размер и други характеристики на съоръженията, както и основните правила за разполагане на бъдещото трасе, са определени въз основа на данните, предоставени от проектанта по част ВиК – инж. Цонева.

1.3. Графични материали на проекта за ПУП – ПП и Специализирана план – схема

Представлява чертежи на непрозрачна основа – в три екземпляра, в М1:500, върху които е нанесено трасето, оформени като: ПАРЦЕЛАРЕН ПЛАН по чл.110 ал.1 т.5 от ЗУТ и Специализирана план – схема по чл.108 ал.2 от ЗУТ.

Оформянето на графичните материали е съобразено с изискванията на Наредба №8 за обема и съдържанието на устройствените схеми и планове.

2. ТЕРИТОРИАЛЕН ОБХВАТ

Извършените предварителни проучвания, съобразени с изискванията за проектиране на такъв вид съоръжения, с оглед максимална целесъобразност, налагат следното техническо решение:

За Водопровод от ул. „Тунджа“ до ПИ с идентификатор 36590.104.3 в землището на с. Каспичан, м-ст „Под селото“ е избрано следното трасе:

- начало съществуващ уличен водопровод в ПИ 36587.505.253 – улица „Тунджа“, което продължава през ПИ 36587.505.414, 36587.505.415 и 36587.505.249, които са в урбанизирана територия, после продължава през ПИ 36590.102.242, 36590.104.73, 36590.104.148 и 36590.104.146, които са извън урбанизирана територия до достигане на новопредвидената шахта в имот 36590.104.3.

ЗАСЕГНАТА ПЛОЩ:

- **водопровод в урбанизирана територия** **504.91 кв. м.**
- **водопровод извън урбанизирана територия** **3338.83 кв. м.**

ДЪЛЖИНА НА ТРАСЕТО:

- **водопровод в урбанизирана територия** **347.66 м.**
- **водопровод извън урбанизирана територия** **555.38 м.**

3. СЪДЪРЖАТЕЛНА ЧАСТ

3.1. Ограничения в ползването на имотите.

3.1.1. Зона с траен ограничен режим на ползване:

Сервитутната зона с ограничен режим на ползване по ЗУТ, е определена съгласно Закона за водите и Наредба № РД-02-20-1 от 5 март 2020 Г. за условията и реда за определяне на размерите и разположението на сервитутните ивици и на специалния режим за упражняване на сервитутите на водоснабдителните и канализационните проводи (мрежи) и съоръжения извън населените места и селищните образувания, както следва

- за водопровод в урбанизирана територия – две ивици по 0.60 м + D на водопровода (0.71 м от всяка страна);

- за канализация – 6.00 м, симетрично по 3.00 м от всяка страна.

3.1.2. Режимът за упражняване на сервитутните права, възникващи в сервитутната зона, включва възможността титулярят на сервитутни права да извършва:

1. строителни и монтажни дейности за изграждане на съоръжението;
2. ремонтни работи, свързани с предотвратяване или отстраняване на аварии за възстановяване на експлоатационната годност на съоръжението;

В сервитутната зона не се допуска:

1. всякакъв вид застрояване;
2. засаждане на трайни насаждения;
3. извършване на сондажни работи, търсене, проучване и добив на подземни богатства;

4. складиране на отпадъци и материали;
5. действия на трети лица върху съоръжението без съгласие на титуляра;

В сервитутната зона се допуска, след писмено съгласие от титуляря на сервитутните права:

1. извършване на строителни и монтажни работи, свързани с полагане, пресичане или ремонт на тръбопроводи;
2. извършване на строителни или ремонтни работи на други линейни обекти на техническата инфраструктура, пресичащи или успоредни на трасето на съоръжението;

При упражняване на сервитутните права титулярят е длъжен да:

1. възстанови терена на сервитутната зона след строителството и ремонта и да извози отпадъците;
2. следи за безопасното състояние на сервитутната зона и да предприема действия за спазване на изискванията на Закона за водите;
3. поддържа състоянието и размерите на сервитутната зона съгласно инвестиционния проект;

Забележка: За обекта следва да се прилагат нормите за улични мрежи и съоръжения на техническата инфраструктура – Раздел II от ЗУТ.

3.2. Приложения - Трасировъчен протокол - Регистър с координатите на точки по оста на трасето и координатите на точки от сервитутната зона в координатна система БГС 2005; Регистър на засегнатите имоти и Баланси.

3.3. Цифров модел в DXF формат (1 екземпляр)

Забележка: Конкретните предназначения на имотите в обхвата на трасето, включително и визуализацията на съседните, са нанесени по данни за начина на трайно ползване на поземлените имоти от кадастралната карта.

КАМАРА НА ИНЖЕНЕРИТЕ В ИНВЕСТИЦИОННОТО ПРОЕКТИРАНЕ
КИИП
ПЪЛНА ПРОЕКТАНТСКА ПРАВОСПОСОБНОСТ
Регистрационен № 39107
Секция: ГПГ
инж. СТОЯН СТОЯНОВ
Части на проекта: по удостоверение за ПИП
Заличено на основание чл.4, §2 и чл. 6, §3 от Регламент (ЕС)2016/679.
Проектант: инж. Стоян Стоянов

януари 2024 г.
гр. Варна

Координати на подробните точки от трасировъчния план на обект:
Водопровод от ул. „Тунджа" до ПИ с идентификатор 36590.104.3 в землището на с. Каспичан, м-ст „Под селото"

Координатна система БГС 2005

Регистър подробни точки – водопровод в урбанизирана територия

№ на точка	X (м)	У (м)
1	4797494.018	632493.734
2	4797492.629	632493.705
3	4797492.634	632494.538
4	4797492.687	632496.938
5	4797492.695	632497.431
6	4797499.752	632497.433
7	4797518.475	632496.527
8	4797531.003	632496.108

№ на точка	X (м)	У (м)
9	4797583.454	632494.419
10	4797607.519	632493.573
11	4797643.012	632492.331
12	4797642.398	632474.186
13	4797640.406	632415.461
14	4797640.584	632402.343
15	4797688.107	632400.562
16	4797747.239	632398.346

Регистър подробни точки – водопровод извън урбанизирана територия

№ на точка	X (м)	У (м)
16	4797747.239	632398.346
17	4797760.590	632397.846
18	4797762.447	632442.982
19	4797761.292	632479.757
20	4797762.270	632523.779
21	4797754.391	632566.790
22	4797751.522	632596.716
23	4797742.906	632633.157
24	4797743.591	632643.167
25	4797747.222	632679.006
26	4797748.828	632711.485
27	4797750.580	632750.780
28	4797758.673	632773.885
29	4797759.247	632805.563

№ на точка	X (м)	У (м)
30	4797760.023	632841.544
31	4797762.870	632868.618
32	4797763.582	632884.923
33	4797766.725	632893.978
34	4797768.430	632900.472
35	4797768.877	632902.171
36	4797767.210	632907.195
37	4797765.346	632914.675
38	4797763.770	632920.955
39	4797763.844	632929.589
40	4797763.846	632929.978
41	4797768.171	632929.947
42	4797768.171	632930.241

Регистър подробни точки – сервитут на водопровод в урбанизирана територия

№ на точка	X (м)	У (м)
71	4797747.359	632399.052
72	4797688.134	632401.272
73	4797641.285	632403.027
74	4797641.116	632415.454
75	4797643.108	632474.162
76	4797643.745	632493.016
77	4797607.544	632494.283

№ на точка	X (м)	У (м)
86	4797491.920	632493.844
87	4797491.915	632492.979
88	4797494.060	632493.025
89	4797494.142	632496.721
90	4797499.734	632496.723
91	4797518.446	632495.817
92	4797530.980	632495.398

78	4797583.478	632495.129
79	4797531.027	632496.817
80	4797518.504	632497.236
81	4797499.769	632498.143
82	4797491.997	632498.140
83	4797491.989	632497.663
84	4797491.243	632497.680
85	4797491.158	632493.861

93	4797583.430	632493.709
94	4797607.494	632492.864
95	4797642.278	632491.646
96	4797641.689	632474.210
97	4797639.696	632415.468
98	4797639.883	632401.659
99	4797688.081	632399.853
100	4797747.119	632397.640

Регистър подробни точки – сервитут на водопровод извън урбанизирана територия

№ на точка	X (м)	У (м)
43	4797769.581	632932.851
44	4797767.190	632932.851
45	4797767.375	632934.003
46	4797760.874	632933.997
47	4797760.844	632929.612
48	4797760.766	632920.597
49	4797762.436	632913.947
50	4797764.327	632906.359
51	4797765.749	632902.072
52	4797765.529	632901.234
53	4797763.853	632894.852
54	4797760.604	632885.492
55	4797759.877	632868.840
56	4797757.026	632841.733
57	4797756.248	632805.623
58	4797755.682	632774.422
59	4797747.603	632751.355
60	4797745.831	632711.626
61	4797744.230	632679.232
62	4797740.601	632643.421
63	4797739.882	632632.909
64	4797748.555	632596.226
65	4797751.417	632566.376
66	4797759.264	632523.540
67	4797758.291	632479.743
68	4797759.445	632442.997
69	4797757.715	632400.956
70	4797747.745	632401.330
71	4797747.359	632399.052

№ на точка	X (м)	У (м)
100	4797747.119	632397.640
101	4797746.703	632395.364
102	4797763.464	632394.736
103	4797765.449	632442.967
104	4797764.293	632479.771
105	4797765.276	632524.019
106	4797757.365	632567.204
107	4797754.489	632597.207
108	4797745.930	632633.405
109	4797746.581	632642.913
110	4797750.215	632678.781
111	4797751.825	632711.344
112	4797753.557	632750.205
113	4797761.664	632773.348
114	4797762.247	632805.504
115	4797763.020	632841.354
116	4797765.863	632868.395
117	4797766.560	632884.354
118	4797769.597	632893.104
119	4797771.332	632899.710
120	4797772.004	632902.270
121	4797770.093	632908.034
122	4797768.281	632915.305
123	4797766.773	632921.314
124	4797766.830	632928.002
125	4797766.841	632929.246
126	4797768.881	632929.231
127	4797768.881	632929.531
128	4797769.581	632929.531

КАМАРА НА ИНЖЕНЕРИТЕ В ИНВЕСТИЦИОННОТО ПРОЕКТИРАНЕ
ПЪЛНА ПРОЕКТАНТСКА ПРАВОСПОСОБНОСТ
Регистрационен № 39107
инж. СТОЯН СТОЯНОВ
КИИП
Секция: ГПГ
Части на проекта: по удостоверение за ПЛП
Заличено на основание чл.4, §2 и чл. 6, §3 от Регламент (ЕС)2016/679.

БАЛАНС по ВИДОВЕ СОБСТВЕНОСТ

с.КАСПИЧАН, ЕКАТТЕ 36590, община КАСПИЧАН, област ШУМЕН

№	Вид собственост	Имоти бр.	Обща площ имоти дка.	Площ за отчуждаване	Площ в %
	3 Общинска публична	3	14.146	1.435	42.977
	4 Общинска частна	1	19.896	1.895	56.754
	5 Частна	1	6.201	0.009	0.27
Общо:		5	40.243	3.339	100.001

КАМАРА НА ИНЖЕНЕРИТЕ В ИНВЕСТИЦИОННОТО ПРОЕКТИРАНЕ
КИИП
ПЪЛНА ПРОЕКТАНТСКА ПРАВОСПОСОБНОСТ
Регистрационен № 39107
Секция: ГПГ
Части на проекта: по удостоверение за ПИП
инж. СТОЯН СТОЯНОВ
Заличено на основание чл.4, §2 и чл. 6, §3 от Регламент (ЕС)2016/679.
/СТОЯНОВ/

БАЛАНС по ВИДОВЕ ТЕРИТОРИИ по ПРЕДНАЗНАЧЕНИЕ

с.КАСПИЧАН, ЕКАТТЕ 36590, община КАСПИЧАН, област ШУМЕН

№	Вид на територията по предназначение	Имоти бр.	Обща площ имоти дка.	Площ за отчуждаване	Площ %
1	1 Селско стопанство	4	34.042	3.330	99.730
2	3 Населени места	1	6.201	0.009	0.270
Общо:		5	40.243	3.339	100.000

КАМАРА НА ИНЖЕНЕРИТЕ В ИНВЕСТИЦИОННОТО ПРОЕКТИРАНЕ
КИИП
ПЪЛНА ПРОЕКТАНТСКА ПРАВОСПОСОБНОСТ
Регистрационен № 39107
Секция: ГПГ
Части на проекта: по удостоверение за ПИП
инж. СТОЯН СТОЯНОВ
Заличено на основание чл.4, §2 и чл. 6, §3 от Регламент (ЕС)2016/679.
/СТОЯНОВ/

БАЛАНС по КАТЕГОРИИЗЕМЯ

с.КАСПИЧАН, ЕКАТТЕ 36590, община КАСПИЧАН, област ШУМЕН

№	Категория земя	Имоти бр.	Обща площ имоти дка.	Площ за отчуждаване	Площ %
1	Без категория	1	6.201	0.009	0.270
2	Без категория	1	1.373	0.038	1.138
3	V Пета	3	32.669	3.292	98.592
Общо:		5	40.243	3.339	100.000

КАМАРА НА ИНЖЕНЕРИТЕ В ИНВЕСТИЦИОННОТО ПРОЕКТИРАНЕ
КИИП
ПЪЛНА ПРОЕКТАНТСКА ПРАВОСПОСОБНОСТ
Регистрационен № 39107
Секция: ГПГ
Части на проекта: по удостоверение за ПИП
инж. СТОЯН СТОЯНОВ
Заличено на основание чл.4, §2 и чл. 6, §3 от Регламент (ЕС)2016/679.
/СТОЯНОВ/

БАЛАНС по НОВ НАЧИН на ТРАЙНО ПОЛЗВАНЕ

с.КАСПИЧАН, ЕКАТТЕ 36590, община КАСПИЧАН, област ШУМЕН

№	Нов начин на трайно ползване	Имоти бр.	Обща площ имоти дка.	Площ за отчуждаване	Площ в %
1	1000 Ниско застрояване (до 10 м)	1	6.201	0.009	0.270
2	2230 За селскостопански, горски, ведомствен път	2	2.876	0.217	6.499
3	2800 Пасище	2	31.166	3.113	93.232
Общо:		5	40.243	3.339	100.001

КАМАРА НА ИНЖЕНЕРИТЕ В ИНВЕСТИЦИОННОТО ПРОЕКТИРАНЕ
ПЪЛНА ПРОЕКТАНТСКА ПРАВОСПОСОБНОСТ
Регистрационен № 39107
инж. СТОЯН СТОЯНОВ
Секция: ГПГ
Части на проекта: по удостоверение за ПИП
Заличено на основание чл.4, §2 и чл. 6, §3 от Регламент (ЕС)2016/679.

БАЛАНС по НАЧИНИ на ТРАЙНО ПОЛЗВАНЕ (ЕКК)

с.КАСПИЧАН, ЕКАТТЕ 36590, община КАСПИЧАН, област ШУМЕН

№	Код ЕК Начин на трайно ползване	Имоти бр.	Обща площ имоти дка.	Площ за отчуждаване	Площ в %
1	1400 ПАСИЩА, МЕРИ	2	31.166	3.113	93.232
2	1700 ПОЛСКИ ПЪТИЩА	2	2.876	0.217	6.499
3	3110 Индивидуално застрояване	1	6.201	0.009	0.270
Общо:		5	40.243	3.339	100.001

КАМАРА НА ИНЖЕНЕРИТЕ В ИНВЕСТИЦИОННОТО ПРОЕКТИРАНЕ
ПЪЛНА ПРОЕКТАНТСКА ПРАВОСПОСОБНОСТ
Регистрационен № 39107
инж. СТОЯН СТОЯНОВ
Секция: ГПГ
Части на проекта: по удостоверение за ПИП
Заличено на основание чл.4, §2 и чл. 6, §3 от Регламент (ЕС)2016/679.

БАЛАНС по ПРЕДНАЗНАЧЕНИЕ на ТЕРИТОРИЯТА

с.КАСПИЧАН, ЕКАТТЕ 36590, община КАСПИЧАН, област ШУМЕН

№	Предназначение на територията	Имоти бр.	Обща площ имоти дка.	Площ за отчуждаване	Площ %
1	1 Урбанизирана територия	1	6.201	0.009	0.270
2	3 Земеделска територия	4	34.042	3.330	99.730
Общо:		5	40.243	3.339	100.000

КАМАРА НА ИНЖЕНЕРИТЕ В ИНВЕСТИЦИОННОТО ПРОЕКТИРАНЕ
ПЪЛНА ПРОЕКТАНТСКА ПРАВОСПОСОБНОСТ
Регистрационен № 39107
инж. СТОЯН СТОЯНОВ
Секция: ГПГ
Части на проекта: по удостоверение за ПИП
Заличено на основание чл.4, §2 и чл. 6, §3 от Регламент (ЕС)2016/679.

Регистър на засегнатите имоти - Специализирана план - схема

гр.КАСПИЧАН, ЕКАТТЕ 36587, община КАСПИЧАН, област ШУМЕН

Имот №	Трайно предназначение	НТП на имота	Кат.	Местност	Площ на имота в дка	Площ за отчуждаване в дка	Вид собственост	Име на собственик име презиме и фамилия / име юрид. лице	Адрес собственици	Стар номер
505.249	Населени места	Улици			2.466	0.160	Общинска публична	00931511 ОБЩИНА КАСПИЧАН	гр.КАСПИЧАН, ул."...'//Неизвестна"	
505.253	Населени места	Улици			6.396	0.022	Общинска публична	00931511 ОБЩИНА КАСПИЧАН	гр.КАСПИЧАН, ул."...'//Неизвестна"	
505.414	Населени места	Улици			3.100	0.192	Общинска публична	00931511 ОБЩИНА КАСПИЧАН	гр.КАСПИЧАН, ул."...'//Неизвестна"	4024
505.415	Населени места	Улици			0.821	0.131	Общинска публична	00931511 ОБЩИНА КАСПИЧАН	гр.КАСПИЧАН, ул."...'//Неизвестна"	4025
	Общо:				12.783	0.505				

КАМАРА НА ИНЖЕНЕРИТЕ В ИНВЕСТИЦИОННОТО ПРОЕКТИРАНЕ
КИИП
ПЪЛНА ПРОЕКТАНТСКА ПРАВОСПОСОБНОСТ
Регистрационен № 39107
Сегмент:
ГПГ
Части на проекта: по удостоверение за ГИП
инж. СТОЯН СТОЯНОВ
Заличено на основание чл.4, §2 и чл. 6, §3 от Регламент (ЕС)2016/679.
/инж. Стоян Стоянов/


Регистър на засегнатите имоти - Парцеларен план

с.КАСПИЧАН, ЕКАТТЕ 36590, община КАСПИЧАН, област ШУМЕН

Имот №	Трайно предназначение	НТП на имота	Кат.	Местност	Площ на имота в дка	Площ за отчуждаване в дка	Вид собственост	Име на собственик име презиме и фамилия / име юрид. лице	Адрес собственици	Стар номер
102.242	Селско стопанство	ПАСИЩА, МЕРИ	V	ПОД СЕЛОТО	19.896	1.895	Общинска частна	000931511 ОБЩИНА КАСПИЧАН	гр.КАСПИЧАН, ул."МАДАРСКИ КОННИК" № 91	070242
104.3	Населени места	Индивидуално застрояване		ПОД СЕЛОТО	6.201	0.009	Частна	205392750 "ГЕОПОЦ" ЕООД	с.ЦАРЕВ БРОД, ул."СОФИЯ" № 7	104003
104.73	Селско стопанство	ПОЛСКИ ПЪТИЩА		ПОД СЕЛОТО	1.373	0.038	Общинска публична	0008355777 ОБЩИНА КАСПИЧАН	гр.КАСПИЧАН, ул."НЯМА"	070073
104.146	Селско стопанство	ПОЛСКИ ПЪТИЩА	V	ДО КАНТОНА	1.503	0.179	Общинска публична	000931511 ОБЩИНА КАСПИЧАН	гр.КАСПИЧАН, ул."МАДАРСКИ КОННИК" № 91	070143, 104.143
104.148	Селско стопанство	ПАСИЩА, МЕРИ	V	БОСТАН ТЕПЕ	11.270	1.218	Общинска публична	000931511 ОБЩИНА КАСПИЧАН	гр.КАСПИЧАН, ул."МАДАРСКИ КОННИК" № 91	070036, 104.36
	Общо:				40.243	3.339				

КАМАРА НА ИНЖЕНЕРИТЕ В ИНВЕСТИЦИОННОТО ПРОЕКТИРАНЕ
КИИП
ПЪЛНА ПРОЕКТАНТСКА ПРАВОСПОСОБНОСТ
Регистрационен № 39107
Секция: ГПГ
Части на проекта: по удостоверение за ПИП
инж. СТОЯН СТОЯНОВ
.....
/инж. Стоян Стоянов/

Заличено на основание чл.4, §2 и чл. 6, §3 от Регламент (ЕС)2016/679.

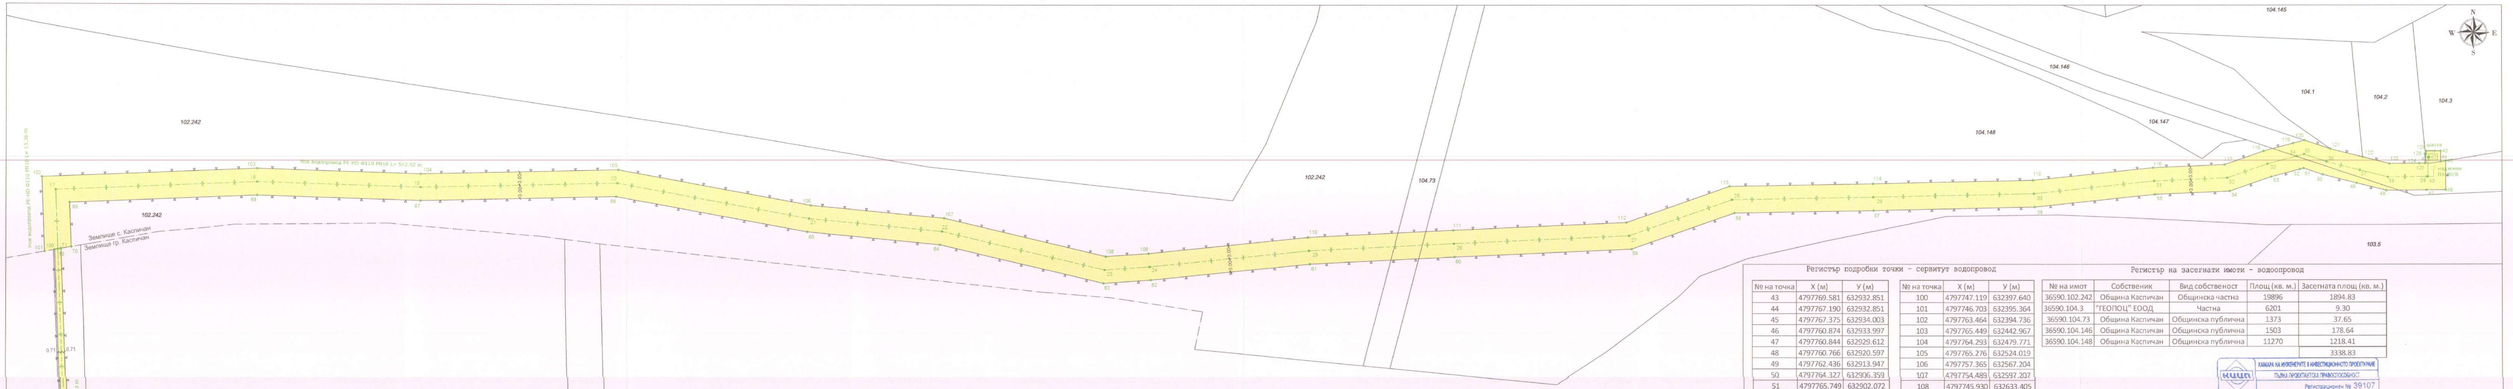

Регистър подробни точки – сервитут водопровод

№ на точка	X (м)	У (м)
43	4797769.581	632932.851
44	4797767.190	632932.851
45	4797767.375	632934.003
46	4797760.874	632933.997
47	4797760.844	632929.612
48	4797760.766	632920.597
49	4797762.436	632913.947
50	4797764.327	632906.359
51	4797765.749	632902.072
52	4797765.529	632901.234
53	4797763.853	632894.852
54	4797760.604	632885.492
55	4797759.877	632868.840
56	4797757.026	632841.733
57	4797756.248	632805.623
58	4797755.682	632774.422
59	4797747.603	632751.355
60	4797745.831	632711.626
61	4797744.230	632679.232
62	4797740.601	632643.421
63	4797739.882	632632.909
64	4797748.555	632596.226
65	4797751.417	632566.376
66	4797759.264	632523.540
67	4797758.291	632475.743
68	4797759.445	632442.997
69	4797757.715	632400.956
70	4797747.745	632401.330
71	4797747.359	632399.052

№ на точка	X (м)	У (м)
100	4797747.119	632397.640
101	4797746.703	632395.364
102	4797763.464	632394.736
103	4797765.449	632442.967
104	4797764.293	632479.771
105	4797765.276	632524.019
106	4797757.365	632567.204
107	4797754.489	632597.207
108	4797745.930	632633.405
109	4797746.581	632642.913
110	4797750.215	632678.781
111	4797751.825	632711.344
112	4797753.557	632750.205
113	4797761.664	632773.348
114	4797762.247	632805.504
115	4797763.020	632841.354
116	4797765.863	632868.395
117	4797766.560	632884.354
118	4797769.597	632893.104
119	4797771.332	632899.710
120	4797772.004	632902.270
121	4797770.093	632908.034
122	4797768.281	632915.305
123	4797766.773	632921.314
124	4797766.830	632928.002
125	4797766.841	632929.246
126	4797768.881	632929.231
127	4797768.881	632929.531
128	4797769.581	632929.531

Регистър на засегнати имоти – водопровод

№ на имот	Собственик	Вид собственост	Площ (кв. м.)	Засегната площ (кв. м.)
36590.102.242	Община Касничан	Общинска частна	19896	1894.83
36590.104.3	"ГЕОПОЛ" ЕООД	Частна	6201	9.30
36590.104.73	Община Касничан	Общинска публична	1373	37.65
36590.104.146	Община Касничан	Общинска публична	1503	178.64
36590.104.148	Община Касничан	Общинска публична	11270	1218.41
				3338.83

Регистър подробни точки – водопровод

№ на точка	X (м)	У (м)
16	4797747.239	632398.346
17	4797760.590	632397.846
18	4797762.447	632442.982
19	4797761.292	632479.757
20	4797762.270	632523.779
21	4797754.391	632566.790
22	4797751.522	632596.716
23	4797742.906	632633.157
24	4797743.591	632643.167
25	4797747.222	632679.006
26	4797748.828	632711.485
27	4797750.580	632750.780
28	4797758.673	632773.885
29	4797759.247	632805.563

№ на точка	X (м)	У (м)
30	4797760.023	632841.544
31	4797762.870	632868.618
32	4797763.582	632884.923
33	4797766.725	632893.978
34	4797768.430	632900.472
35	4797768.877	632902.171
36	4797767.210	632907.195
37	4797765.346	632914.675
38	4797763.770	632920.955
39	4797763.844	632929.589
40	4797763.846	632929.978
41	4797768.171	632929.947
42	4797768.171	632930.241

Заличено на основание чл.4, §2 и чл. 6, §3 от Регламент (ЕС)2016/679.

Координатна система: ПС 2005

Легенда
- номер на подробна точка – водопровод
- сме. водопровод
- нов водопровод
- сервитут на нов водопровод – 3338.83 m²

ОБЕКТ: Водопровод от ул. "Тунджа" до ПИ с идентификатор 36590.104.3 в землището на с. Касничан, общ. Раковски


ЧАСТ ГРАДОУСТРОЙСТВО
Проектант: инж.

ЧАСТ ВиК
Проектант: инж.

ПОДРОБЕН УСТРОЙСТВЕН ПЛАН – ПАРЦЕЛАРЕН ПЛАН

Чертеж №	Фаза	Мащаб	Дата
1/1	ПП	1:500	01.2024 г.

Заличено на основание чл.4, §2 и чл. 6, §3 от Регламент (ЕС)2016/679.

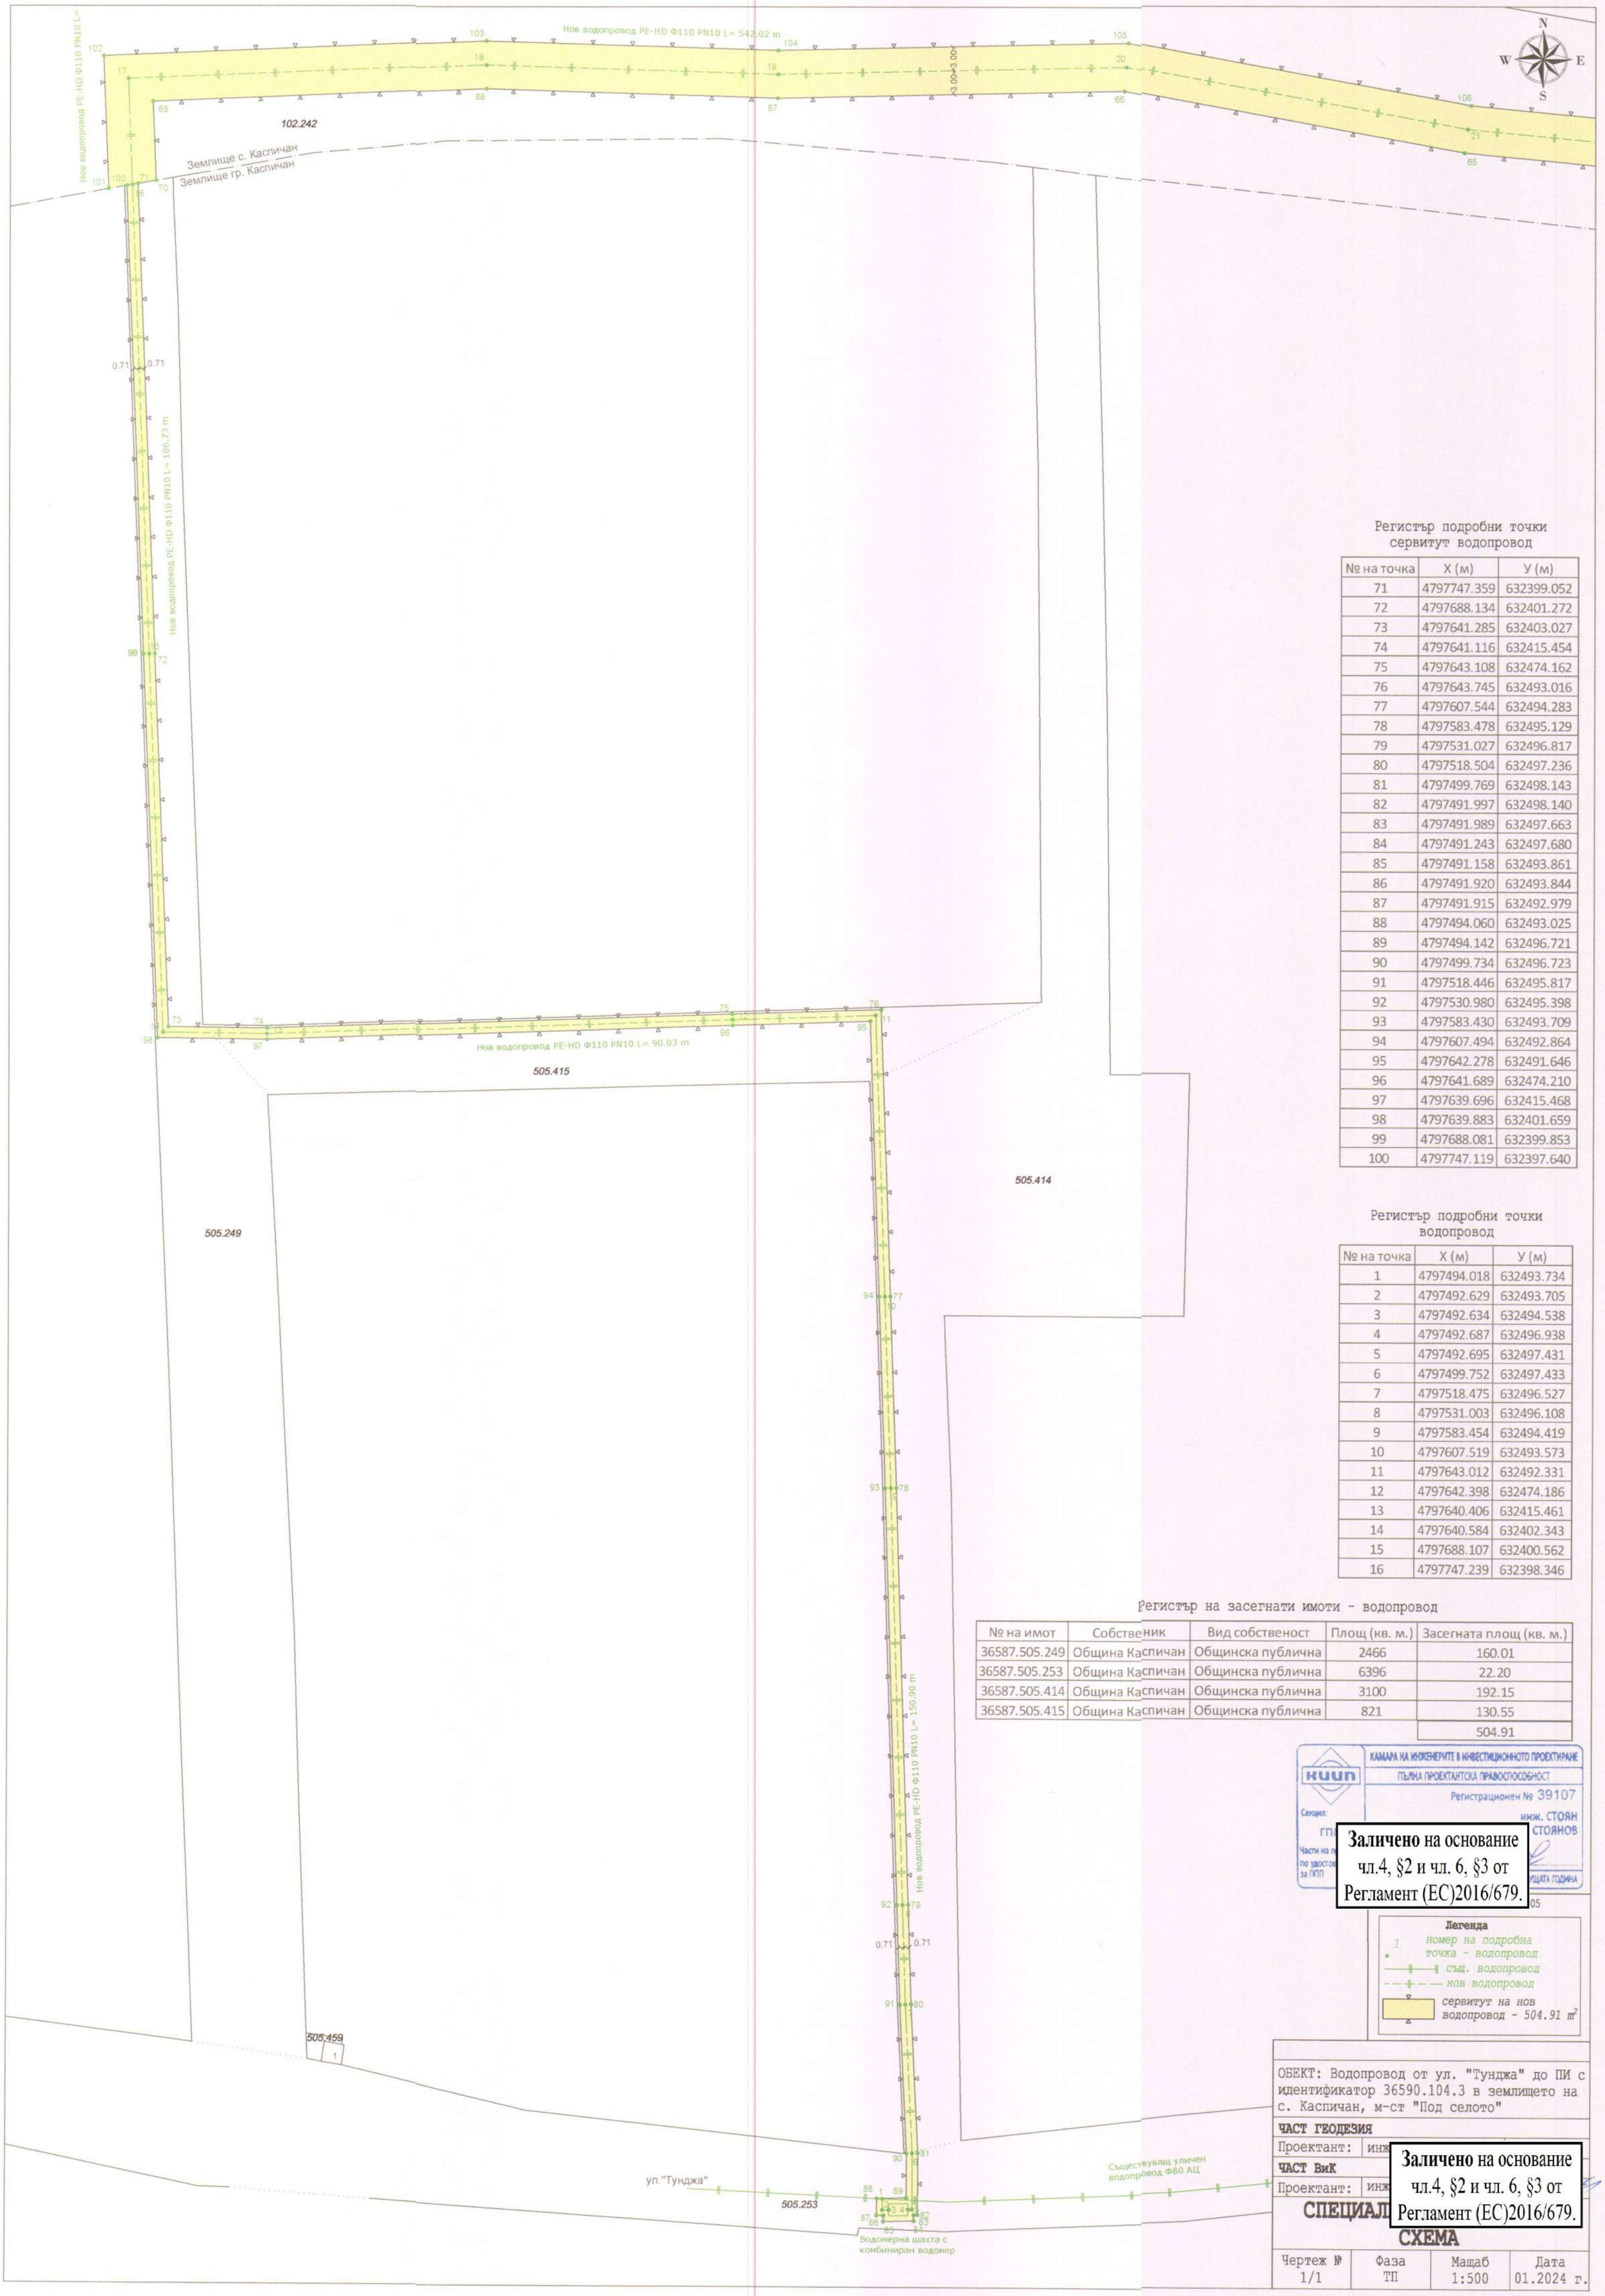

Регистър подробни точки сервитут водопровод

№ на точка	X (м)	У (м)
71	4797747.359	632399.052
72	4797688.134	632401.272
73	4797641.285	632403.027
74	4797641.116	632415.454
75	4797643.108	632474.162
76	4797643.745	632493.016
77	4797607.544	632494.283
78	4797583.478	632495.129
79	4797531.027	632496.817
80	4797518.504	632497.236
81	4797499.769	632498.143
82	4797491.997	632498.140
83	4797491.989	632497.663
84	4797491.243	632497.680
85	4797491.158	632493.861
86	4797491.920	632493.844
87	4797491.915	632492.979
88	4797494.060	632493.025
89	4797494.142	632496.721
90	4797499.734	632496.723
91	4797518.446	632495.817
92	4797530.980	632495.398
93	4797583.430	632493.709
94	4797607.494	632492.864
95	4797642.278	632491.646
96	4797641.689	632474.210
97	4797639.696	632415.468
98	4797639.883	632401.659
99	4797688.081	632399.853
100	4797747.119	632397.640

Регистър подробни точки водопровод

№ на точка	X (м)	У (м)
1	4797494.018	632493.734
2	4797492.629	632493.705
3	4797492.634	632494.538
4	4797492.687	632496.938
5	4797492.695	632497.431
6	4797499.752	632497.433
7	4797518.475	632496.527
8	4797531.003	632496.108
9	4797583.454	632494.419
10	4797607.519	632493.573
11	4797643.012	632492.331
12	4797642.398	632474.186
13	4797640.406	632415.461
14	4797640.584	632402.343
15	4797688.107	632400.562
16	4797747.239	632398.346

Регистър на засегнати имоти - водопровод

№ на имот	Собственик	Вид собственост	Площ (кв. м.)	Засегната площ (кв. м.)
36587.505.249	Община Каспичан	Общинска публична	2466	160.01
36587.505.253	Община Каспичан	Общинска публична	6396	22.20
36587.505.414	Община Каспичан	Общинска публична	3100	192.15
36587.505.415	Община Каспичан	Общинска публична	821	130.55
				504.91

КАМАРА НА ИНЖЕНЕРИТЕ В ИНВЕСТИЦИОННОТО ПРОЕКТИРАНЕ
ПЪЛНА ПРОЕКТАНТСКА ПРАВОСПОСОБНОСТ
Регистрационен № 39107
инж. СТОЯН СТОЯНОВ

Заличено на основание чл.4, §2 и чл. 6, §3 от Регламент (ЕС)2016/679.

Легенда

- номер на подробна точка - водопровод
- същ. водопровод
- нов водопровод
- сервитут на нов водопровод - 504.91 m²

ОБЕКТ: Водопровод от ул. "Тунджа" до ПИ с идентификатор 36590.104.3 в землището на с. Каспичан, м-ст "Под селото"

ЧАСТ ГЕОДЕЗИЯ

Проектант: инж

ЧАСТ ВиК

Проектант: инж

Заличено на основание чл.4, §2 и чл. 6, §3 от Регламент (ЕС)2016/679.

СПЕЦИАЛ

СХЕМА

Чертеж №	Фаза	Мащаб	Дата
1/1	ТП	1:500	01.2024 г.