"ГЕОТОН" ООД

гр.Шумен, ул."Васил Априлов" №34
тел. 054 / 879297, моб.тел. 0897 / 930950, 0898 / 560535

СПЕЦИАЛИЗИРАНА ПЛАН – СХЕМА

За канализация на УПИ I, кв.73, ПИ 56770.501.300

гр.Плиска, общ.Каспичан

Заличено на основание чл.4, §2 и чл. 6, §3 от Регламент (ЕС)2016/679.

Инвеститор:.....
„КАПИТАЛ ГЛАСС“ АД

КАМАРА НА ИНЖЕНЕРИТЕ В ИНВЕСТИЦИОННОТО ПРОЕКТИРАНЕ
ПЪЛНА ПРОЕКТАНТСКА ПРАВОСПОСОБНОСТ
Регистрационен № 39020
Секция: ГПГ
Части на проекта: по удостоверение за ППП
ВАЖИ С ВАЛИДНО УДОСТОВЕРЕНИЕ ЗА ППП ЗА ТЕКУЩАТА ГОДИНА

Заличено на основание чл.4, §2 и чл. 6, §3 от Регламент (ЕС)2016/679.

Април 2024г.

ГЕОТОН ШУМЕН ООД

ОБЯСНИТЕЛНА ЗАПИСКА

Специализирана план - схема за канализация на УПИ I, кв.73,

ПИ 56770.501.300, гр.Плиска, общ.Каспичан

Обектът се намира в регулацията на гр.Плиска в кв. 73.

Настоящата специализирана план – схема е изработена с цел учредяване на право на ползване на частите от поземлените имоти, през които ще преминава трасето на канализацията.

План – схемата е изработена върху извадка от кадастралната карта и от действащия регулационен план на гр.Плиска.

КАНАЛИЗАЦИЯ

Проектът е изготвен на база схема от инженер по част ВиК.

Чупките на трасето са номерирани на чертежа с номера от 1 до 12. Номерирани са и чупките на сервитута на ограничено ползване от т.1 до т.17.

Сервитутната граница е както следва: от двете страни на 0,75m от оста на битовия канал и на 0,85m от оста на дъждовния канал като се обезпечава нормална сервитутна ивица.

Приложен е координатен регистър на точките по оста и по сервитутните линии на трасето на канализацията.

Приложени са:

- Регистър на засегнатите имоти
- Координатен регистър на точките по оста на трасето и по сервитутните линии
- Специализирана план – схема в М 1:500 на непрозрачна основа

Заличено на основание чл.4, §2 и чл. 6, §3 от Регламент (ЕС)2016/679.

Проектант:.....

/инж. Ю.Антонова/

Координатен регистър на точките
Координатна система БГС 2005

No	X [m]	Y [m]
1	4803775.2805	630942.2283
2	4803795.6806	630985.9981
3	4803790.7672	630988.2881
4	4803780.1264	630998.1309
5	4803818.4476	631034.8463
6	4803871.0725	631010.3190
7	4803886.6099	630992.7200
8	4803795.9845	630991.5444
9	4803797.4056	630991.5930
10	4803818.2089	631036.2284
11	4803872.8963	631010.7050
12	4803887.7209	630993.9133

КАМАРА НА ИНЖЕНЕРИТЕ В ИНВЕСТИЦИОННОТО ПРОЕКТИРАНЕ
ПЪЛНА ПРОЕКТАНТСКА ПРАВОСПОСОБНОСТ
Регистрационен № 39020
Секция:
ГПГ
Части на проекта:
по удостоверение за ППП
ВАЖИ С ВАЛИДНО УДОСТОВЕРЕНИЕ ЗА ППП ЗА ТЕКУЩАТА ГОДИНА

Заличено на основание чл.4, §2 и чл. 6, §3 от Регламент (ЕС)2016/679.

Координатен регистър на точките по чупките на сервитута
Координатна система БГС 2005

No	X [m]	Y [m]
1	4803780.9508	630938.7647
2	4803781.5832	630940.1248
3	4803774.2836	630941.8648
4	4803776.2774	630942.5919
5	4803794.6840	630985.6351
6	4803791.0131	630987.3460
7	4803791.6468	630988.7056
8	4803795.3176	630986.9947
9	4803796.6062	630989.7595
10	4803793.3877	630992.8751
11	4803794.1587	630994.4948
12	4803796.3162	630992.4062
13	4803796.8552	630992.4247
14	4803818.8106	631033.8496
15	4803817.7975	631037.3579
16	4803823.3566	631031.7309
17	4803824.4944	631034.2366

КАМАРА НА ИНЖЕНЕРИТЕ В ИНВЕСТИЦИОННОТО ПРОЕКТИРАНЕ
ПЪЛНА ПРОЕКТАНТСКА ПРАВОСПОСОБНОСТ
Регистрационен № 39020
Секция:
ГПГ
Части на проекта:
по удостоверение за ППП
ВАЖИ С ВАЛИДНО УДОСТОВЕРЕНИЕ ЗА ППП ЗА ТЕКУЩАТА ГОДИНА

Заличено на основание чл.4, §2 и чл. 6, §3 от Регламент (ЕС)2016/679.

СПИСЪК НА ЗАСЕГНАТИТЕ ИМОТИ
И ОГРАНИЧЕНО ПРАВО НА ПОЛЗВАНЕ

№ имот	Трайно предназначение	НТП	Площ на ПИ (кв.м.)	Площ ограничено ползване (кв.м.)	Вид собственост	Собственик
56770.501.1120	Урбанизирана територия	За второстепенна улица	9967	240,0	Общинска публична	Община Каспичан
				Общо: 240,0кв.м.		

Съгласувал: **Заличено** на основание чл.4, §2 и чл. 6, §3 от Регламент (ЕС)2016/679. ....

Н-к на СГКК гр.Шумен

КАМАРА НА ИНЖЕНЕРИТЕ В ИНВЕСТИЦИОННОТО ПРОЕКТИРАНЕ
ПЪЛНА ПРОЕКТАНТСКА ПРАВОСПОСОБНОСТ
Регистрационен № 39020
Секция: ГПГ
Части на проекта: по удостоверение за ППП
Заличено на основание чл.4, §2 и чл. 6, §3 от Регламент (ЕС)2016/679.
ВАЖИ С ВАЛИДНО УДОСТОВЕРЕНИЕ ЗА ППП ЗА ТЕКУЩАТА ГОДИНА

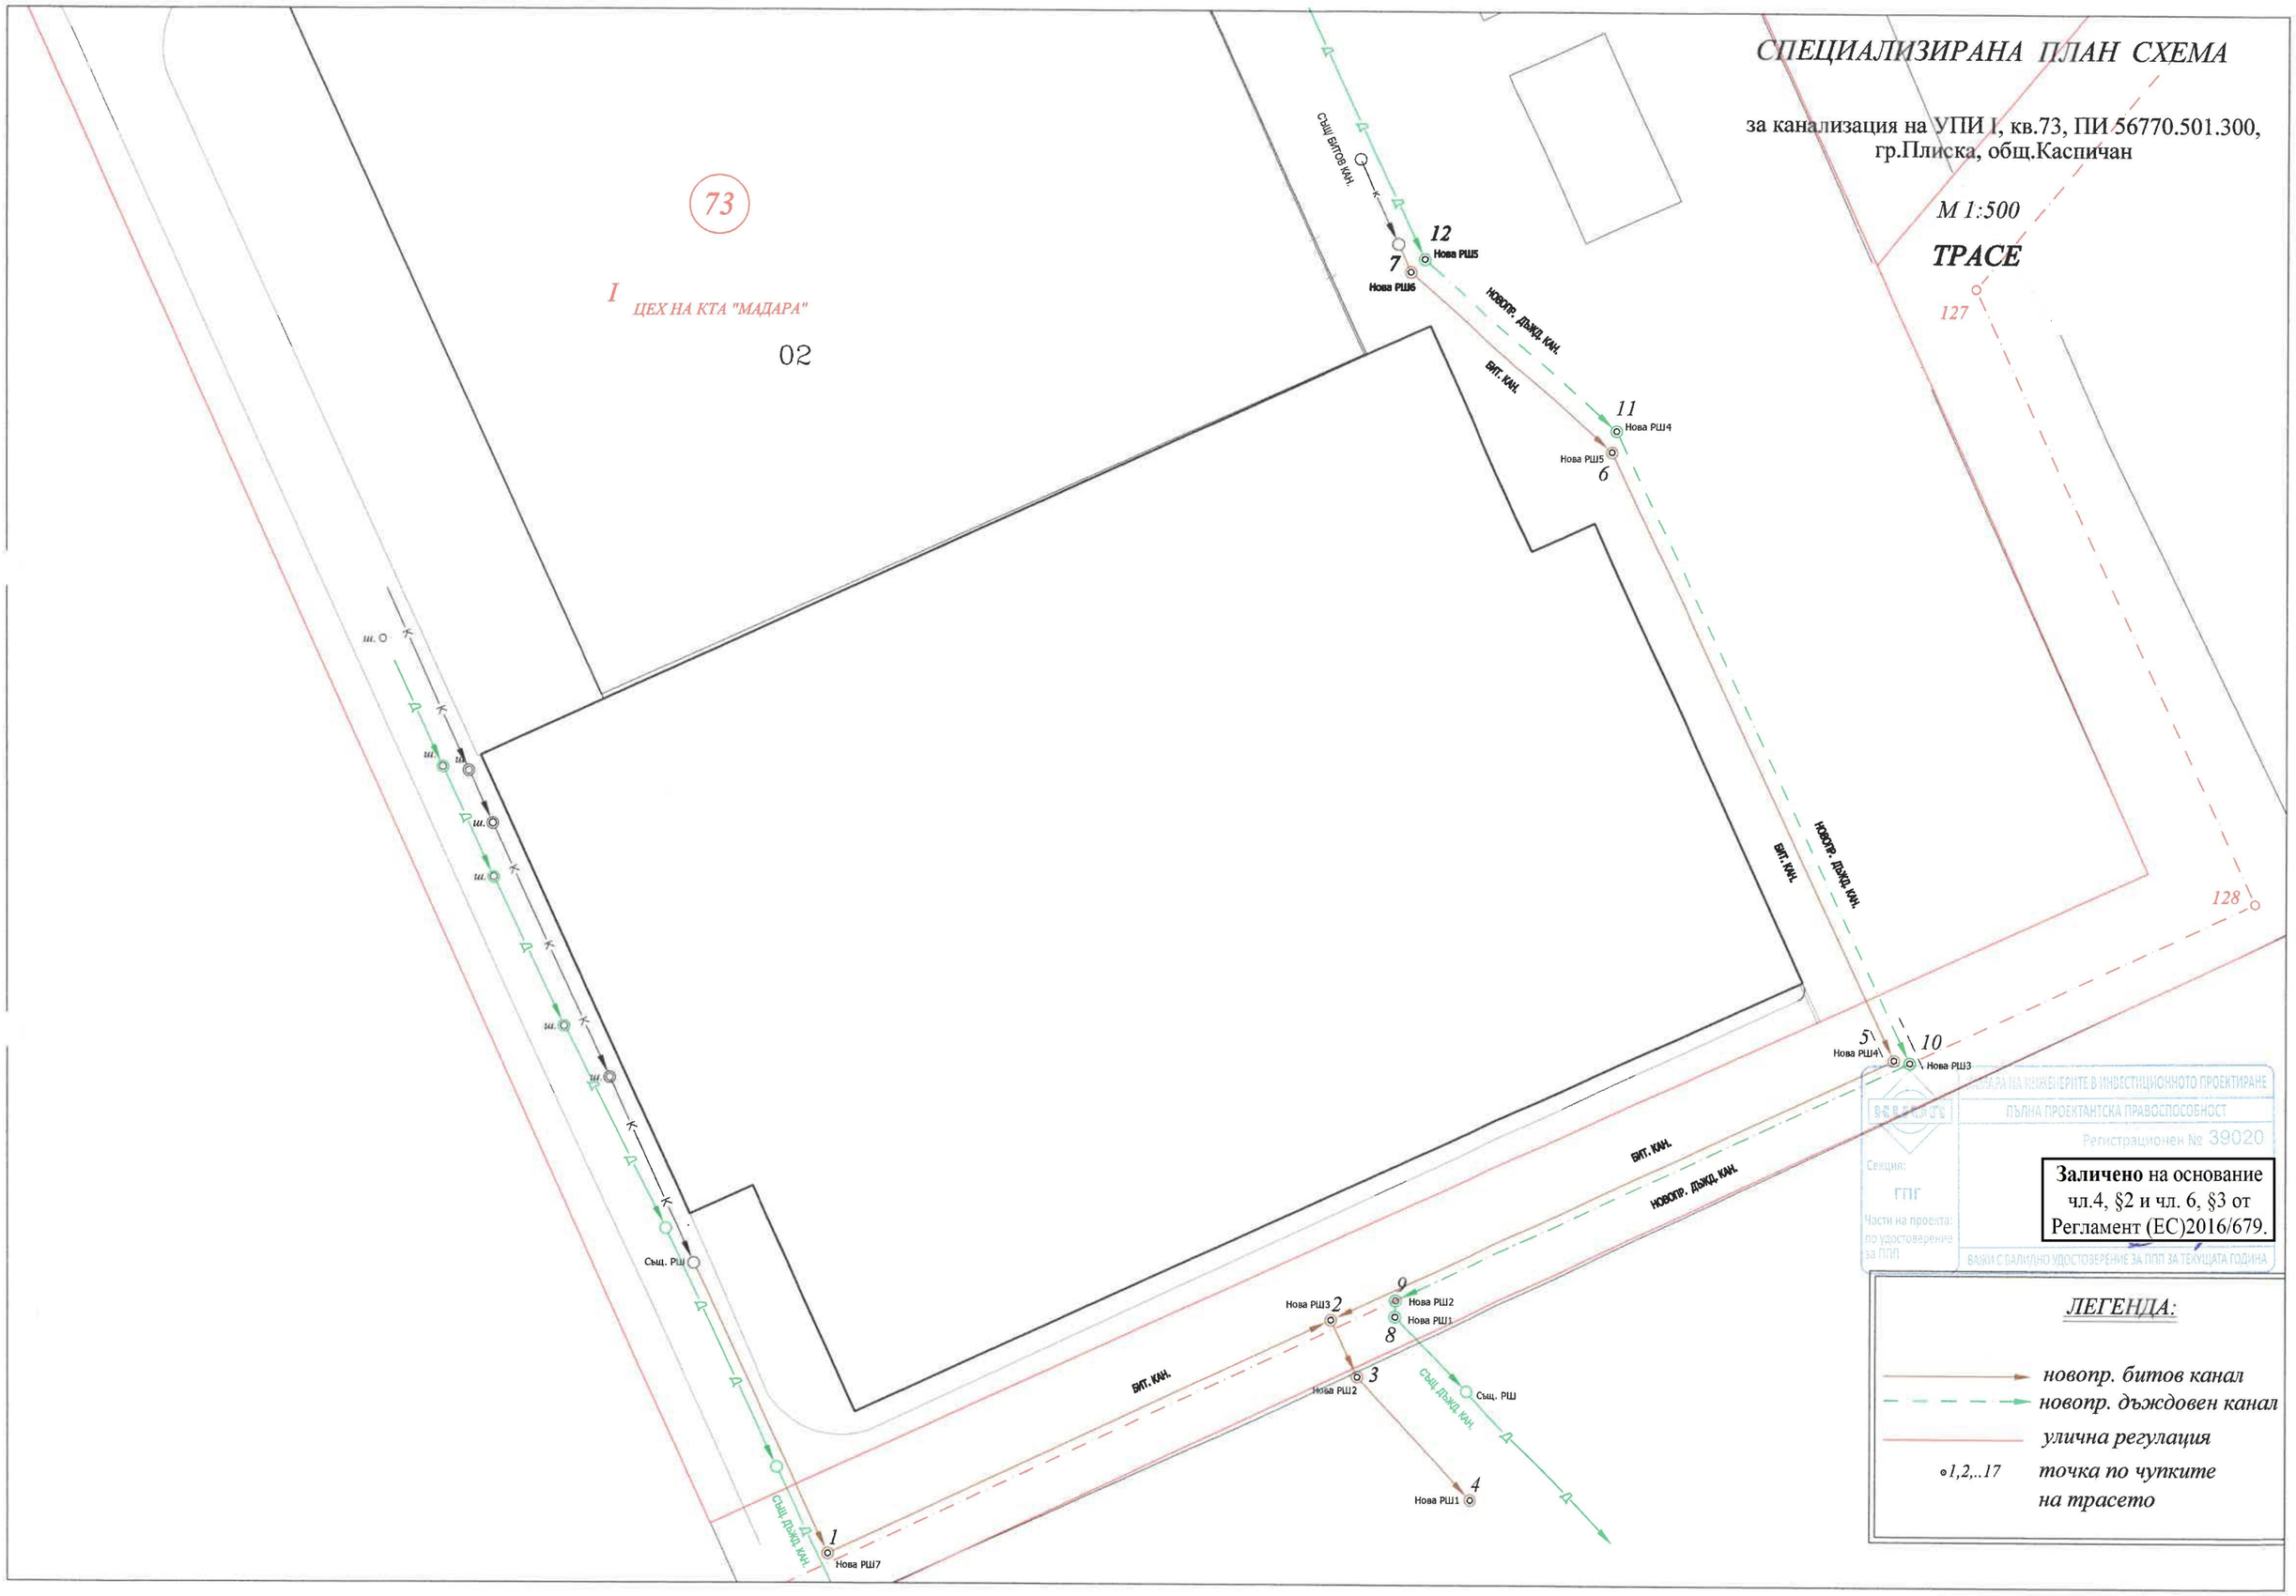
СПЕЦИАЛИЗИРАНА ПЛАН СХЕМА
за канализация на УПИ I, кв.73, ПИ 56770.501.300,
гр.Плиска, общ.Каспичан
М 1:500
ТРАСЕ
73
I
ЦЕХ НА КТА "МАДАРА"
02
127
128
СЪЩ БИТОВ КАН.
НОВОПР. ДЪЖД. КАН.
БИТ. КАН.
Нова РШ5
Нова РШ6
Нова РШ4
Нова РШ5
Нова РШ4
Нова РШ3
Нова РШ3
Нова РШ2
Нова РШ1
Нова РШ2
Нова РШ1
Нова РШ7
Сущ. РШ
СЪЩ. ДЪЖД. КАН.
1
2
3
4
5
6
7
8
9
10
11
12
ПЪЛНА ПРОЕКТАНТСКА ПРАВОСПОСОБНОСТ
Регистрационен № 39020
Секция:
ГПГ
Части на проекта:
по удостоверение
за ППП
ВАЖИ С ВАЛИДНО УДОСТОВЕРЕНИЕ ЗА ППП ЗА ТЕКУЩАТА ГОДИНА
Заличено на основание
чл.4, §2 и чл. 6, §3 от
Регламент (ЕС)2016/679.
ЛЕГЕНДА:
новопр. битов канал
новопр. дъждовен канал
улична регулация
1,2,..17
точка по чупките
на трасето

СПЕЦИАЛИЗИРАНА ПЛАН СХЕМА

за канализация на УПИ I, кв.73, ПИ 56770.501.300,
гр.Плиска, общ.Каспичан

М 1:500

СЕРВИТУТ НА ПОЛЗВАНЕ

73

I ЦЕХ НА КТА "МАДАРА"

02

127

128

Нова РШ5

Нова РШ6

НОВОПР. ДЪЖД. КАН.

БИТ. КАН.

Нова РШ4

Нова РШ5

Същ. РШ

Нова РШ7

Нова РШ3

Нова РШ2

Нова РШ1

Същ. ДЪЖД. КАН.

1 2 3 4 5 6 7 8 9 10 11 12 13 14 15 16 17

0.75 1.50 0.75

0.75 1.50 0.85 2.40

КАМАРА НА ИНЖЕНЕРИТЕ В ИНВЕСТИЦИОННОТО ПРОЕКТИРАНЕ
ПЪЛНА ПРОЕКТАНТСКА ПРАВОСПОСОБНОСТ
Регистрационен № 39020
Секция: ГПГ
Части на проекта: по удостоверение за ППП
ВАЖИ С ВАЛИДНО УДОСТОВЕРЕНИЕ ЗА ППП ЗА ТЕКУЩАТА ГОДИНА

Заличено на основание чл.4, §2 и чл. 6, §3 от Регламент (ЕС)2016/679.

ЛЕГЕНДА:

- *сервитут*
- *новопр. битов канал*
- *новопр. дъждовен канал*
- *улична регулация*
- *1,2,..17 точка по чупките на трасето*