„ ВИ Инженеринг“ ЕООД
гр.Шумен, бул.Симеон Велики №71
тел:+359 897 423 980

ЕЛ СХЕМА КЪМ ПУП - ПАРЦЕЛАРЕН ПЛАН

ОБЕКТ: „ Нов кабел 20kV от съществуващ СРС в ПИ 36590.19.8, част от ВЕЛ 20kV Могила и нов БКТП 20/0.4kV 1x630kVA за присъединяване към електроразпределителната мрежа на Пречиствателна станция за отпадни води ситуирана в ПИ 36590.19.307 по плана на с.Каспичан, община Каспичан, област Шумен“

ФАЗА: ПУП-ПП

ЧАСТ: ЕЛЕКТРО

- ПАРЦЕЛАРЕН ПЛАН ПО ЧЛ.110 АЛ.1 Т.5 ОТ ЗУТ ИЗВЪН ГРАНИЦИТЕ НА УРБАНИЗИРАНАТА ТЕРИТОРИЯ-ПИ 36590.19.307

Проектант: ..... /инж. Ивелина Върбева/

Заличено на основание чл.4, §2 и чл. 6, §3 от Регламент (ЕС)2016/679.

Възложител: ОБЩИНА КАСПИЧАН

Част Геодезия	**инж. Атанас Димитров**	**Заличено** на основание чл.4, §2 и чл. 6, §3 от Регламент (ЕС)2016/679.

гр.Шумен
2024г.

ЕЛ СХЕМА КЪМ ПУП - ПАРЦЕЛАРЕН ПЛАН

ОБЯСНИТЕЛНА ЗАПИСКА

ОБЕКТ: „ Нов кабел 20kV от съществуващ СРС в ПИ 36590.19.8, част от ВЕЛ 20kV Могила и нов БКТП 20/0.4kV 1x630kVA за присъединяване към електроразпределителната мрежа на Пречиствателна станция за отпадни води ситуирана в ПИ 36590.19.307 по плана на с.Каспичан, община Каспичан, област Шумен“

Част: Електро

Фаза: ПУП-ПП

1. МЕСТОНАХОЖДЕНИЕ И ОБХВАТ

Трасето на кабела е разположено извън урбанизираната територия в землищата на гр. Каспичан ЕКАТТЕ 36587, община Каспичан, област Шумен.

2. ИЗХОДНА ИНФОРМАЦИЯ, ОСНОВАНИЯ ЗА ПРОЕКТИРАНЕ.

2.1. ОСНОВАНИЯ ЗА ПРОЕКТИРАНЕ:

Настоящият проект на Подробен устройствен план - парцеларен план (ПУП - ПП) се изработва на основание чл.124а, ал.1 и ал.7, чл.124б, ал.1, ал.2 и ал.4 и чл.125,ал.1, във връзка с чл.109, ал.1, т.3, чл.110, ал.1, т.5 и чл. 126 ал.6 т.2 от Закона за устройство на територията (ЗУТ), предварителния проект за изработване на проект за ПУП - Парцеларен план на елементите на техническата инфраструктура, извън границите на урбанизираната територия - /трасе/ за прокарване на Нов кабел 20kV от Инвеститора в землището на гр.Каспичан от съществуващ СРС част от ВЕЛ 20kV Могила".

Кабелният преход от съществуващия СРС ще се осъществи чрез монтаж на разединител тип РОМзК и 3 бр. металоксидни вентилни отводи (МОВО). Целта на настоящата разработка е да разрешава изработването на Проект за ПУП - парцеларен план на елементите на техническата инфраструктура, извън границите на урбанизираната територия - /трасе/ за прокарване на Нов кабел 20kV от Инвеститора гр.Каспичан до точката на присъединяване.

Проектът на ПУП - ПП се разработва като окончателен проект с обем и съдържание за:

- Парцеларен план по чл.110 ал.1 т.5 от ЗУТ за трасета на линейни обекти на техническата инфраструктура извън урбанизираната територия, съгласно чл.53 ал.5 от Наредба №8 за обема и съдържанието на устройствените схеми и планове /издадена от министъра на регионалното развитие и благоустройството, обн. ДВ бр.57 от 2001 год., посл. изм. бр.22 от 25.07.2014 год. (Наредба №8);

Действащата нормативната уредба за разполагане на техническите проводи и съоръжения и техните сервитути и сервитутни зони (кабелни линии) съгласно НАРЕДБА № 16 ОТ 2004 Г. ЗА СЕРВИТУТИТЕ НА ЕНЕРГИЙНИТЕ ОБЕКТИ (ДВ, БР. 88 ОТ 2004 Г.) и НАРЕДБА № 8 ОТ 28 ЮЛИ 1999 Г. ЗА ПРАВИЛА И НОРМИ ЗА РАЗПОЛАГАНЕ НА ТЕХНИЧЕСКИ ПРОВОДИ И СЪОРЪЖЕНИЯ В НАСЕЛЕНИ МЕСТА.

2.2. ИЗХОДНИ МАТЕРИАЛИ И ДАННИ:

- ✓ Актуална извадка от КККР на гр. Каспичан ЕКАТТЕ 36587, община Каспичан, област Шумен;
- ✓ Данни от геодезически измервания от екип геодезисти под ръководството на инж. инж. А. Димитров за създаване на подробна изходна информация за територията в рамките на новото трасе на кабелната линия, заедно с характерни топографски елементи и съществуващи обекти на техническата инфраструктура, имащи значение за проучванията на възможно най-целесъобразното трасе;
- ✓ Пред инвестиционни специализирани проучвания по част Електро, с които са определени техническите параметри на новото проектно трасе
- ✓ Становище за присъединяване с изх. № ПУПРОК –11605/04.01.2024 г.;
- ✓ Извадка на налични надземни ел. проводи от извлечени от КВС на землище Каспичан.

2. ЦЕЛ И ЗАДАЧИ НА ПРОЕКТА ЗА ПУП-ПП:

ОКОНЧАТЕЛЕН ПРОЕКТ:

ПУП-ПП има за цел да създаде нормативна и устройствена допустимост, съгласно чл.64 ал.2 и чл.83 ал.1 и 4 от Закона за устройство на територията /ЗУТ/, за инвестиционно проектиране по реда на сега действащия ЗУТ на линеен обект на техническата инфраструктура:

„Нов кабел 20kV от съществуващ СРС в ПИ 36590.19.8, част от ВЕЛ 20kV Могила и нов БКТП 20/0.4kV 1x630kVA за присъединяване към електроразпределителната мрежа на Пречиствателна станция за отпадни води ситуирана в ПИ 36590.19.307 по плана на с.Каспичан, община Каспичан, област Шумен" След процедирането и одобряването му, по силата на влезлия в сила ПУП се ограничава правото на собственост върху засегнатите от трасето поземлени имоти, като се определят:

А. Границите и възникналите сервитути за частна полза по чл.14 ал.3 от Наредба №16, гласящо, че сервитутната зона могат да се прокарват проводи на други мрежи на техническата инфраструктура, когато това е допустимо с нормативен акт, при спазване на съответните технически и други изисквания. В тези случаи се сключва писмен договор с титуляря на сервитутните права, в който се предвиждат съответните условия и цена.

Б. Ограничен режим на ползване - не се разрешава строителство и разполагане на трайни насаждения по трасетата на подземните кабелни линии на разстояние 0,5 м от двете страни извън урбанизирани по оста на трасето в обща широчина 1 m. Сервитутите са намалени, съгласно чл. 7, ал. 3 от Наредба № 16 от 9 юни 2004 г. за сервитутите на енергийните обекти

Задачите които решава ПУП-ПП, са свързани с:

- изпълнение на изискването по чл.59 от ЗУТ за определяне на трасета за линейни обекти на техническата инфраструктура преминаващи извън урбанизираната територия с проект на ПУП.
- определяне обхвата и размерите на възникващите сервитути и зоните с ограничен режим на ползване на имотите, през които преминава трасето на новата кабелна линия, във връзка със спазване изискванията на чл.67 ал.2 от ЗУТ.определяне обхвата за учредяване право на прокарване по реда на чл.193 ал.1 от ЗУТ през чужди имоти с писмен договор между собствениците на ПИ с нотариална заверка на подписите и цената на учреденото право по чл.193 ал.8 от ЗУТ.
- осигуряване възможност за извършване необходимите строителни работи за изграждане на нови линейни обекти на техническата инфраструктура: „Нов кабел 20kV от съществуващ СРС в ПИ 36590.19.8, част от ВЕЛ 20kV Могила и нов БКТП 20/0.4kV 1x630kVA за присъединяване към електроразпределителната мрежа на Пречиствателна станция за отпадни води

ситуирана в ПИ 36590.19.307 по плана на с.Каспичан, община Каспичан, област Шумен"

3. ГРАФИЧНИ МАТЕРИАЛИ НА ПРОЕКТ НА ПУП:

Представляват чертежи на непрозрачна основа, в М 1:1000, върху които е нанесено проектното трасе, оформени като:

- Парцеларен план по чл.110 ал.1 т.5 от ЗУТ за трасета на линейни обекти на техническата инфраструктура извън урбанизираната територия, съгласно чл.53 ал.5 от Наредба №8.
- Оформянето на графичните материали на проекта е съобразено с изискванията на Наредба №8 за обема и съдържанието на устройствените схеми и планове.

4. ОПИСАНИЕ И ТЕРИТОРИАЛЕН ОБХВАТ:

ТЕРИТОРИАЛЕН ОБХВАТ - част от землището на гр. Каспичан ЕКАТТЕ 36587, общ. Каспичан, обл. Шумен за: **„ Нов кабел 20kV от съществуващ СРС в ПИ 36590.19.8, част от ВЕЛ 20kV Могила и нов БКТП 20/0.4kV 1x630kVA за присъединяване към електроразпределителната мрежа на Пречиствателна станция за отпадни води ситуирана в ПИ 36590.19.307 по плана на с.Каспичан, община Каспичан, област Шумен"**

Трасето е с **начало** - съществуващ СРС в ПИ № 36590.19.8, в землището на гр.Каспичан и **край** – новопредвиден БКТП в ПИ № 36590.19.307, в землището на Каспичан. Преминава през три поземлени имота - виж регистър на засегнатите имоти - Приложение 1 в част Геодезия.

ОБЩА ДЪЛЖИНА НА ТРАСЕТО – 755,98м.:

- извън урбанизираната територия – **151,8м.**
- в урбанизираната територия – **604,18м.**

5. ПРАВО НА ПРОКАРВАНЕ И СЕРВИТУТНИ ПРАВА

5.1. ОГРАНИЧЕНИЯ В ПОЛЗВАНЕТО НА ИМОТИТЕ.

- Сервитут за частна полза по чл.14 ал.3 от Наредба №16 - право на прокарване на Кабелна линия СрН през поземлените имоти засегнати от трасето на описаната кабелна линия, в полза на възложителя който ще придобие собственост върху съоръженията.

По този начин е определен размер на сервитутната зона - от възложителите от 0,5m от двете страни по оста на трасето в обща широчина 1 m. Сервитутите са намалени, съгласно чл. 7, ал. 3 от Наредба № 16 от 9 юни 2004 г. за сервитутите на енергийните обекти

Ограничен режим на застрояване и ползване на поземлените имоти, засегнати от трасето на описаното кабелно трасе - на основание чл.61 ал.2, т.5 от Наредба №7 за правила и нормативи за устройство на отделните видове територии и устройствени зони.

5.2. СЕРВИТУТНИ ПРАВА

Режимът за упражняване на сервитутните права, включва възможността титулярът на сервитутни права да извършва:

- строителни и монтажни дейности за изграждане на съоръженията;

- ремонтни работи, свързани с предотвратяване или отстраняване на аварии за възстановяване на експлоатационната годност на кабелната линия;

В общата сервитутна ивица, определена от сервитутната зона на кабелното трасе, не се допуска собственикът на служещият имот да извършва:

всякакъв вид застрояване;
- засаждане на трайни насаждения;
- извършване на сондажни работи, търсене, проучване и добив на подземни богатства;
- складиране на отпадъци и материали;

В сервитутната зона се допуска, след писмено съгласие от титуляря на сервитутните права:

- извършване на строителни и монтажни работи, свързани с полагане, пресичане или ремонт на други тръбопроводи и електрически и съобщителни кабели;
- извършване на строителни или ремонтни работи на други линейни обекти на техническата инфраструктура, пресичащи или успоредни на трасето на колектора;

При упражняване на сервитутните права титулярят е длъжен:

- след строителството и ремонта и да извози отпадъците, като възстанови първоначалното положение в служещия имот;
- да поддържа състоянието и размерите на сервитутната зона съгласно инвестиционния проект;

5.3. ПЛОЩ ЗА УЧРЕДЯВАНЕ ПРАВО НА ПРОКАРВАНЕ

Площ на общата сервитутна ивица с ограничен режим на ползване:

1. В поземлен имот с ид. 36590.19.8:

Трасето на кабела е с дължина 131,04 м.л.

Сервитутна зона по 0,5 m. от двете страни на трасето на кабела, считано от регулационната линия на ПИ с ид. 36590.19.8

Сервитут – 131,04 кв.м.

2. В поземлен имот с ид. 36590.19.252:

Трасето на кабела е с дължина 604,18 м.л.

Сервитутна зона по 0,5m. от двете страни на трасето на кабела, считано от регулационната линия на ПИ с ид. 36590.19.252

Сервитут – 604,18 кв.м.

3. В поземлен имот с ид. 36590.19.307:

Трасето на кабела е с дължина 20,76 м.л.

Сервитутна зона по 0,5m. от двете страни на трасето на кабела, считано от регулационната линия на ПИ с ид. 36590.19.307

Сервитут – 20,76 кв.м.

2. РЕГИСТЪР НА ЗАСЕГНАТИТЕ ОТ ТРАСЕТО ИМОТИ, БАЛАНСИ

2.1. КАДАСТРАЛЕН РЕГИСТЪР НА ЗАСЕГНАТИТЕ ОТ ТРАСЕТО НА КАБЕЛА - НЕДВИЖИМИ ИМОТИ В ГР. КАСПИЧАН, ЕКАТТЕ 36587, ОБЩИНА КАСПИЧАН, ОБЛАСТ ШУМЕН, ВКЛЮЧВАЩ: БАЛАНС НА ТЕРИТОРИЯТА ПО НАЧИН НА ТРАЙНО ПОЛЗВАНЕ, ПО ВИД СОБСТВЕНОСТ, ПО ПРЕДНАЗНАЧЕНИЕ И ПО КАТЕГОРИЯ НА ЗЕМЯТА –

Прилож. 1 В ЧАСТ ГЕОДЕЗИЯ

Забележка: Регистърът е съставен въз основа на данни от кадастралния регистър на кадастралната карта на гр. Каспичан.

1. РЕГИСТЪР С КООРДИНАТИ НА ТОЧКИ ПО ОСТА НА ТРАСЕТО И СЕРВИТУТНИТЕ ЛИНИИ ОТЛЯВО И ОТДЯСНО НА ЛИНЕЙНИЯ ОБЕКТ - ПРИЛОЖЕНИЕ 1 в част Геодезия

Съставил:

/ инж. Ив. Върбева /



Заличено на основание чл.4, §2 и чл. 6, §3 от Регламент (ЕС)2016/679.

ЕЛ СХЕМА КЪМ ПУП- ПАРЦЕЛАРЕН ПЛАН

ОБЩИНА КАСПИЧАН
ОДОБРЯВАМ
Кмет:
дата:

Заличено на основание чл.4, §2 и чл. 6, §3 от Регламент (ЕС)2016/679.

НАРЕДБА ЗА ИЗМЕНЕНИЕ И ДОПЪЛНЕНИЕ НА НАРЕДБА № 16 ОТ 2004 Г. ЗА СЕРВИТУТИТЕ НА ЕНЕРГИЙНИТЕ ОБЕКТИ (ДВ, БР. 88 ОТ 2004 Г.)
Издадена от министъра на енергетиката, министъра на земеделието, храните и горите и министъра на регионалното развитие и благоустройството
Обн. ДВ. бр.39 от 28 Април 2020г.

Сервитут на ВЕП по
Приложение № 5 към чл. 7, ал. 1, т. 5
на Наредба №16

сервитутна зона ВЕЛ 7м+7м - през населени места
сервитутна зона ВЕЛ 10м+10м - извън населени места

	ЛЕГЕНДА
	БКТП
	Шахта
	Сервитут на кабелна линия
	Изтегляне в PVC тръба Ø160
	Изтегляне в метална тръба Ø140
1к	електромерно табло /ЕМТ/
	Главна заземителна шина
	Път
	Граница на застрояване
	Репер
-12-	Разстояние между репери/м/
1	Точка по кабелен журнал
	Шурф
	Заземител стоманен поцинкован L1.5м профили с размери 63/63/6мм стоманени поцинковани ; R<10Ω

ПИ36590.19.8
Частна
Земеделска

ПИ36590.19.252
Общинска
Земеделска
ведомствен път

ПИ36590.19.9
Частна
Земеделска

ПИ36590.19.13
Частна
Земеделска

ПИ36590.19.12
Частна
Земеделска

ПИ36590.19.11
Частна
Земеделска

NA2XS(F) 2Y 3x1x95мм2
в изкоп 1,3/0,6 m
Lтрасе=131,04м;
сервитут през Частна
земеделска
собственост 131,04кв.м

сервитут на Кабел 20кV NA2XS(F) 2Y 3x1x95мм2/RE16 12/20(24)kV,
общо 1м (0.5м+0.5м) по оста на линията
общо за Lтрасе=755,98м;
Lтрасе=624,94м;сервитут през общинска публична собственост 624,94кв.м
Lтрасе=131,04м;сервитут през Частна земеделска собственост 131,04кв.м
Обща дължина на трасето Lтрасе=756м;
Lкабел=3x820м от нов СРС до новопредвиден БКТП
в изкоп 1,3/0,6 m

Съществуващ СРС ЪМ 20° - 951
част от
ВЕЛ 20kV Могила
за въздушно-кабелен преход

Сервитут на кабел СрН - СХЕМА
определен сервитут от възложителите от 0,5m
от двете старни по оста на трасето
с обща широчина 1 m.
Сервитутите са намалени, съгласно чл. 7, ал. 3 от Наредба № 16 от 9 юни 2004 г. за сервитутите на енергийните обекти

0,5м
0,5м

Сервитут на ВМрНН

СБС същ. ВМрНН

-115.517-
-42.25-
-56,24-
-16,564-
-42.10-
-24.277-
-17.879-
-15.52-

0,50
1,25
6,24
8,34
7,56
10,00

Заличено на основание чл.4, §2 и чл. 6, §3 от Регламент (ЕС)2016/679.

ОБЕКТ:	Нов кабел 20kV от съществуващ СРС в ПИ 36590.19.8, част от ВЕЛ 20kV Могила и нов БКТП 20/0.4kV 1x630kVA за присъединяване към електроразпределителната мрежа на Пречиствателна станция за отпадни води ситуирана в ПИ 36590.19.307 по плана на с.Касничан, община Касничан, област Шумен“ - ПАРЦЕЛАРЕН ПЛАН ПО ЧЛ.110 АЛ.1 Т.5 ОТ ЗУТ ИЗВЪН ГРАНИЦИТЕ НА УРБАНИЗИРАНАТА ТЕРИТОРИЯ - ПИ 36590.19.307
Фаза: ПУП-ПП	
Чертеж:	Нов кабел 20kV - Ситуация
Част: Електро	инж. Ивелина Върбева
Възложител:	Община Касничан
Съгласувал част Геодезия	инж. Атанас Димитров
Февруари 2024	Мащаб: 1:1000 Чертеж №: 1/4

Заличено на основание чл.4, §2 и чл. 6, §3 от Регламент (ЕС)2016/679.

Заличено на основание чл.4, §2 и чл. 6, §3 от Регламент (ЕС)2016/679.

ЕЛ СХЕМА КЪМ ПУП- ПАРЦЕЛАРЕН ПЛАН

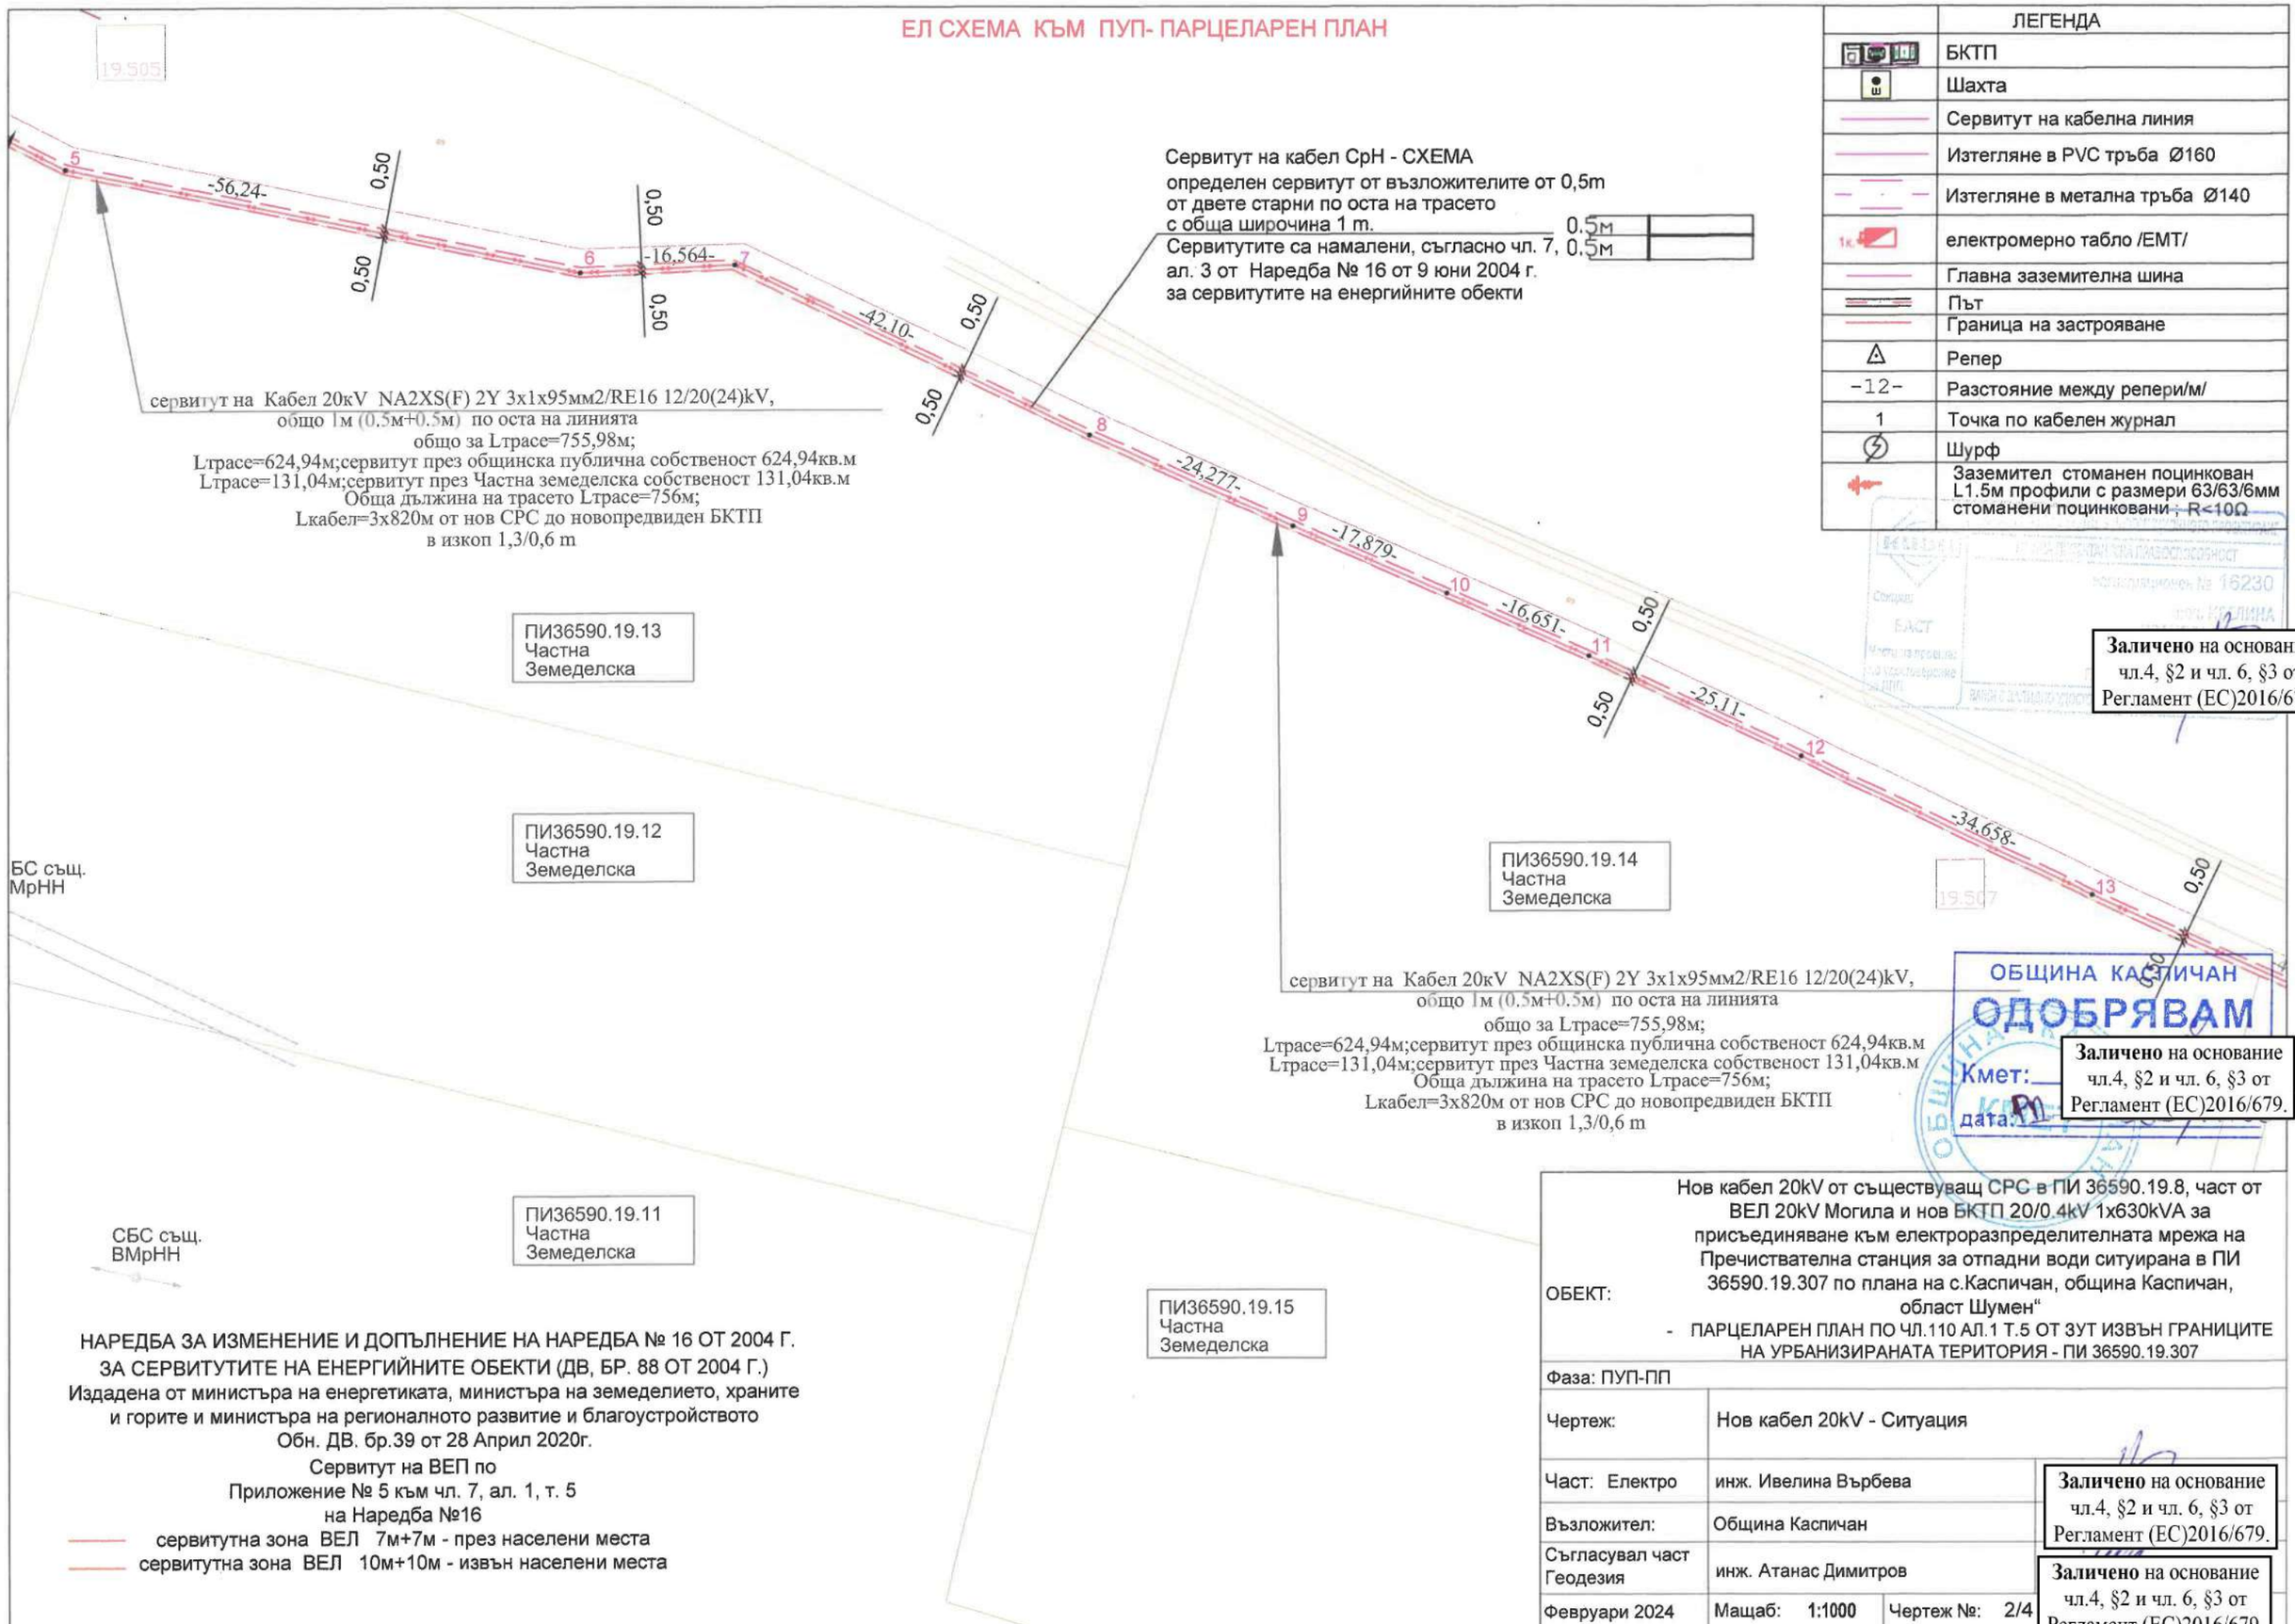

	ЛЕГЕНДА
	БКТП
	Шахта
	Сервитут на кабелна линия
	Изтегляне в PVC тръба Ø160
	Изтегляне в метална тръба Ø140
1к.	електромерно табло /ЕМТ/
	Главна заземителна шина
	Път
	Граница на застрояване
	Репер
-12-	Разстояние между репери/м/
1	Точка по кабелен журнал
	Шурф
	Заземител стоманен поцинкован L1.5м профили с размери 63/63/6мм стоманени поцинковани - R<10Ω

НАРЕДБА ЗА ИЗМЕНЕНИЕ И ДОПЪЛНЕНИЕ НА НАРЕДБА № 16 ОТ 2004 Г.
ЗА СЕРВИТУТИТЕ НА ЕНЕРГИЙНИТЕ ОБЕКТИ (ДВ, БР. 88 ОТ 2004 Г.)
Издадена от министъра на енергетиката, министъра на земеделието, храните
и горите и министъра на регионалното развитие и благоустройството
Обн. ДВ. бр.39 от 28 Април 2020г.

Сервитут на ВЕП по
Приложение № 5 към чл. 7, ал. 1, т. 5
на Наредба №16

сервитутна зона ВЕЛ 7м+7м - през населени места
сервитутна зона ВЕЛ 10м+10м - извън населени места

Заличено на основание чл.4, §2 и чл. 6, §3 от Регламент (ЕС)2016/679.

ОБЩИНА КАСПИЧАН
ОДОБРЯВАМ
Кмет:
дата:

Заличено на основание чл.4, §2 и чл. 6, §3 от Регламент (ЕС)2016/679.

ОБЕКТ:	Нов кабел 20kV от съществуващ СРС в ПИ 36590.19.8, част от ВЕЛ 20kV Могила и нов БКТП 20/0.4kV 1x630kVA за присъединяване към електроразпределителната мрежа на Пречиствателна станция за отпадни води ситуирана в ПИ 36590.19.307 по плана на с.Каспичан, община Каспичан, област Шумен“ - ПАРЦЕЛАРЕН ПЛАН ПО ЧЛ.110 АЛ.1 Т.5 ОТ ЗУТ ИЗВЪН ГРАНИЦИТЕ НА УРБАНИЗИРАНАТА ТЕРИТОРИЯ - ПИ 36590.19.307	
Фаза: ПУП-ПП		
Чертеж:	Нов кабел 20kV - Ситуация	
Част: Електро	инж. Ивелина Върбева	
Възложител:	Община Каспичан	
Съгласувал част Геодезия	инж. Атанас Димитров	
Февруари 2024	Мащаб: 1:1000	Чертеж №: 2/4

Заличено на основание чл.4, §2 и чл. 6, §3 от Регламент (ЕС)2016/679.

Заличено на основание чл.4, §2 и чл. 6, §3 от Регламент (ЕС)2016/679.

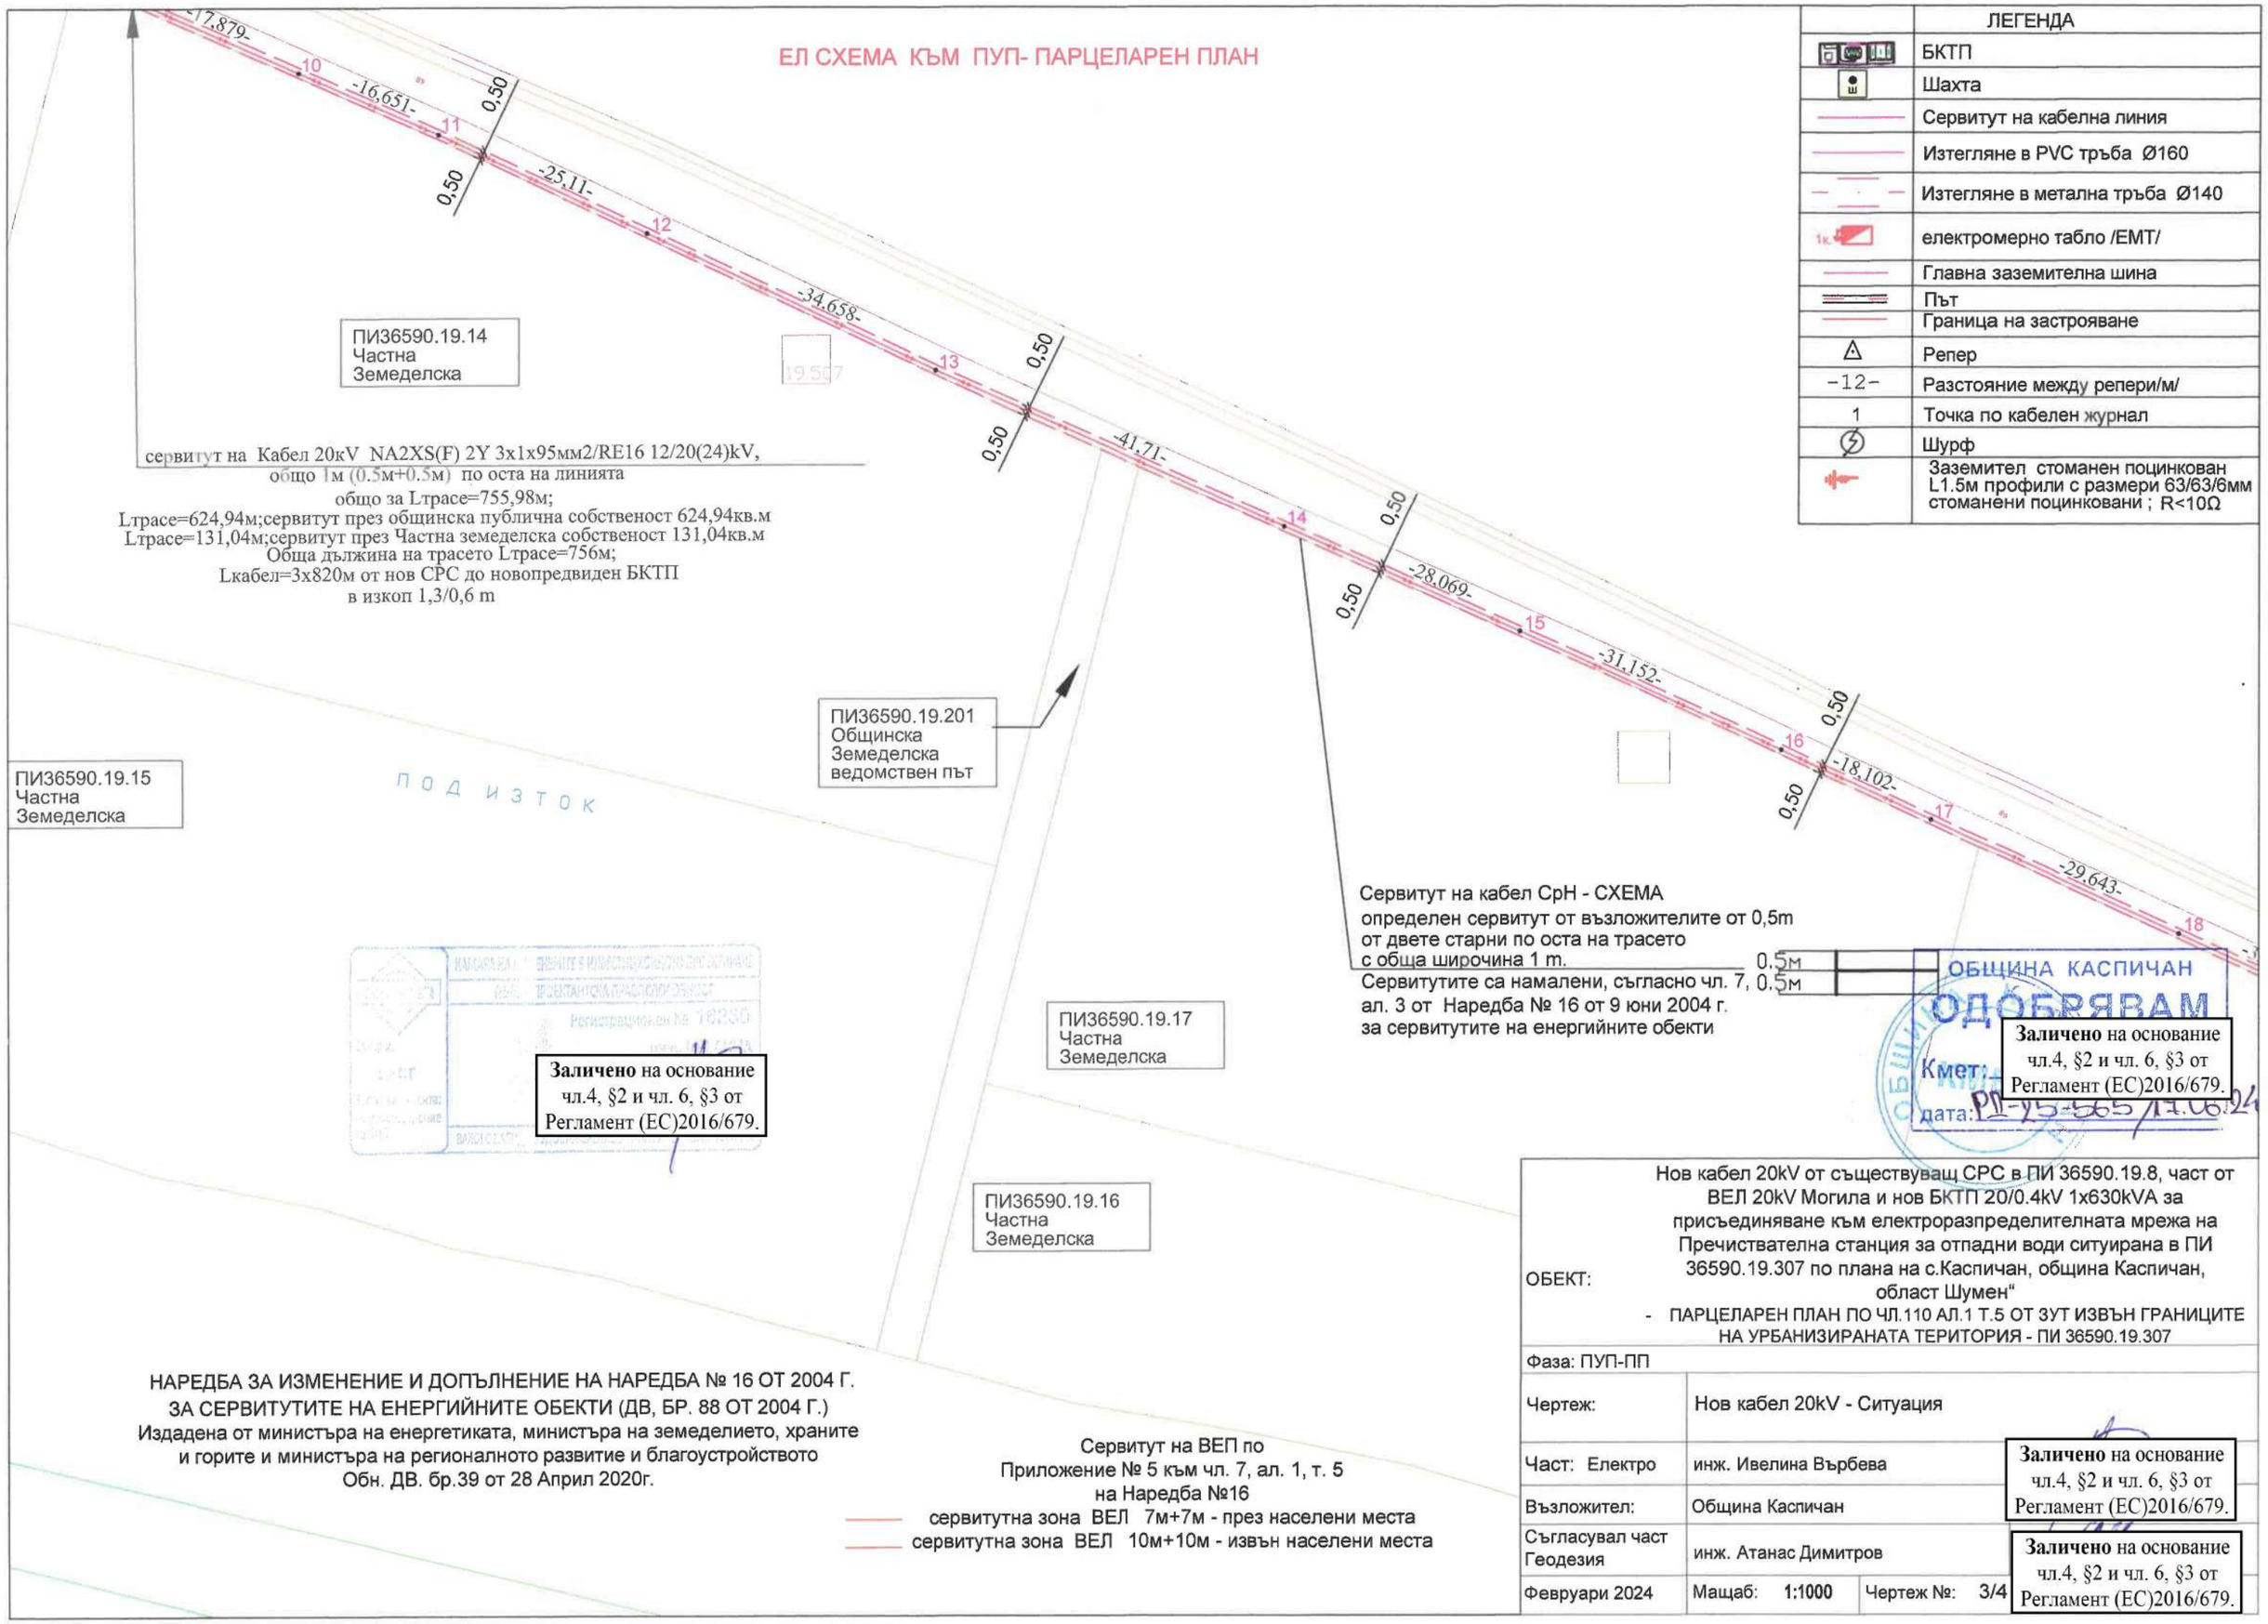
ЕЛ СХЕМА КЪМ ПУП- ПАРЦЕЛАРЕН ПЛАН
ЛЕГЕНДА
БКТП
Шахта
Сервитут на кабелна линия
Изтегляне в PVC тръба Ø160
Изтегляне в метална тръба Ø140
електромерно табло /ЕМТ/
Главна заземителна шина
Път
Граница на застрояване
Репер
-12- Разстояние между репери/м/
1 Точка по кабелен журнал
Шурф
Заземител стоманен поцинкован L1.5м профили с размери 63/63/6мм стоманени поцинковани ; R<10Ω
-17,879-
-16,651-
-25,11-
-34,658-
-41,71-
-28,069-
-31,152-
-18,102-
-29,643-
0,50
ПИ36590.19.14 Частна Земеделска
сервитут на Кабел 20кV NA2XS(F) 2Y 3x1x95мм2/RE16 12/20(24)kV,
общо 1м (0.5м+0.5м) по оста на линията
общо за Lтрасе=755,98м;
Lтрасе=624,94м;сервитут през общинска публична собственост 624,94кв.м
Lтрасе=131,04м;сервитут през Частна земеделска собственост 131,04кв.м
Обща дължина на трасето Lтрасе=756м;
Lкабел=3x820м от нов СРС до новопредвиден БКТП
в изкоп 1,3/0,6 m
ПИ36590.19.201 Общинска Земеделска ведомствен път
ПИ36590.19.15 Частна Земеделска
П О Д И З Т О К
Сервитут на кабел СрН - СХЕМА
определен сервитут от възложителите от 0,5m
от двете старни по оста на трасето
с обща широчина 1 m.
Сервитутите са намалени, съгласно чл. 7, ал. 3 от Наредба № 16 от 9 юни 2004 г. за сервитутите на енергийните обекти
0,5м
0,5м
ОБЩИНА КАСПИЧАН
ОДОБРЯВАМ
Кмет:
дата: РП-25-565/17.06.24
Заличено на основание чл.4, §2 и чл. 6, §3 от Регламент (ЕС)2016/679.
ПИ36590.19.17 Частна Земеделска
ПИ36590.19.16 Частна Земеделска
Заличено на основание чл.4, §2 и чл. 6, §3 от Регламент (ЕС)2016/679.
НАРЕДБА ЗА ИЗМЕНЕНИЕ И ДОПЪЛНЕНИЕ НА НАРЕДБА № 16 ОТ 2004 Г.
ЗА СЕРВИТУТИТЕ НА ЕНЕРГИЙНИТЕ ОБЕКТИ (ДВ, БР. 88 ОТ 2004 Г.)
Издадена от министъра на енергетиката, министъра на земеделието, храните и горите и министъра на регионалното развитие и благоустройството
Обн. ДВ. бр.39 от 28 Април 2020г.
Сервитут на ВЕП по
Приложение № 5 към чл. 7, ал. 1, т. 5
на Наредба №16
сервитутна зона ВЕЛ 7м+7м - през населени места
сервитутна зона ВЕЛ 10м+10м - извън населени места
ОБЕКТ:
Нов кабел 20kV от съществуващ СРС в ПИ 36590.19.8, част от ВЕЛ 20kV Могила и нов БКТП 20/0.4kV 1x630kVA за присъединяване към електроразпределителната мрежа на Пречиствателна станция за отпадни води ситуирана в ПИ 36590.19.307 по плана на с.Каспичан, община Каспичан, област Шумен"
- ПАРЦЕЛАРЕН ПЛАН ПО ЧЛ.110 АЛ.1 Т.5 ОТ ЗУТ ИЗВЪН ГРАНИЦИТЕ НА УРБАНИЗИРАНАТА ТЕРИТОРИЯ - ПИ 36590.19.307
Фаза: ПУП-ПП
Чертеж: Нов кабел 20kV - Ситуация
Част: Електро инж. Ивелина Върбева
Възложител: Община Каспичан
Съгласувал част Геодезия инж. Атанас Димитров
Февруари 2024 Мащаб: 1:1000 Чертеж №: 3/4
Заличено на основание чл.4, §2 и чл. 6, §3 от Регламент (ЕС)2016/679.
Заличено на основание чл.4, §2 и чл. 6, §3 от Регламент (ЕС)2016/679.

ЕЛ СХЕМА КЪМ ПУП- ПАРЦЕЛАРЕН ПЛАН

сервитут на Кабел 20кV NA2XS(F) 2Y 3x1x95мм2/RE16 12/20(24)kV,
общо 1м (0.5м+0.5м) по оста на линията
общо за Lтрасе=755,98м;
Lтрасе=624,94м;сервитут през общинска публична собственост 624,94кв.м
Lтрасе=131,04м;сервитут през Частна земеделска собственост 131,04кв.м
Обща дължина на трасето Lтрасе=756м;
Lкабел=3x820м от нов СРС до новопредвиден БКТП
в изкоп 1,3/0,6 m

-29,643- 18 -33,699- 19 -26,211- 20 -15,165- 21 -11,738- 22 -7,471- 23 -13,604- 24 -0,093- 25 -21,037- 26 -15,517- 29 -14,185- 30

0,50 0,50 0,50 0,50 0,50 0,50

Сервитут на кабел СрН - СХЕМА
определен сервитут от възложителите от 0,5m
от двете старни по оста на трасето
с обща широчина 1 m.
Сервитутите са намалени, съгласно чл. 7, ал. 3 от Наредба № 16 от 9 юни 2004 г. за сервитутите на енергийните обекти

0,5м
0,5м

ПИ36590.19.18
Частна
Земеделска

ПИ36590.19.307
За
ПСОВ

Заличено на основание чл.4, §2 и чл. 6, §3 от Регламент (ЕС)2016/679.

ОБЩИНА КАСПИЧАН
ОДОБРЯВАМ
Кмет:
дата: 14.06.24

Заличено на основание чл.4, §2 и чл. 6, §3 от Регламент (ЕС)2016/679.

2 броя тръба HDPE Ф 160mm
в изкоп 1,3/0,6 m, L=12m

БКТП 20/04kV-1x630kVA ПО ДРУГА ПСД
БКТП-РАЗМЕРИ =3.60m x 2.50m
СЕРВИТУТНА ЗОНА = 8.60m x 8.60m

6,00 2,50 1,50 4,50 2,50

	ЛЕГЕНДА
	БКТП
Ш	Шахта
	Сервитут на кабелна линия
	Изтегляне в PVC тръба Ø160
	Изтегляне в метална тръба Ø140
1к.	електромерно табло /ЕМТ/
	Главна заземителна шина
	Път
	Граница на застрояване
	Репер
-12-	Разстояние между репери/м/
1	Точка по кабелен журнал
	Шурф
	Заземител стоманен поцинкован L1.5м профили с размери 63/63/6мм стоманени поцинковани ; R<10Ω

НАРЕДБА ЗА ИЗМЕНЕНИЕ И ДОПЪЛНЕНИЕ НА НАРЕДБА № 16 ОТ 2004 Г. ЗА СЕРВИТУТИТЕ НА ЕНЕРГИЙНИТЕ ОБЕКТИ (ДВ, БР. 88 ОТ 2004 Г.)
Издадена от министъра на енергетиката, министъра на земеделието, храните и горите и министъра на регионалното развитие и благоустройството
Обн. ДВ. бр.39 от 28 Април 2020г.

Сервитут на ВЕП по
Приложение № 5 към чл. 7, ал. 1, т. 5
на Наредба №16
сервитутна зона ВЕЛ 7м+7м - през населени места
сервитутна зона ВЕЛ 10м+10м - извън населени места

ОБЕКТ:	Нов кабел 20kV от съществуващ СРС в ПИ 36590.19.8, част от ВЕЛ 20kV Могила и нов БКТП 20/0.4kV 1x630kVA за присъединяване към електроразпределителната мрежа на Пречиствателна станция за отпадни води ситуирана в ПИ 36590.19.307 по плана на с.Каспичан, община Каспичан, област Шумен“ - ПАРЦЕЛАРЕН ПЛАН ПО ЧЛ.110 АЛ.1 Т.5 ОТ ЗУТ ИЗВЪН ГРАНИЦИТЕ НА УРБАНИЗИРАНАТА ТЕРИТОРИЯ - ПИ 36590.19.307		
Фаза: ПУП-ПП			
Чертеж:	Нов кабел 20kV - Ситуация		
Част: Електро	инж. Ивелина Върбева		
Възложител:	Община Каспичан		
Съгласувал част Геодезия	инж. Атанас Димитров		
Февруари 2024	Мащаб: 1:1000	Чертеж №: 4/4	

Заличено на основание чл.4, §2 и чл. 6, §3 от Регламент (ЕС)2016/679.

Заличено на основание чл.4, §2 и чл. 6, §3 от Регламент (ЕС)2016/679.