О Б Я С Н И Т Е Л Н А З А П И С К А

ОБЕКТ: ИЗГРАЖДАНЕ НА НОВО СВО ЗА СОС С ИД.36587.502.141.1.1 И РЕКОНДТРУКЦИЯ НА СЪЩ. СВО ЗА СОС С ИД.36587.502.141.1.2 ,ГР.КАСПИЧАН, ОБЛ.ШУМЕН

СЪГЛАСНО ЧЛ.125 ОТ ЗУТ


ЧАСТ:ВиК

Проектът ще се изготви съгласно преписка между Общ.Каспичан-писмо №В-35-004/28.04.2025г. и „ВиК-Шумен"ООД-писмо №827/17.04.2025г. относно начина на водоснабдяване и отчитане на водните количества на ПИ 36587.502.141.

В имота има учредени два СОС с ИД.36587.502.141.1.1 и ИД.36587.502.141.1.2. Имотът е водоснабден чрез едно СВО ф32РЕ. Мрежата в сградата е обща. Същ. СВО ще се реконстроира като на мястото на Тр.СК , в телескопична модулна шахта ще се монтира абонатния водомерен възел за СОС с ИД.36587.502.141.1.2. Същ. СВО остава за СОС с ИД.36587.502.141.1.2. За СОС ИД.36587.502.141.1.1 ще изгради ново СВО ф32РЕ като и на него ще се монтира телескопична модулна шахта с абонатен водомерен възел за СОС ИД.36587.502.141.1.1.

Мрежата в имота ще се раздели и ще се обособят две отделни мрежи за всеки СОС подочетни на отделни абонатни водомерни възли.

Сградните водопроводни отклонения(СВО) са част от улична водопроводна мрежа и са обекти III[та] категория по смисъла на ЗУТ.

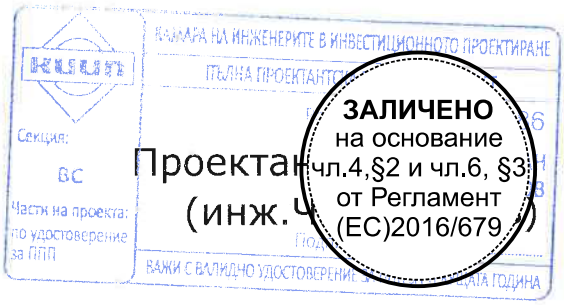


Скица – предложение за допускане до изработване на подробен устройствен план – специализирана план – схема за елементите на техническата инфраструктура, на основание чл. 108 и чл. 110 от ЗУТ за определяне на трасе и сервитутна ивица

ОБЕКТ: Изграждане на ново сградно водопроводно отклонение за самостоятелен обект с идентификатор 36587.502.141.1.1 и реконструкция на съществуващо сградно водопроводно отклонение за самостоятелен обект с идентификатор 36587.502.141.1.2 по КККР на гр. Каспичан, общ. Каспичан, обл. Шумен.

Координатна система: БГС 2005
Височинна система: Балтийска

ЕКТТЕ: 36587

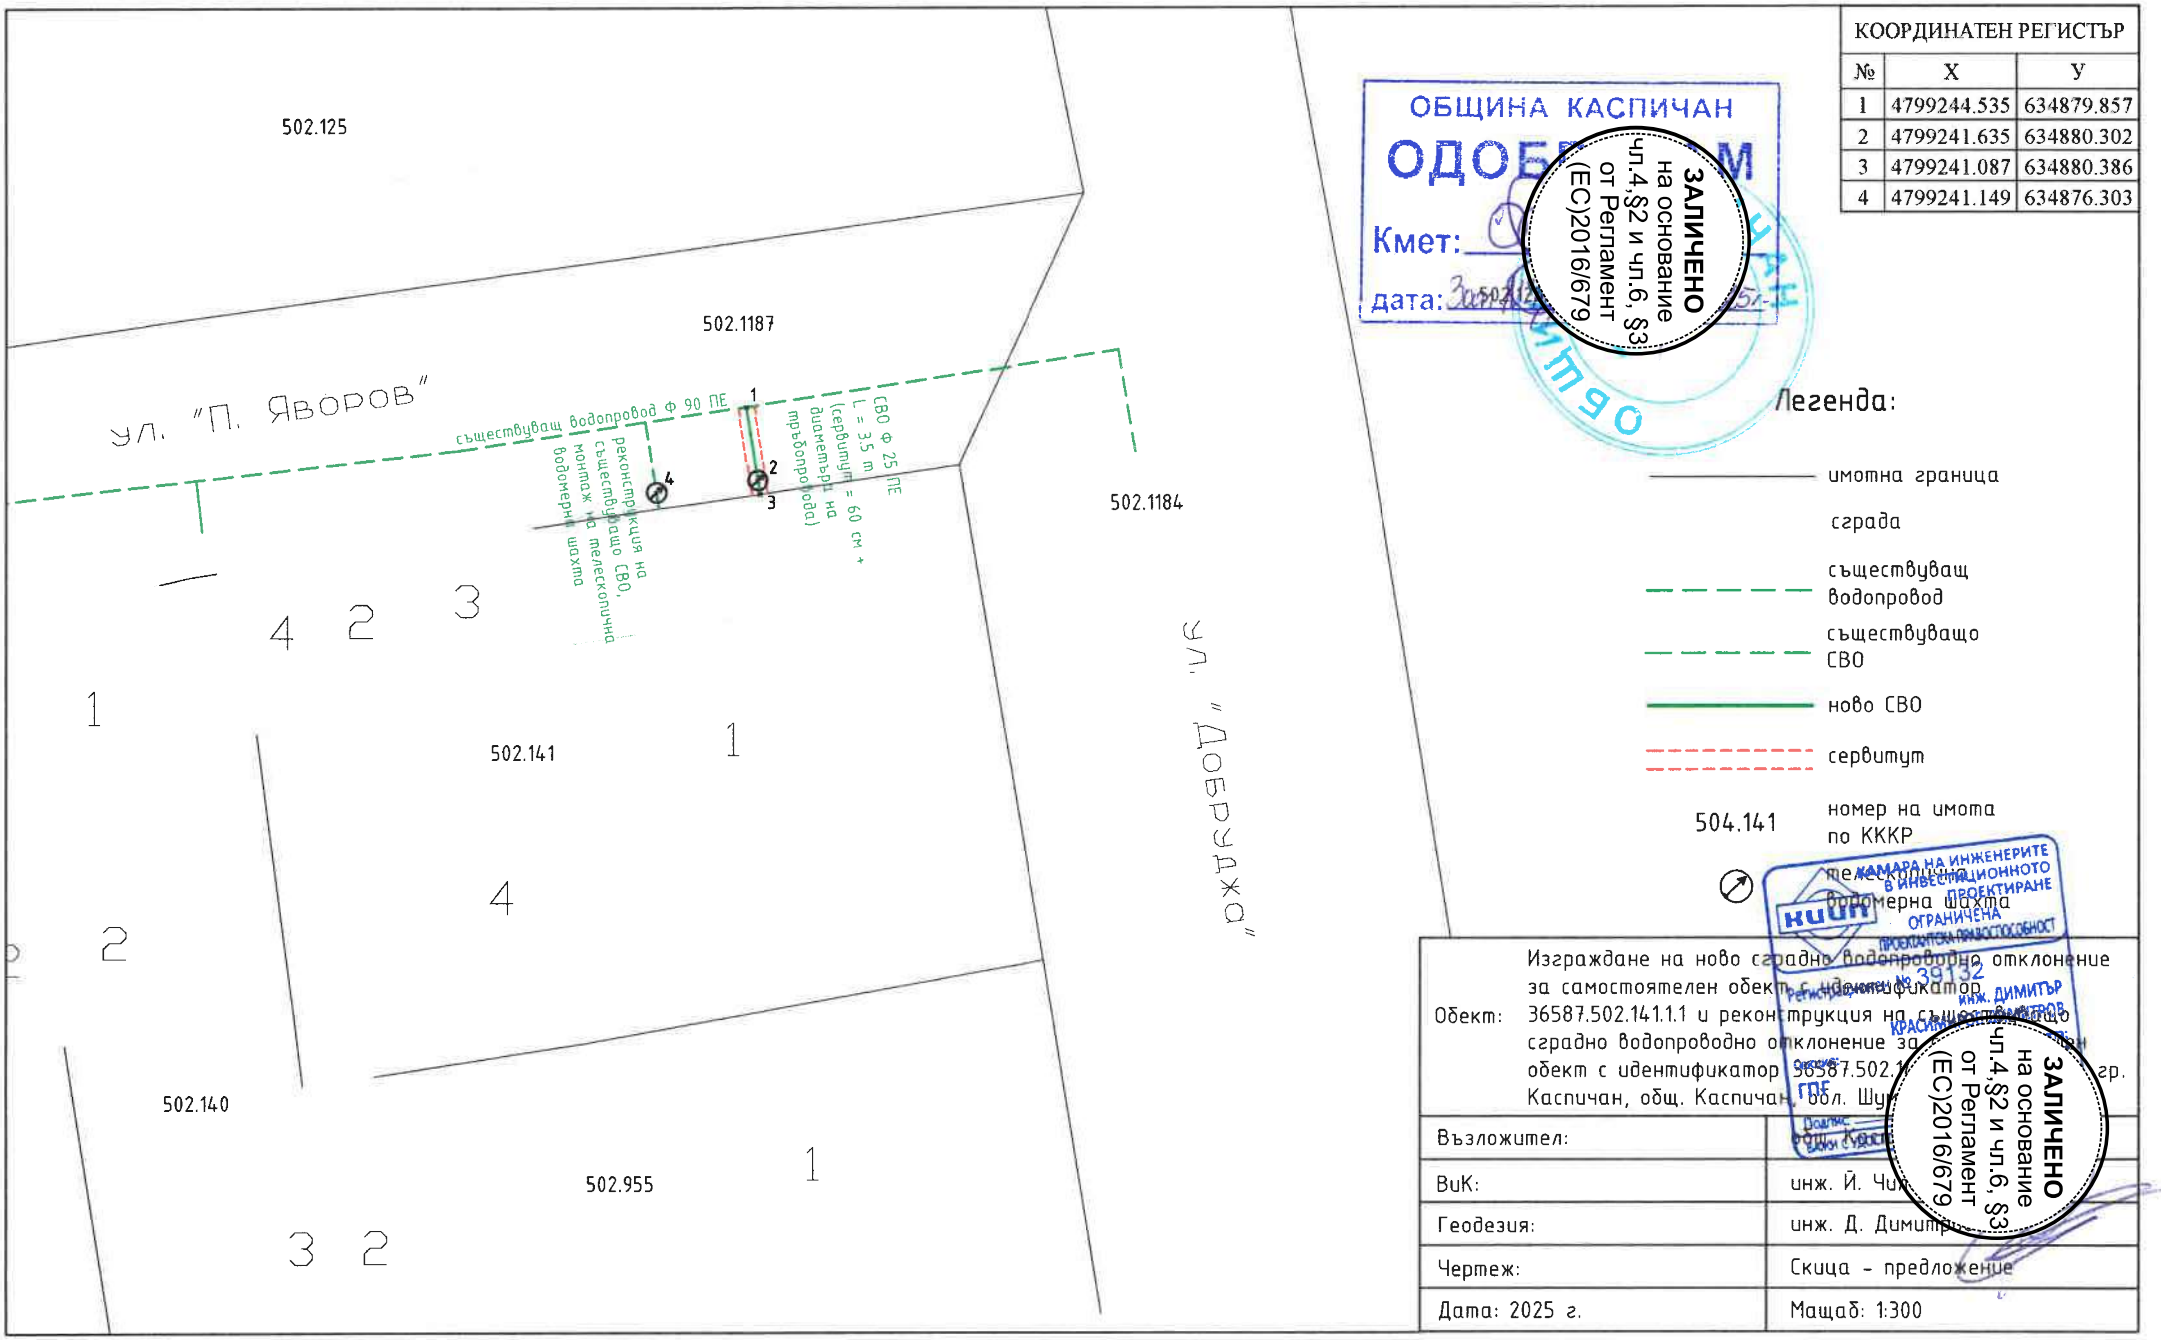

КООРДИНАТЕН РЕГИСТЪР		
№	X	Y
1	4799244.535	634879.857
2	4799241.635	634880.302
3	4799241.087	634880.386
4	4799241.149	634876.303

ОБЩИНА КАСПИЧАН
ОДОБРЕНО
Кмет:
дата:

ЗАЛИЧЕНО на основание чл.4,§2 и чл.6, §3 от Регламент (ЕС)2016/679

Легенда:

- имотна граница
- сграда
- съществуващ водопровод
- съществуващо СВО
- ново СВО
- сервитут
- 504.141 номер на имота по КККР
- телескопична водомерна шахта

КАМАРА НА ИНЖЕНЕРИТЕ В ИНВЕСТИЦИОННОТО ПРОЕКТИРАНЕ
КИИП
ПРОЕКТАНТСКА ПРАВОСПОСОБНОСТ
Регистър № 39132
инж. ДИМИТЪР КРАСИМИРОВ ДИМИТРОВ
ГПЕ

Обект:	Изграждане на ново сградно водопроводно отклонение за самостоятелен обект с идентификатор 36587.502.141.1.1 и реконструкция на съществуващо сградно водопроводно отклонение за самостоятелен обект с идентификатор 36587.502.1[illegible] по КККР на гр. Каспичан, общ. Каспичан, обл. Шумен.
Възложител:	[illegible]
ВиК:	инж. Й. Чи[illegible]
Геодезия:	инж. Д. Димитр[illegible]
Чертеж:	Скица – предложение
Дата: 2025 г.	Мащаб: 1:300

ЗАЛИЧЕНО на основание чл.4,§2 и чл.6, §3 от Регламент (ЕС)2016/679