Възложител: СТЕФАН [Заличено на основание чл.4, §2 и чл. 6, §3 от Регламент (ЕС)2016/679] ПРОЙНОВ

****

ПРОЕКТ ЗА ЧАСТИЧНО ИЗМЕНЕНИЕ НА ДЕЙСТВАЩИЯ ПЛАН ЗА РЕГУЛАЦИЯ в обхват УПИ V-647, УПИ VI-646 и УПИ XIII-649, кв. 81 по плана на гр. Плиска, община Каспичан

ИЗПЪЛНИТЕЛ: инж. Петър Пекарек , Рег. № 04308 КИИП

2025 г.

КАМАРА НА ИНЖЕНЕРИТЕ В ИНВЕСТИЦИОННОТО ПРОЕКТИРАНЕ
ПЪЛНА ПРОЕКТАНТСКА ПРАВОСПОСОБНОСТ
Регистрационен № 04308
инж. ПЕТЪР В ПЕКАРЕК
Секция: ТТГ
Части на проекта: по удостоверение за ППП
ЗАЛИЧЕНО на основание чл.4,§2 и чл.6, §3 от Регламент (ЕС)2016/679
Подпис
ВАЖИ С ВАЛИДНО УДОСТОВЕРЕНИЕ ЗА ППП ЗА ТЕКУЩАТА ГОДИНА

О Б Я С Н И Т Е Л Н А З А П И С К А

Обект: ПРОЕКТ ЗА ЧАСТИЧНО ИЗМЕНЕНИЕ НА ДЕЙСТВАЩИЯ ПЛАН ЗА РЕГУЛАЦИЯ в обхват УПИ V-647, УПИ VI-646 и УПИ XIII-649, кв. 81 по плана на гр. Плиска, община Каспичан

Възложител: СТЕФАН [Заличено на основание чл.4, §2 и чл. 6, §3 от Регламент (ЕС)2016/679.] ПРОЙНОВ

Изпълнител: инж. Петър Пекарек, Рег. 04308 КИИП

По искане на възложителя, собственик на пи 501.647 по КККР на гр. Плиска, съответстващ на УПИ V-647 в кв. 81 по Регулационния План на града, както и на основание Заповед за разрешаване на Кмета на Община Каспичан № РД-25-342/02.05.2025 г., се изготвя настоящият проект за частично изменение на ПР, с който:

- на основание §8, ал.2, т.3 от ПР на ЗУТ южната дворищно регулационна линия на УПИ V-647 с УПИ VI-646 и западната дворищно регулационна линия на УПИ V-647 с УПИ XIII-649 се поставят по кадастралните /имотните/ граници на пи 501.647;
- във връзка с бъдещи инвестиционни намерения УПИ V-647 се разделя при условията на чл. 19, ал. 4 от ЗУТ по начина, онагледен в проекта;
- отреждането и конкретното предназначение на всички УПИ – предмет на проекта се запазва – „За жилищно строителство".

При изработването на проекта за частично изменение на плана за регулация е ползвана актуална извадка от цифровия модел на КККР на гр. Плиска по заявление изх. № 15-598601/10.04.2025 г. на АГКК – КАИС. За проектните идентификатори на проектните имоти се прилага справка.

В проекта за частично изменение са вписани проектните площи на проектните УПИ, образувани в резултат на предлаганото изменение. Всички УПИ, предмет на проекта, приемат индекси в съответствие с идентификаторите на поземлените имоти по КККР, за които са отредени.

Цветовете на предлаганите промени са в съответствие с изискванията на т.19.12 от приложенията на Наредба - 8 на МРРБ "За обем и съдържание на устройствените схеми и планове"- с червен цвят е изчертана действуващата улична регулация и границите на УПИ публична собственост, със син цвят – границите на УПИ, със зелен цвят – промяната на дворищната регулация, отреждане и щриховки, с кафяв цвят – промяната на уличната регулация, отреждане и щриховки

Прилагат се: проект за частично изменение на плана за регулация, извадка от действащия План за Регулация в М 1:1000, копие от документ за собственост и удостоверение за приет проект.


Всички графични материали са в М 1:1000, какъвто е и мащабът на действащия КРП на гр. Плиска

гр. Шумен
2025 г.

Съставил:



ПРОЕКТ за
ЧАСТИЧНО ИЗМЕНЕНИЕ на
ДЕЙСТВАЩИЯ ПЛАН за РЕГУЛАЦИЯ
за УПИ V-647, УПИ VI-646 и УПИ XIII-649 в кв.81
по плана на гр. Плиска

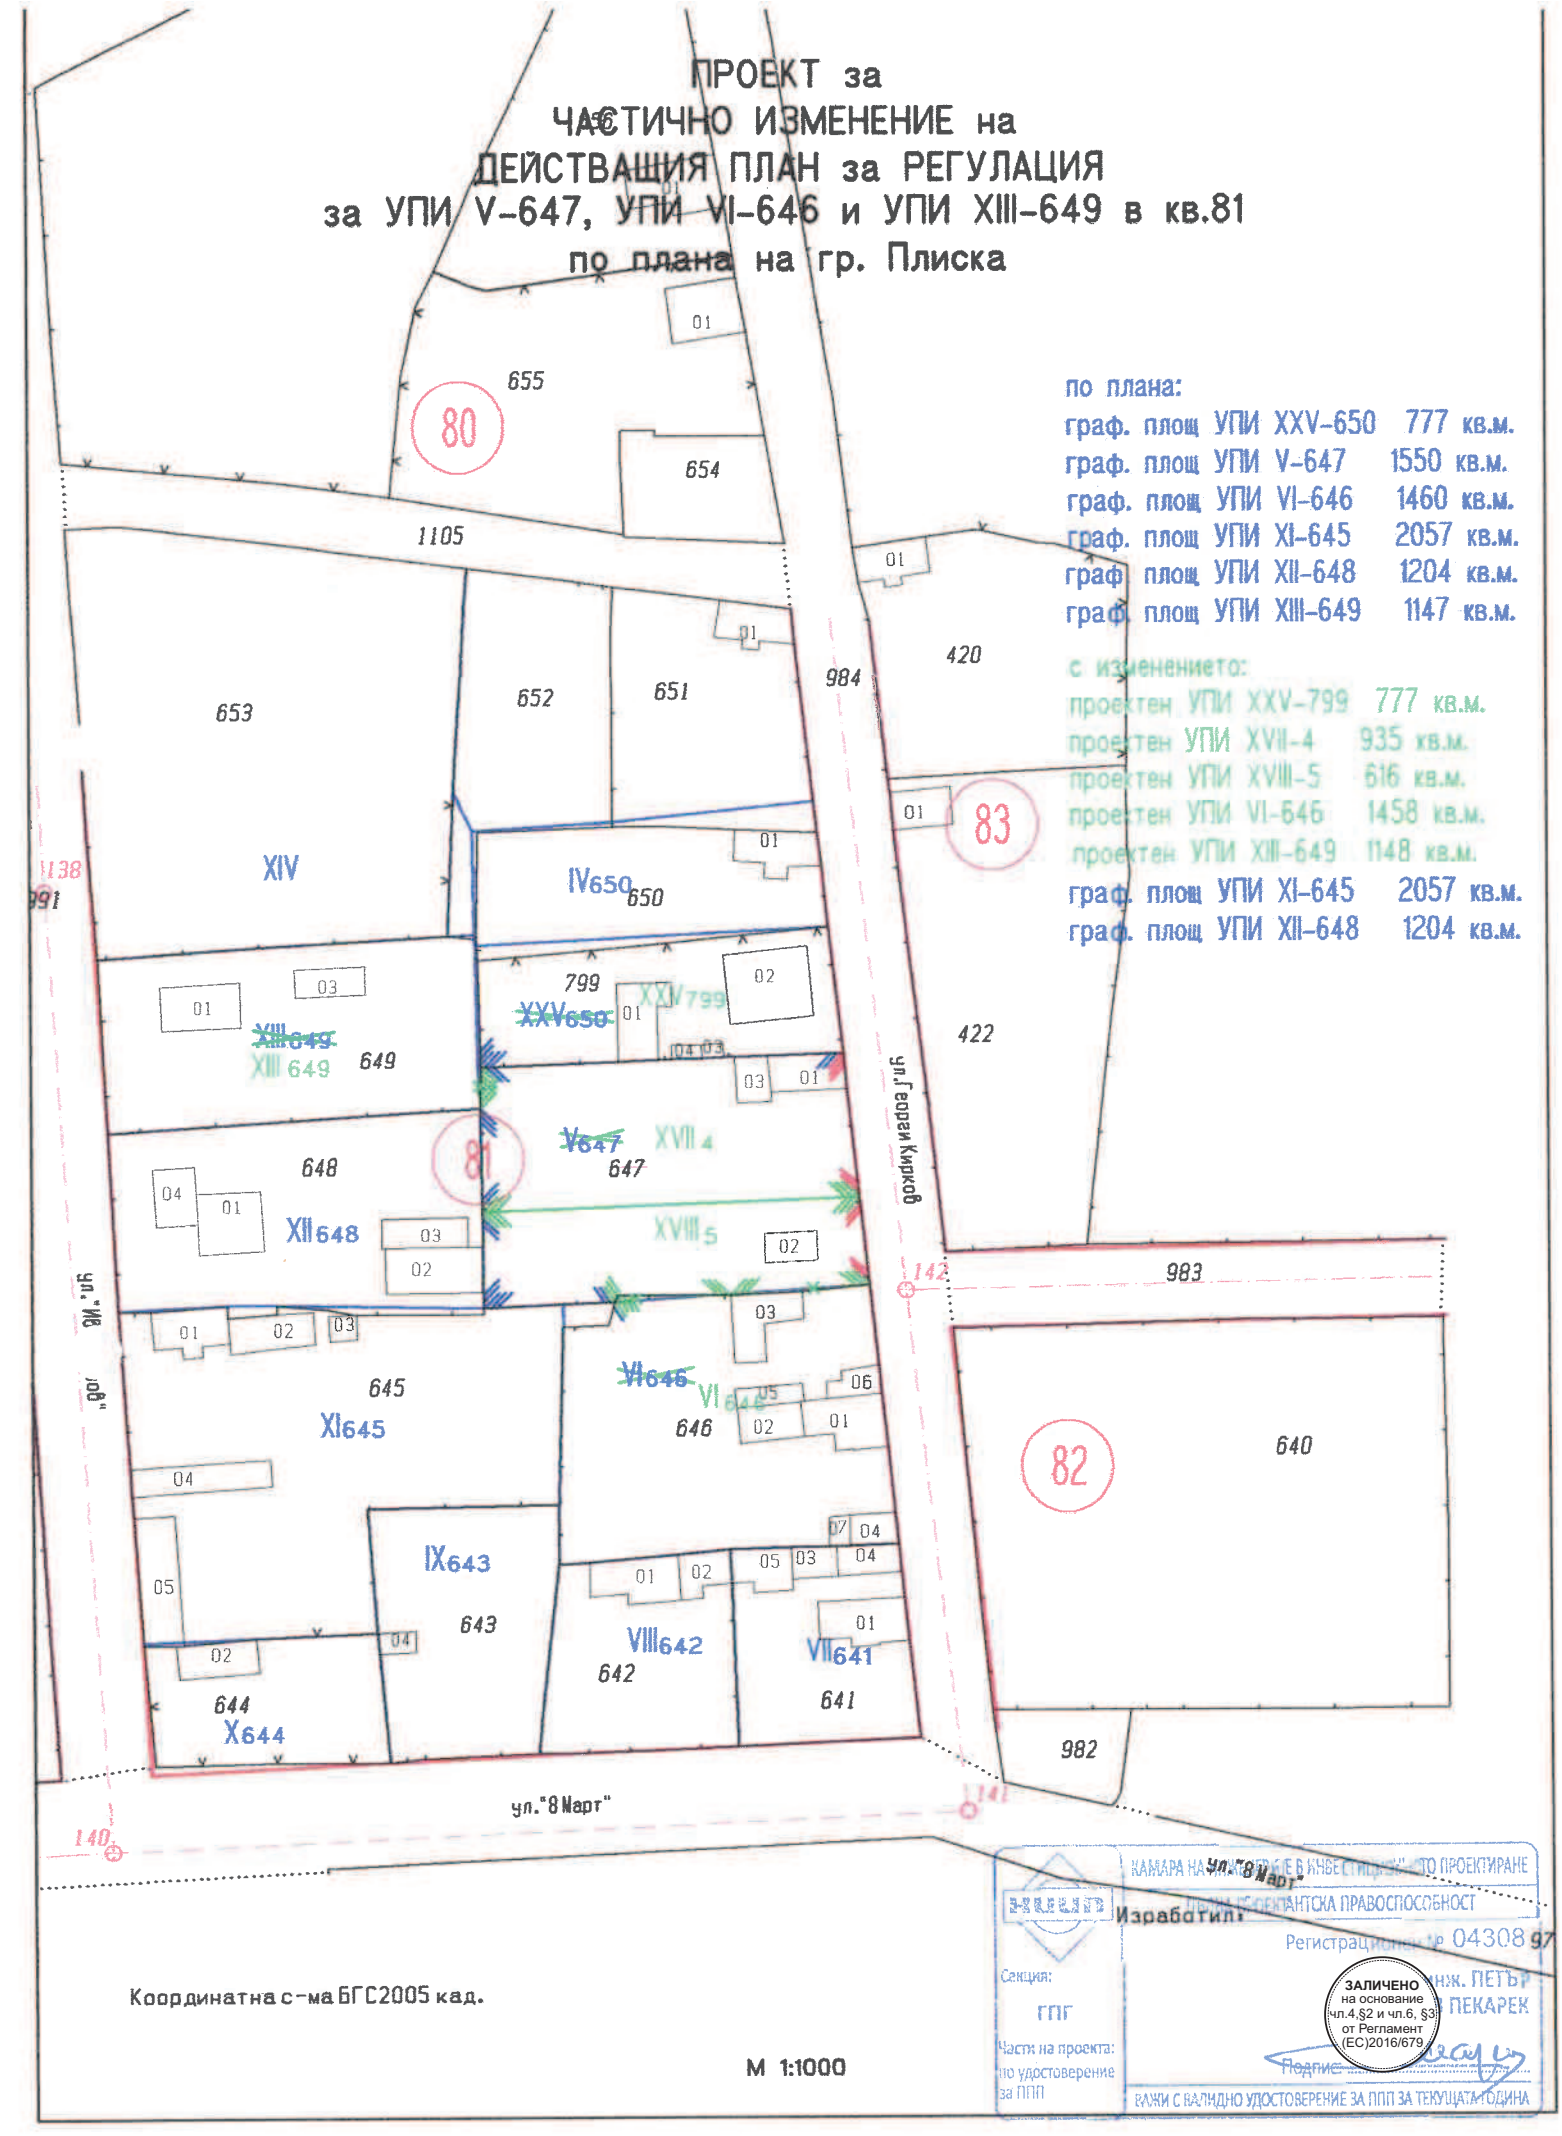

по плана:

граф. площ	УПИ XXV-650	777 кв.м.
граф. площ	УПИ V-647	1550 кв.м.
граф. площ	УПИ VI-646	1460 кв.м.
граф. площ	УПИ XI-645	2057 кв.м.
граф. площ	УПИ XII-648	1204 кв.м.
граф. площ	УПИ XIII-649	1147 кв.м.

с изменението:


проектен	УПИ XXV-799	777 кв.м.
проектен	УПИ XVII-4	935 кв.м.
проектен	УПИ XVIII-5	616 кв.м.
проектен	УПИ VI-646	1458 кв.м.
проектен	УПИ XIII-649	1148 кв.м.
граф. площ	УПИ XI-645	2057 кв.м.
граф. площ	УПИ XII-648	1204 кв.м.

Координатна с-ма БГС2005 кад.

М 1:1000

КАМАРА НА АРХИТЕКТИТЕ В ИНВЕСТИЦИОННОТО ПРОЕКТИРАНЕ
ИНДИВИДУАЛНА ПРАВОСПОСОБНОСТ
Изработил:
Регистрационен № 04308 97
инж. ПЕТЪР ПЕКАРЕК
Секция: ГПГ
Част на проекта: по удостоверение за ППП
ЗАЛИЧЕНО на основание чл.4,§2 и чл.6, §3 от Регламент (ЕС)2016/679
Подпис:
ВАЖИ С ВАЛИДНО УДОСТОВЕРЕНИЕ ЗА ППП ЗА ТЕКУЩАТА ГОДИНА

Извадка от КК на гр. Плиска
за пи 501.647 и съседни, съвместена с извадка от действащия Регулационен План за УПИ V-647 и съседни в кв. 81 по плана на гр. Плиска

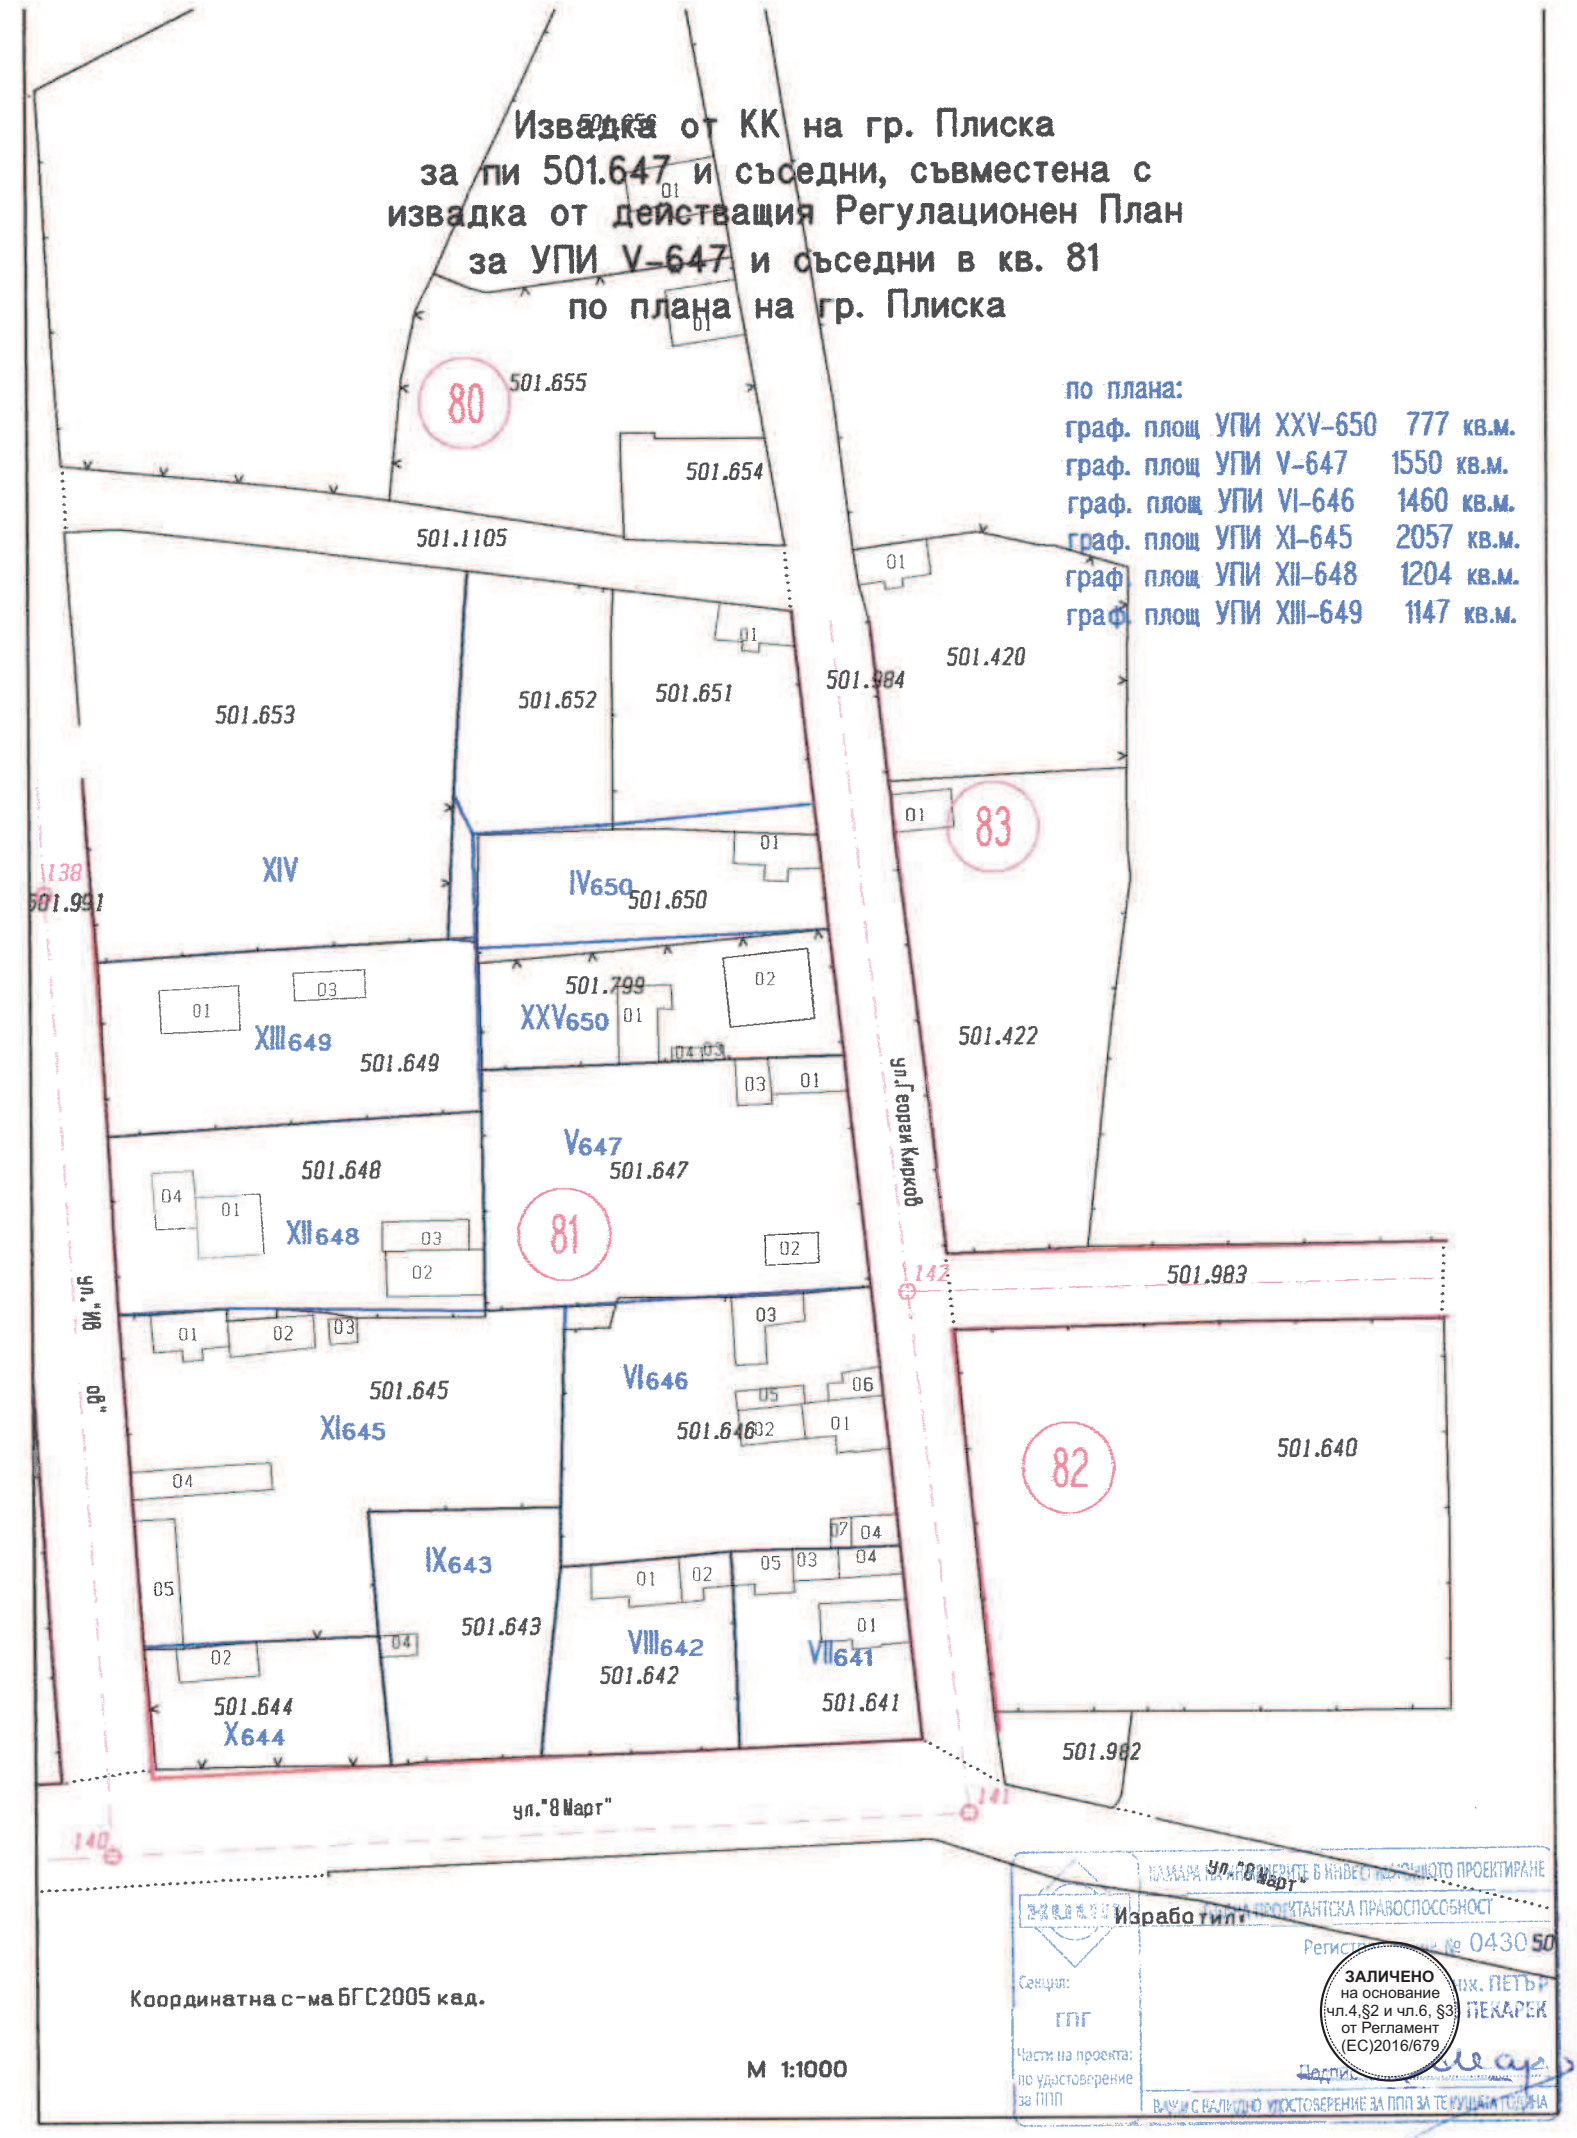

по плана:

граф. площ	УПИ XXV-650	777	кв.м.
граф. площ	УПИ V-647	1550	кв.м.
граф. площ	УПИ VI-646	1460	кв.м.
граф. площ	УПИ XI-645	2057	кв.м.
граф. площ	УПИ XII-648	1204	кв.м.
граф. площ	УПИ XIII-649	1147	кв.м.

Координатна с-ма БГС2005 кад.

М 1:1000

Изработил:

Регистрационен № 0430 50

Секция: ГПГ

Части на проекта: по удостоверение за ППП

ЗАЛИЧЕНО на основание чл.4.§2 и чл.6, §3 от Регламент (ЕС)2016/679