"ГЕОТОН" ООД

Заличено на основание чл.4, §2 и чл. 6, §3 от Регламент (ЕС)2016/679.

Заличено на основание чл.4, §2 и чл. 6, §3 от Регламент (ЕС)2016/679.

Заличено на основание чл.4, §2 и чл. 6, §3 от Регламент (ЕС)2016/679.

ПУП – ПЛАНА ЗА РЕГУЛАЦИЯ

за УПИ III-446 кв.31 по плана на гр.Каспичан, общ.Каспичан, обл.Шумен

ВЪЗЛОЖИТЕЛ: .....

ЗАЛИЧЕНО на основание чл.4,§2 и чл.6, §3 от Регламент (ЕС)2016/679

ПРОЕКТАНТ: .....

/инж.Ю. Антонова/

ПЪЛНА ПРОЕКТАНТСКА ПРАВОСПОСОБНОСТ

ЗАЛИЧЕНО на основание чл.4,§2 и чл.6, §3 от Регламент (ЕС)2016/679

Август 2025 г.

ПУП – ПЛАНА ЗА РЕГУЛАЦИЯ

за УПИ III-446 от кв.31 по плана на гр.Каспичан, общ.Каспичан

ОБЯСНИТЕЛНА ЗАПИСКА

Проектът за частично изменение на действащия план за регулация на УПИ III-446 по плана на гр.Каспичан, общ.Каспичан е изработен на основание чл.135а от ЗУТ.

Проектът е с цел границата между ПИ 36587.502.446 и ПИ 36587.502.1146 да бъде отразена в регулационния план. С проекта са образувани нови два УПИ, съответно УПИ XVIII-446 с площ 361кв.м. и УПИ XIX-1146 с площ 363кв.м.

Промените на плана за регулация са нанесени със зелен цвят – новите граници и щриховки.

Приложени са:

- Проект за изменение на подробен устройствен план – план за регулация за УПИ III-446 от кв.31 по плана на гр.Каспичан, общ.Каспичан
- запис на проекта във формат *.dxf, *.a




Съставил:.....

/инж. Ю. Антонова/

Координатна система БГС 2005

ПУП - ПЛАН ЗА РЕГУЛАЦИЯ
за ЧИ на ПР за УПИ III-446, кв.31, гр.Каспичан, общ.Каспичан

гр.Каспичан
Област Шумен

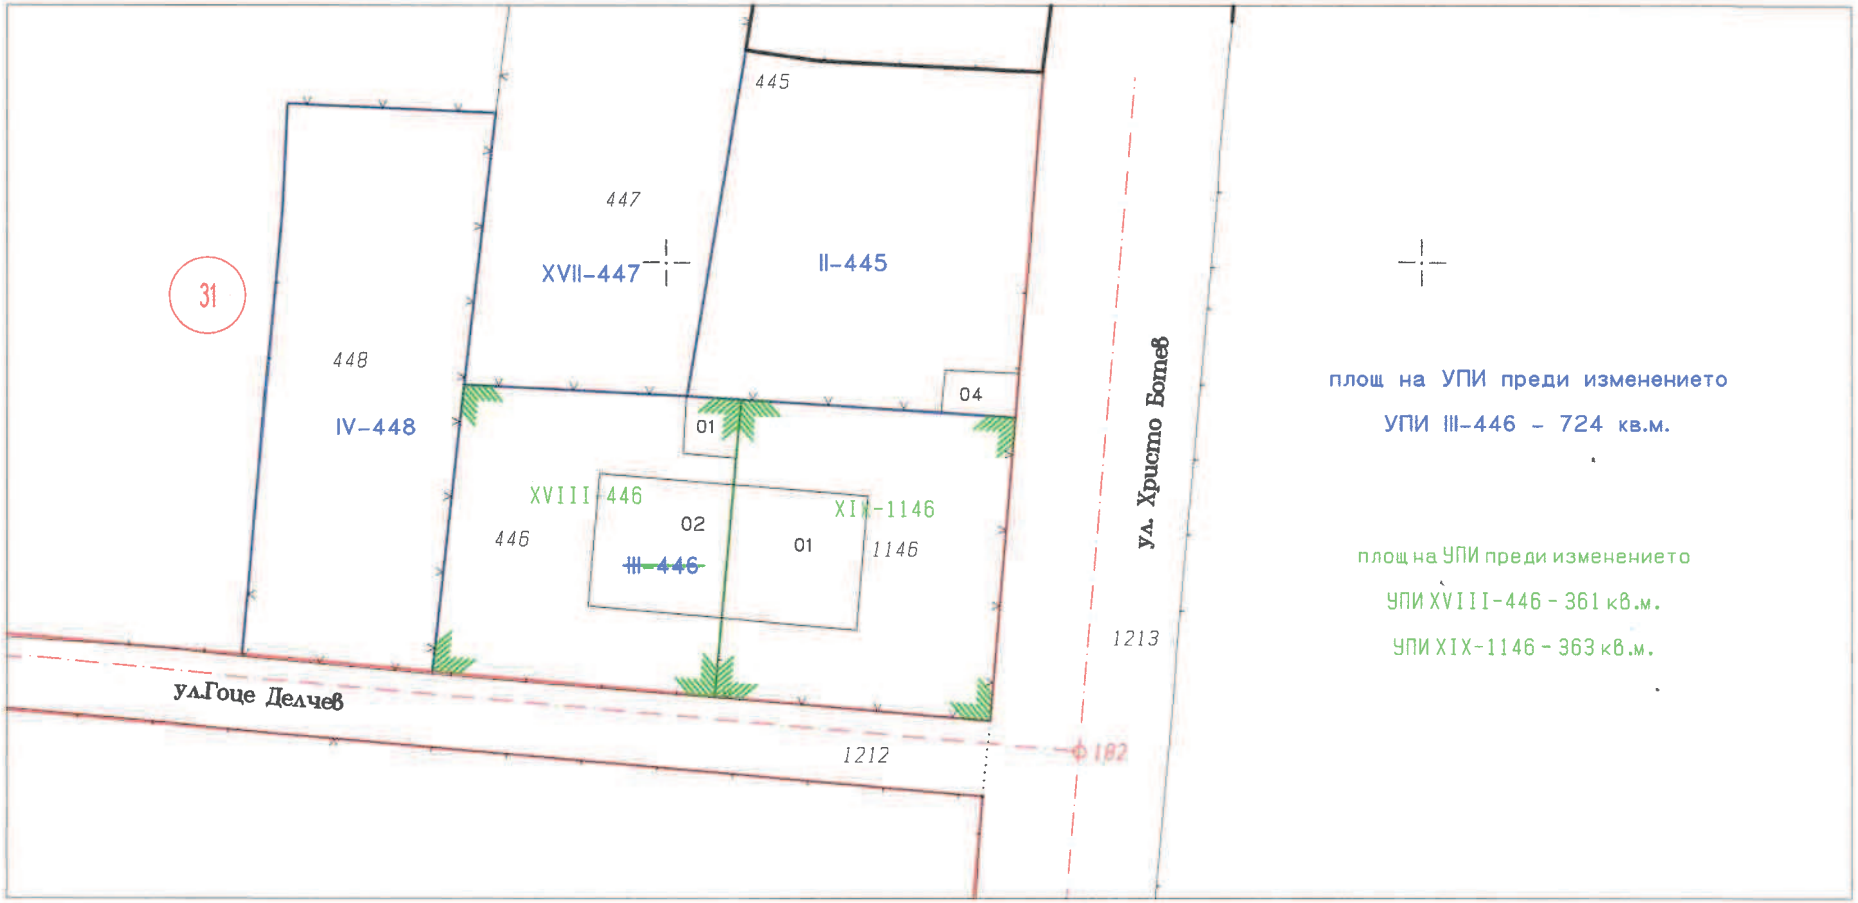

1:500
1 cm от картата = 5 m от местността

Изработил:

КАМАРА НА ИНЖЕНЕРИТЕ В ИНВЕСТИЦИОННОТО ПРОЕКТИРАНЕ
ПЪЛНА ПРОЕКТАНТСКА ПРАВОСПОСОБНОСТ
Регистрационен № 38020
Секция: ГПГ
Части на проекта: по удостоверение за ПЪП
Подпис
ВАЖИ С ВАЛИДНО УДОСТОВЕРЕНИЕ ЗА ГОДИНА

ЗАЛИЧЕНО на основание чл.4,§2 и чл.6, §3 от Регламент (ЕС)2016/679