"ГЕОТОН 2" ООД

Заличено на основание чл.4, §2 и чл. 6, §3 от Регламент (ЕС)2016/679.

Заличено на основание чл.4, §2 и чл. 6, §3 от Регламент (ЕС)2016/679.

Заличено на основание чл.4, §2 и чл. 6, §3 от Регламент (ЕС)2016/679.

ПОДРОБЕН УСТРОЙСТВЕН ПЛАН – ПЛАНА ЗА РЕГУЛАЦИЯ за УПИ II, УПИ III, УПИ IV и УПИ V от кв.73 по плана на гр.Плиска, общ.Каспичан

ВЪЗЛОЖИТЕЛ: ...

ЗАЛИЧЕНО на основание чл.4,§2 и чл.6, §3 от Регламент (ЕС)2016/679

„...ЛАСС" АД

ПРОЕКТАНТ: .....

/инж.Ю. Антонова/

ЗАЛИЧЕНО на основание чл.4,§2 и чл.6, §3 от Регламент (ЕС)2016/679

Януари 2026 г.

ПОДРОБЕН УСТРОЙСТВЕН ПЛАН – ПЛАНА ЗА РЕГУЛАЦИЯ за УПИ II, УПИ III, УПИ IV и УПИ V от кв.73 по плана на гр.Плиска, общ.Каспичан

ОБЯСНИТЕЛНА ЗАПИСКА

Проектът за частично изменение на действащия план за регулация на част от кв.73 по плана на гр.Плиска, общ.Каспичан е изработен на основание чл.135а и чл.81, ал.3 от ЗУТ и удостоверение №25-4192-09.01.2026 за приемане на проект за изменение на КККР.

Проектът е с цел обединяване на УПИ II, УПИ III, УПИ IV и УПИ V от кв.73, като новия УПИ VI-10 е с площ 6226кв.м.

Промените на плана за регулация са нанесени със зелен цвят – новите граници и щриховки.

Приложени са:

- Проект за изменение на подробен устройствен план – план за регулация за УПИ II, УПИ III, УПИ IV и УПИ V от кв.73 по плана на гр.Плиска, общ.Каспичан
- Документи за собственост
- запис на проекта във формат *.dxf и *.a


ЗАЛИЧЕНО
на основание
чл.4,§2 и чл.6, §3
от Регламент
(ЕС)2016/679

Съставил:.....
/инж. Ю. Антонова/

Координатна система БГС 2005

ПУП - ПЛАН ЗА РЕГУЛАЦИЯ
за ЧИ на ПР за УПИ II, УПИ III, УПИ IV и УПИ V, кв.73, гр.Плиска

гр.Плиска, общ.Каспичан
Област Шумен

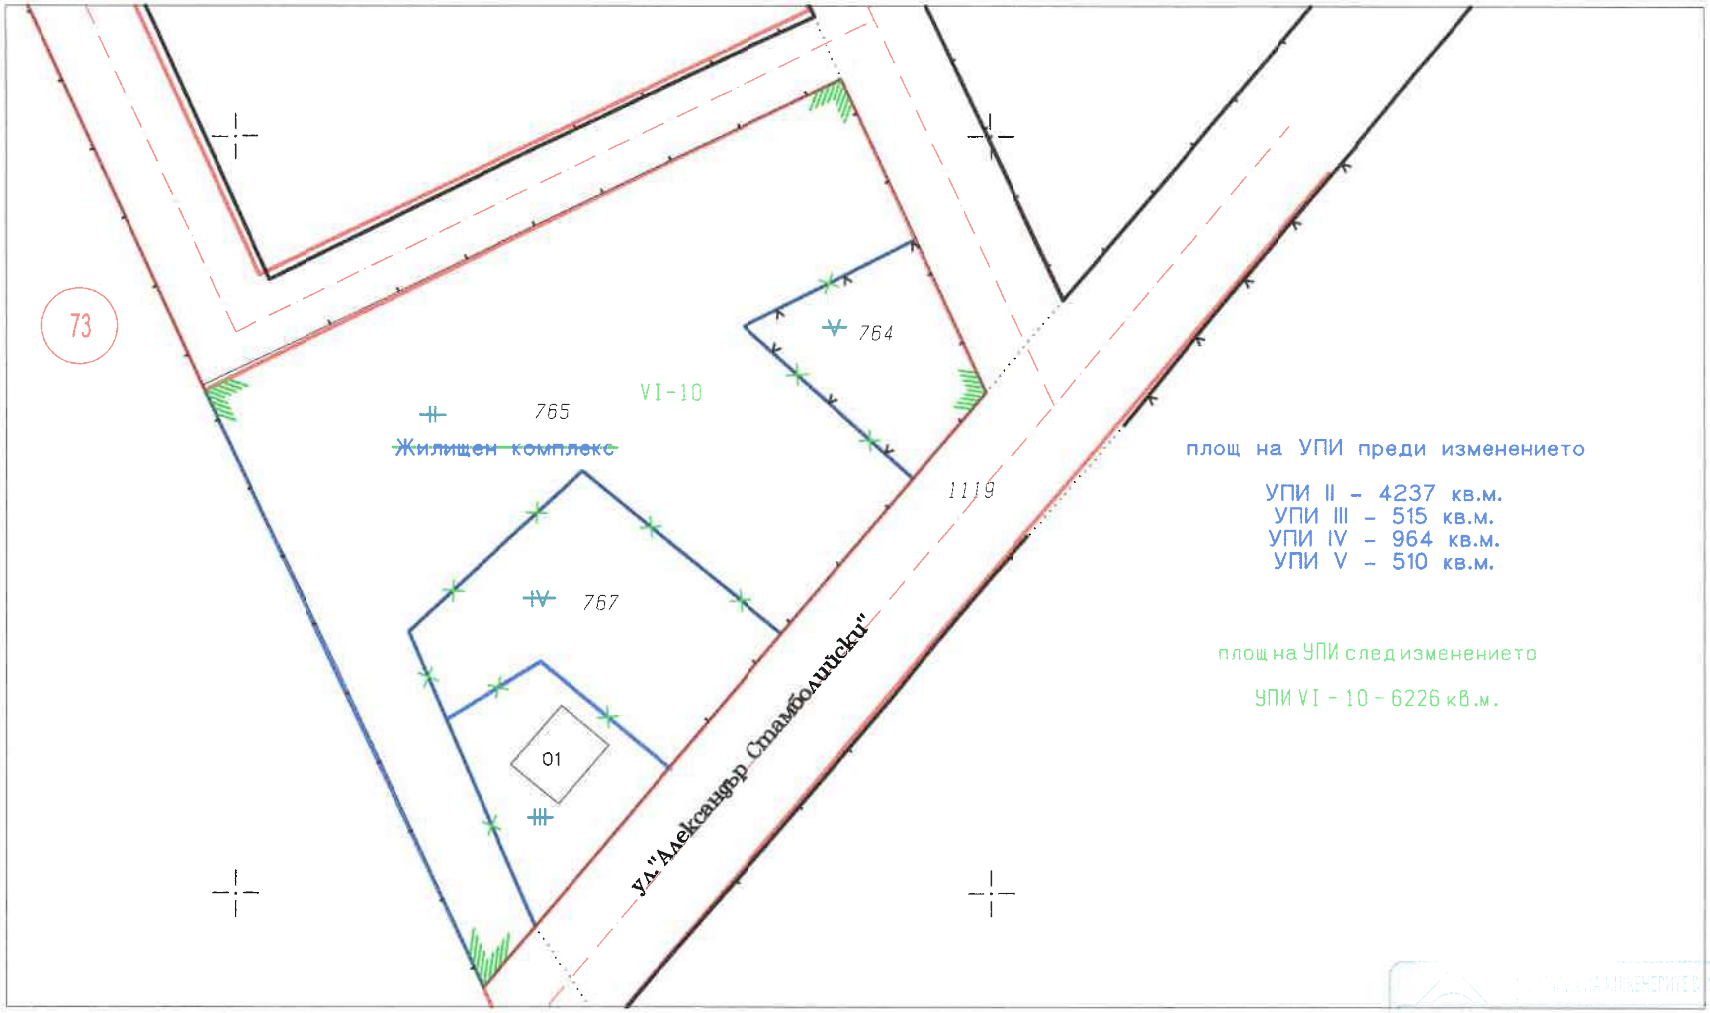

Изработил: инж.Ю. Антонова

1:1000
1 cm от картата = 10 m от местността

ЗАЛИЧЕНО
на основание
чл.4,§2 и чл.6, §3
от Регламент
(ЕС)2016/679