ОБЩИНА КАСПИЧАН **KASPICHAN MUNICIPALITY**

РЕПУБЛИКА БЪЛГАРИЯ
ОБЩИНА КАСПИЧАН
Изх. № 08-00-185
20.11 2023 г.

ОБЩИНСКИ СЪВЕТ
п. код 9930 Каспичан
индекс и дата ВОС 409
20.11.2023г.
срок на изпълнение

ДО
ПРЕДСЕДАТЕЛЯ НА
ОБЩИНСКИ СЪВЕТ
КАСПИЧАН

ПРЕДЛОЖЕНИЕ
ОТ ЗЛАТИН ЦЕНКОВ –
КМЕТ НА ОБЩИНА КАСПИЧАН

ОТНОСНО: Разрешаване за изработване на проект за ПУП – Парцеларен план за линеен обект на техническата инфраструктура

УВАЖАЕМИ ГОСПОДИН ПРЕДСЕДАТЕЛ,
ДАМИ И ГОСПОДА ОБЩИНСКИ СЪВЕТНИЦИ,

В Община Каспичан е постъпило Заявление с вх. № УТ-2001-28/12.10.2023.2023 година от „Електроразпределение север“ АД за разрешаване изработването на ПУП – Парцеларен план за линеен обект на техническата инфраструктура за обект: „Външно електрозахранване на преместваем обект – фургон за селскостопанска продукция“ в поземлен имот с идентификатор № 41109.61.962 по КК на с. Кюлевча. Предлаганото трасе започва от съществуващ стълб, разположен в поземлен имот с идентификатор 41109.501.973 - НТП За второстепенна улица, общинска публична собственост, пред имот с идентификатор 41109.501.343 по КК на с. Кюлевча, преминава през поземлен имот с идентификатор 41109.501.974 - НТП За второстепенна улица, държавна публична собственост, продължава през поземлен имот с идентификатор 41109.26.639 - НТП За път от републиканската пътна мрежа, държавна публична собственост и достига до ново ЕМТ (Електромерно табло) 1-М разположен в поземлен имот с идентификатор 41109.61.303 - НТП За селскостопански, горски, ведомствен път, общинска публична собственост, пред поземлен имот с идентификатор 41109.61.962, по КК на с. Кюлевча, собственост на Георги Георгиев. Общата дължина на трасето е 168 м., от които 22 м. в регулация и 146 м. извън регулация. Сервитутът на трасето обхваща по 1,25 м. от към имотите и 1,25 м. от другата страна, общо 2,50 м. от двете страни. Общата площ на сервитута е 420 кв. м., от които 55 кв.м. в регулация и 365 кв.м. извън регулацията на населеното място.

Предвид гореизложеното, предлагам Общински съвет Каспичан, на основание чл. 21, ал. 1, т. 11 от ЗМСМА, във връзка с чл. 64, ал. 2 и чл. 124а от ЗУТ да приеме следното

Р Е Ш Е Н И Е :

На основание чл. 21, ал. 1, т. 11 от ЗМСМА, във връзка с чл. 64, ал. 2 и чл. 124а от ЗУТ, Общински съвет Каспичан разрешава изработването на ПУП – Парцеларен план за линеен обект на

техническата инфраструктура за обект: „Външно ел. захранване на преместваем обект – фургон за селскостопанска продукция“ в поземлен имот с идентификатор № 41109.61.962 по КК на с. Кюлевча. Трасето да започне от съществуващ стълб, разположен в поземлен имот с идентификатор 41109.501.973 - НТП За второстепенна улица, общинска публична собственост, пред имот с идентификатор 41109.501.343 по КК на с. Кюлевча, премине през поземлен имот с идентификатор 41109.501.974 - НТП За второстепенна улица, държавна публична собственост, продължи през поземлен имот с идентификатор 41109.26.639 - НТП За път от републиканската пътна мрежа, държавна публична собственост и достигне до ново ЕМТ (Електромерно табло) 1-М, разположено в поземлен имот с идентификатор 41109.61.303 - НТП За селскостопански, горски, ведомствен път, общинска публична собственост, пред поземлен имот с идентификатор 41109.61.962 по КК на с. Кюлевча. Обща дължина на трасето 168 м., от които 22 м. в регулация и 146 м. извън регулация. Сервитутът на трасето обхваща по 1,25 м. от към имотите и 1,25 м. от другата страна, общо 2,50 м. от двете страни. Общата площ на сервитута е 420 кв.м. от които 55 кв.м. в регулация и 365 кв.м. извън регулацията на населеното място.

ВНОСИТЕЛ:
ЗЛАТИН ЦЕНКОВ
КМЕТ НА ОБЩИНА КА

ЗАЛИЧЕНО на основание чл.4,§2 и чл.6, §3 от Регламент (ЕС)2016/679

КАСПИЧАН КМЕТ

Съгласувал:
Радостина Механджи
Юрисконсулт

ЗАЛИЧЕНО на основание чл.4,§2 и чл.6, §3 от Регламент (ЕС)2016/679

Изготвил:
Лиляна Люб
Гл. специалист

ЗАЛИЧЕНО на основание чл.4,§2 и чл.6, §3 от Регламент (ЕС)2016/679

ул. „Мадарски конник“ № 91
9930 гр. Касничан
телефон : +359 5351 / 74 74
факс : +359 5351 / 74 70
e-mail: obshtina@kaspichan.org
www. kaspichan.org

91 Madarski konnik st
9930 Kaspichan
Phone:+359 5351 / 74 74
Fax: +359 5351 / 74 70
e-mail: obshtina@kaspichan.org
www. kaspichan.org

ЗАДАНИЕ

ПУП-ПАРЦЕЛАРЕН ПЛАН
по чл. 125 отЗУТ

в ОБХВАТ: на ПИ 41109.61.962 по КК на с. Кюлевча, община Каспичан, област Шумен Обект: "Външно ел. захранване на преместваем обект -фургон за селскостопанска продукция"

Собственик/Възложител/: ЕРП Север

1. .....

ДОКУМЕНТ ЗА СОБСТВЕНОСТ:

Изработването на ПУП-ПП е съответствие чл.134

Мотиви за искането за ИЗРАБОТВАНЕ на ПУП-ПАРЦЕЛАРЕН ПЛАН

1.С ПУП-ПП ще се даде възможност за изясняване възможността за външно ЕЛ захранване на ПИ 41109.61.962 по КК на с. Кюлевча, община Каспичан, област Шумен

2.Въз основа на това задание ще възложа за своя сметка изработването на плана и свързване с него проектни работи и схеми,съгл.Наредба за обема и съдържанието на съответния ПУП.

Съставил:
/инж.[illegible]

Собственик:
/Възложител/

ЗАЛИЧЕНО
на основание
чл.4,§2 и чл.6, §3
от Регламент
(ЕС)2016/679

Съгласно чл.124а от ЗУТ и въз основа на гореизложените мотиви в заданието

ОДОБРЯВАМ.....


СКИЦА -предложение за

ПОДРОБЕН УСТРОЙСТВЕН ПЛАН /ПУП/

ПАРЦЕЛАРЕН ПЛАН /ПП/

Обект: "Външно ел захранване на преместваем обект - фургон за селскостопанска продукция"
в ПИ 41109.61.962 по КК на с. Кюлевча, община Каспичан, област Шумен

М 1:500

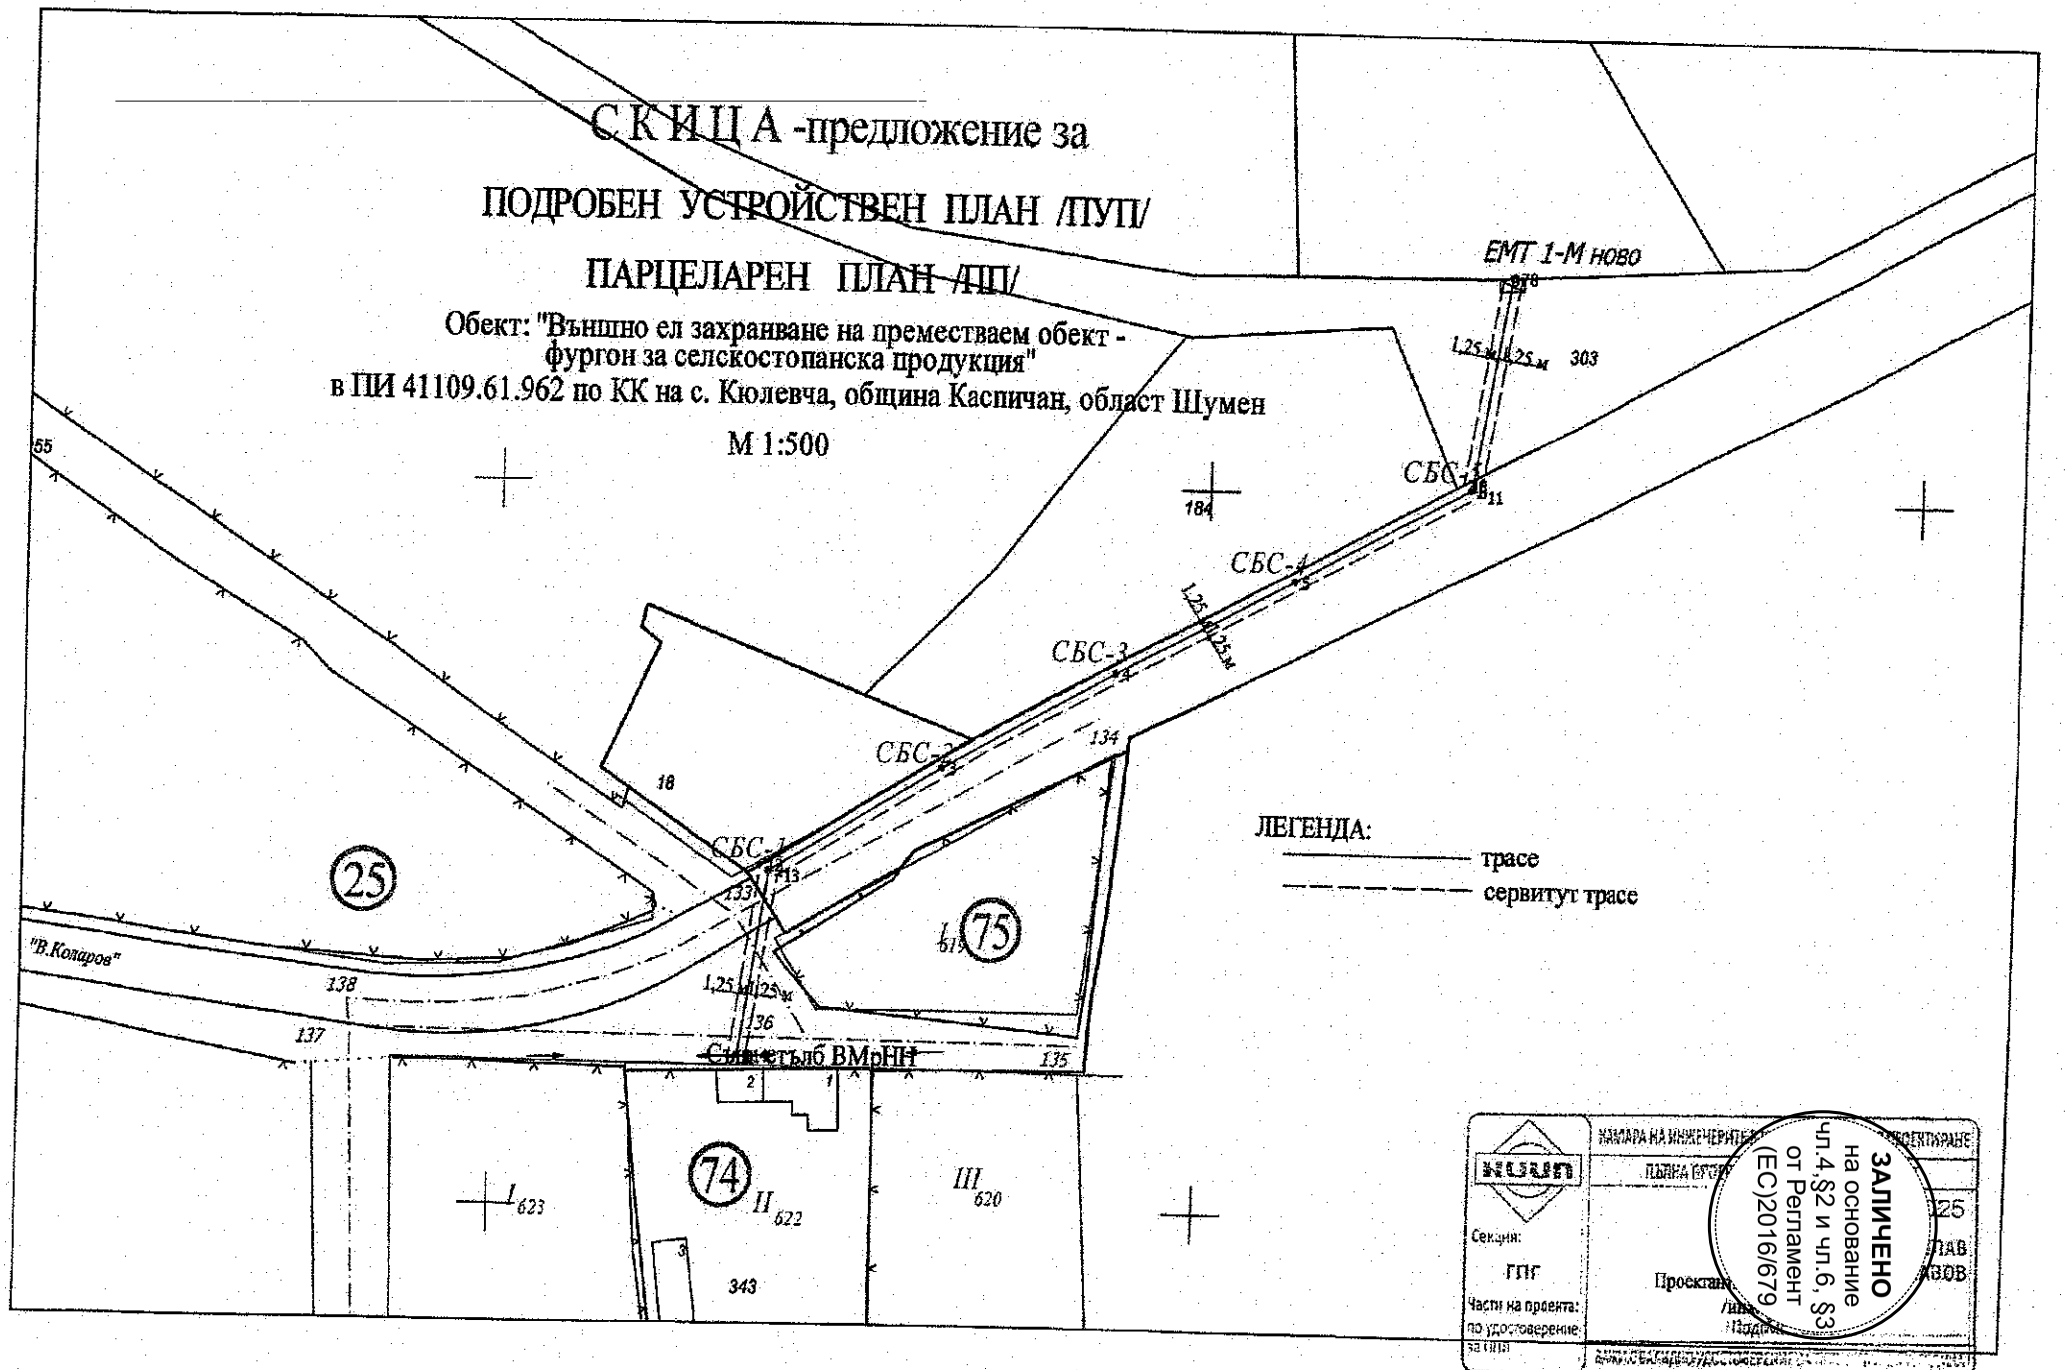

Секция: ГПГ

Части на проекта: по удостоверение за ОПУ

Проектант: /име, подпис/

ЗАЛИЧЕНО на основание чл.4,§2 и чл.6, §3 от Регламент (ЕС)2016/679