RINA

Система за управление на качеството ISO 9001:2008


РЕПУБЛИКА БЪЛГАРИЯ
**ОБЩИНА КАСПИЧАН**

**КМЕТ**
телефон : +359 +05351 / 74 74
факс : +359 +05351 / 74 70
E-mail: obshtina@kaspichan.org

REPUBLIC OF BULGARIA
**MUNICIPALITY OF KASPICHAN**

**Mayor's**
Phone: +359 +05351 / 74 74
Fax: +359 +05351 / 74 70
E-mail: obshtina@kaspichan.org


**ДО**
**ПРЕДСЕДАТЕЛЯ НА**
**ОБЩИНСКИ СЪВЕТ**
**КАСПИЧАН**

ОБЩИНСКИ СЪВЕТ
вх. №: 9630 Каспичан
Входящ № и дата: ВХС 181 19.09.17
Срок за изпълнение:

**ДОКЛАДНА ЗАПИСКА**
ОТ МИЛЕНА НЕДЕВА -
КМЕТ НА ОБЩИНА КАСПИЧАН

**ОТНОСНО:** Разрешение за изработване проект на ПУП - Парцеларен план за линейни обекти на техническата инфраструктура

Уважаема госпожо Председател,
Дами и господа общински съветници,

Село Кюлевча се намира на територията на Община Каспичан и е с население 238 жители. През последните години има засилен интерес за развитието на селски туризъм. На територията на селото функционират около 15 къщи и хотела, като а голяма част от тях са изградени и басейни. В процес на строене са още три хотела. Земени са инвестиционни намерения за изграждането на оранжерии. Развито е и животновъдството – отглеждане на спортни коне, едър рогат добитък и свине.

На фона на добрите перспективи за развитие на селото съществува сериозен проблем с нормалното водоснабдяване. Водопроводната система на селото е изключително амортизирана. Селото е включено в Списъка "Райони с установен или прогнозиран воден стрес и с лошо качество", начело на страницата на ДФЗ. Честите аварии оставят селото без вода, а през летните месеци високите части на селото са с режим на вдата, което създава сериозни проблеми и възпрепятства развитието на туризма и селското стопанство в селото.

Един от възможните варианти за решаване на проблема е възстановяването и експлоатацията на сондаж ТК 91, който се намира в близост до населеното място и е с обособена санитарно охранителна зона.

В тази връзка е необходимо да бъде допуснато изработването на Подробен устройствен план – Парцеларен план за линейни обекти на техническата инфраструктура за обект „Осигуряване на допълнително водоснабдяване от сондаж с. Кюлевча до напорен резервоар с. Кюлевча" - Ел захранване и водопровод, както следва:

- Ел захранване. Предвижда се трасето на кабела да тръгне от МТП „Язовира", премине по улици, общинска собственост /в регулация/, преминава през ПИ № 000248 общинска собственост, ПИ № 000130 – общинска собственост, ПИ № 042054 – общинска собственост, ПИ № 000246 – общинска собственост, ПИ № 000256 – общинска собственост, ПИ № 000252 – общински собственост до достигане на ПИ № 000251 – общинска собственост.
- Водопровод. Трасето на водопровода се предвижда да започне от ПИ № 000251 – общинска собственост, премине през ПИ № 000252 – общинска собственост, ПИ № 000246 – общинска собственост, ПИ № 000248 – общинска собственост, ПИ № 000130 – общинска собственост, премине по улици, общинска собственост /в регулация/, ПИ № 000733 – общинска собственост, ПИ № 000734 – общинска собственост до достигане на ПИ № 000735 – държавна собственост.

Предвид горепосоченото, предлагам Общински съвет Каспичан, на основание чл.21 ал.1 т.11 от ЗМСМА, във връзка с чл.64 ал.2 и чл.124а ал.1 от ЗУТ да приеме следното

**Р Е Ш Е Н И Е :**

На основание чл.21 ал.1 т.11 от ЗМСМА, във връзка с чл.64 ал.2 и чл.124а ал.1 от ЗУТ, Общински съвет Каспичан разрешава изработване на Подробен устройствен план – Парцеларен план по чл. 110 ал. 1, т. 5 от ЗУТ за линейни обекти на техническата инфраструктура извън границите на урбанизираните територии за обект „Осигуряване на допълнително водоснабдяване от сондаж с. Кюлевча до напорен резервоар с. Кюлевча" – Ел захранване и водопровод, както следва:

- Ел захранване. Предвижда се трасето на кабела да тръгне от МТП „Язовира", премине по улици, общинска собственост /в регулация/, премината през ПИ № 000248 общинска собственост, ПИ № 000130 – общинска собственост, ПИ № 042054 – общинска собственост, ПИ № 000246 – общинска собственост, ПИ № 000256 – общинска собственост, ПИ № 000252 – общинска собственост до достигане на ПИ № 000251 – общинска собственост.
- Водопровод. Трасето на водопровода се предвижда да започне от ПИ № 000251 – общинска собственост, премине през ПИ № 000252 – общинска собственост, ПИ № 000246 – общинска собственост, ПИ № 000248 – общинска собственост, ПИ № 000130 – общинска собственост, премине по улици, общинска собственост /в регулация/, ПИ № 000733 – общинска собственост, ПИ № 000734 – общинска собственост до достигане на ПИ № 000735 – държавна собственост.

**ВНОСИТЕЛ:**
**МИЛЕНА НЕДЕВА**
**КМЕТ НА ОБЩИНА КАСПИЧАН**

Изготвил:
Лилия Любомирова
гл.специалист „ТСУ"

Съгласувал:
Славей Славов
Директор на дирекция "Специализирана администрация"

ИНВЕСТИЦИОННО ПРОЕКТИРАНЕ ЕООД
ISO 9001:2008 ISO 14001:2004 OHSAS 18001: 2007

**ОБЕКТ: „Осигуряване на допълнително водоснабдяване от сондаж с.Кюлевча до напорен резервоар с.Кюлевча“**

**ВЪЗЛОЖИТЕЛ: Община Каспичан**

**ИЗПЪЛНИТЕЛ: „Инвестиционно проектиране“ ЕООД**

**ФАЗА: ПУП-Парц. план**

**ЧАСТ: Електро-схема**




*Проектант:.....*
*/инж. К. Маринов/*

*Управител:.....*
*/инж. Д. Златев/*

*Възложител:.....*

*гр.Шумен*

# ТЕХНИЧЕСКО ЗАДАНИЕ

**от инж.Кинчо Маринов – Управител на „Елпроект-КМ“ ЕООД**

за изготвяне на ПСД за обект: **Предложение за Изработване на ПУП-Парцеларен план за ЕПО- 20кV за бъдещ трафопост в ПИ 000172, ЕКАТТЕ 65187, мести.“Шекерджиев чаир“ - с.Салманово, общ.Шумен**

**Възложител: „ТИВИС“ ООД**

**I. Повод за изготвяне на заданието** е необходимостта да се направи ПУП-Парцеларен план за ново въздушно отклонение 20кV с цел захранване на бъдещ трафопост в посочения имот, собственост на „Тивис“ ООД. От бъдещия трафопост ще се покрият заявените допълнителни мощности в терена на Възложителя.

**II. Техническо описание**

Предложението за трасе на новото ЕПО- 20кв до нов трафопост в имота на Възложителя се изготвя въз основа на Предварителен договор и Допълнително споразумение към него на Енерго-Про Мрежи АД за ел.захранване на нов трафопост в ПИ 000172. Целта на предложението е да се допусне направата на ПУП-Парцеларен план,който ще съдържа :

= ПСД по част „Геодезия“ - ПУП-Парцеларен план;

= ПСД по част „Електро“ - Ел.схема за ново ЕПО- 20кв и нов мачтов трафопост.

В предложението се предвижда ново трасе за бъдещо ЕПО- 20кV с дължина около 180м. Новото трасе и сервитута за ЕПО-20кV са през имоти общинска и частна собственост.За преминаването през частни имота Възложителя предварително ще вземе нотариално заверени декларации за съгласието на съответните собственици на имотите,през които ще премине новото ЕПО-20кв.

В имота на Възложителя, на регулация към обслужващия път се предвижда изграждане на нов трафопост, тип МТП /Мачтов трафопост/.

ПРИЛОЖЕНИЯ:

= Скица с предложение на новото трасе

= Становище на Енерго-Про Мрежи АД

ВЪЗЛОЖИТЕЛ:.....  ПРОЕКТАНТ:.....

/инж.Кинчо Маринов/

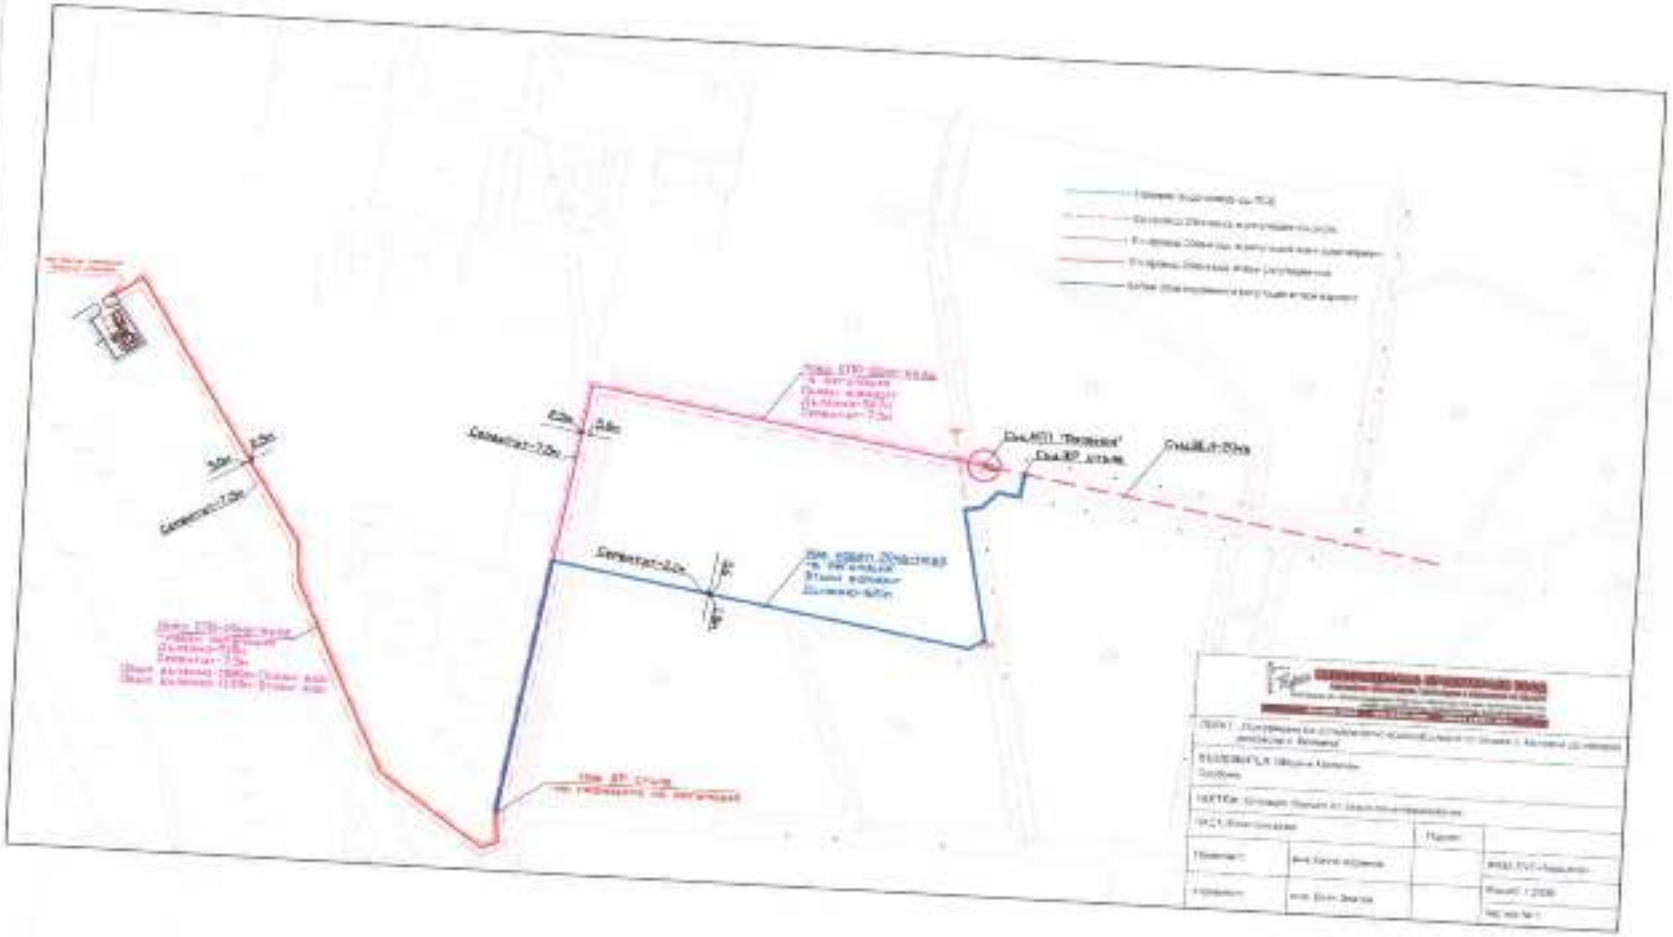

ИНВЕСТИЦИОННО ПРОЕКТИРАНЕ ЕООД
ISO 9001:2008 ISO 14001:2004 OHSAS 18001: 2007

**ОБЕКТ: „Осигуряване на допълнително водоснабдяване от сондаж с.Кюлевча до напорен резервоар с.Кюлевча“**

**ВЪЗЛОЖИТЕЛ: Община Каспичан**

**ИЗПЪЛНИТЕЛ: „Инвестиционно проектиране“ ЕООД**

**ФАЗА: ПУП-Парц. план**

**ЧАСТ: Водоснабдяване**




*Проектант:.....*
*/инж. В. Коянков/*

*Управител:.....*
*/инж. Д. Златев/*

*Възложител:.....*

*гр.Шумен*

Обект: *„Осигуряване на допълнително водоснабдяване от сондаж с.Кюлевча до напорен резервоар с.Кюлевча, общ.Шумен"*
Част: *Водоснабдяване*
Фаза: *ПУП – Парц. план*

# ОБЯСНИТЕЛНА ЗАПИСКА

към ВиК схема към ПУП-Парц. план на „Осигуряване на допълнително водоснабдяване от сондаж с.Кюлевча до напорен резервоар с.Кюлевча, общ.Шумен"

Настоящият проект за ВиК схема към ПУП-Парц. план е изготвен във връзка с искане от страна на Възложителя за изграждане на допълнително водоснабдяване от сондаж с.Кюлевча до напорен резервоар с.Кюлевча. За изработването на проекта са използвани следните изходни данни:

- Карта на възстановената собственост на землищата, засегнати от проекта;
- Хидрогеоложки доклад за ТК-91;
- Геодезически измервания;
- Данни и материали от Община Каспичан;
- Данни и материали от „Водоснабдяване и канализация – Шумен" ООД;

Предмет на настоящата схема е осигуряването на допълнително водоснабдяване от сондаж ТК-91 до напорен резервоар с.Кюлевча. По данни на ВиК оператора и хидроложкия доклад съществуващият тръбен кладенец има достатъчен дебит да осигури необходимите водни количества за водоснабдяване на селото. На място е извършено геодезическо заснемане за уточняване местата на кладенец ТК-91 и напорния резервоар. Предвижда се да се изгради водопровод с дължина 2535m. Една част от новопроектираното трасе с дължина 1906m ще преминава през населеното място. Останалата част от 629m ще преминава извън границите на село Кюлевча.

Възложител: .....

Съставил: .....
/инж. Вихрен Коянков/





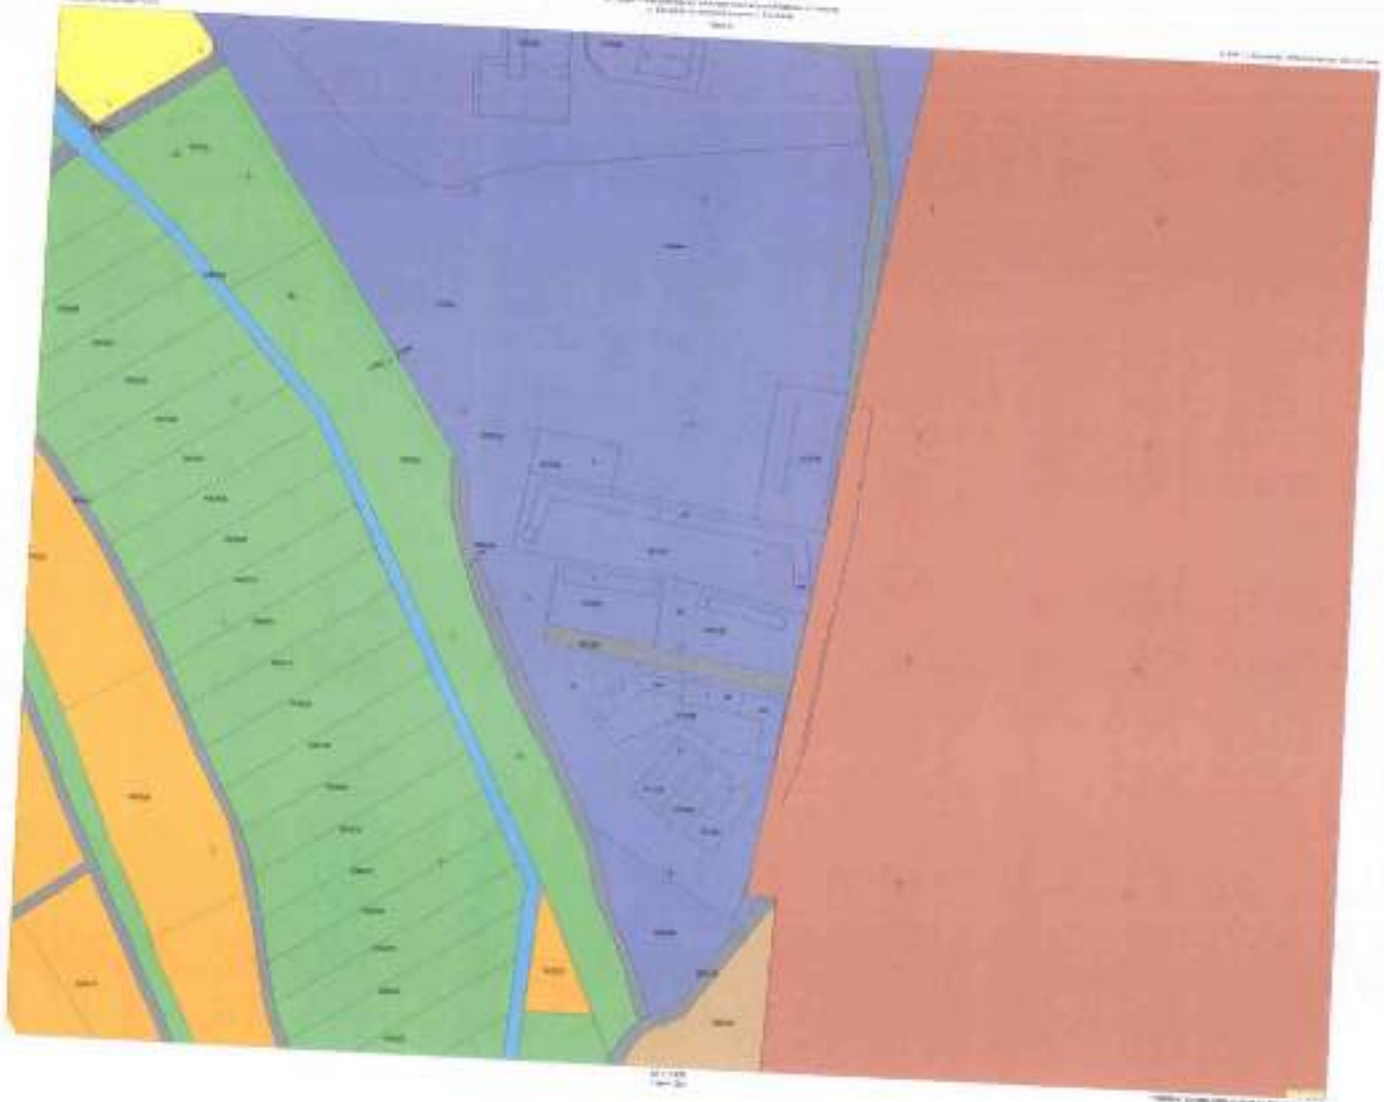

# ПРЕДЛОЖЕНИЕ ЗА ПУП-ПП

Лист 1



М 1:1500
1см=15м

"ПИН СТИЦИОННО ПРОЕКТИРАНЕ" ЕООД

| ИМОТ | НАЧИН НА ТРАЙНО ПОЛЗВАНЕ | ПЛОЩ (дка) | Площ с ограничения в ползването и (кв.м.) | Площ за промяна на предназначението на имота (кв.м.) | Площ за отчуждаване (кв.м.) | ВИД СОБСТВЕНОСТ | СОБСТВЕНИК |
|---|---|---|---|---|---|---|---|
| 41109.0.130 | За селскостопански, горски, ведомствен път | 23,715 | 187,15 | | | Общинска публична | ОБЩИНА КАСТРИЧАН |
| 41109.0.248 | За селскостопански, горски, ведомствен път | 1,681 | 1035,18 | | | Общинска публична | ОБЩИНА КАСТРИЧАН |
| 41109.0.249 | За животновъден комплекс | 2,471 | 449,79 | | | Общинска частна | ЗЕМИ ПО ЧЛ.19 ОТ ЗСПЗЗ |
| 41109.0.251 | Пасище | 5,000 | 668,83 | | | Общинска частна | ЗЕМИ ПО ЧЛ.19 ОТ ЗСПЗЗ |
| 41109.0.252 | Пасище | 11,204 | 736,72 | | | Общинска частна | ЗЕМИ ПО ЧЛ.19 ОТ ЗСПЗЗ |
| 41109.0.733 | За селскостопански, горски, ведомствен път | 1,500 | 39,82 | | | Общинска публична | ОБЩИНА КАСТРИЧАН |
| 41109.0.734 | Пасище | 4,569 | 264,44 | | | Стопанисвано от общината | ЗЕМИ ПО ЧЛ.19 ОТ ЗСПЗЗ |

## РЕГИСТЪР НА ИМОТИТЕ, ПРЕЗ КОИТО ПРЕМИНАВА НОВОПРОЕКТИРАНОТО ТРАСЕ НА ВОДОПРОВОДА В ЗЕМЛИЩЕТО НА с.Кюлевча, общ.Каспичан, обл.Шумен

| ИМОТ | ВИД ТЕРИТОРИЯ | НАЧИН НА ТРАЙНО ПОЛЗВАНЕ | ОБЩИНА | ЗЕМЛИЩЕ | МЕСТНОСТ | КАТЕГ. | ПЛОЩ [дка] | Засегната площ [кв.м.] | ВИД СОБСТВЕНОСТ | СОБСТВЕНИК |
|---|---|---|---|---|---|---|---|---|---|---|
| 41109.0.130 | Земеделска територия | За селскостопански, горски, ведомствен път | Каспичан | Кюлевча | | | 23,715 | 147,15 | Общинска публична | ОБЩИНА КАСПИЧАН |
| 41109.0.246 | Земеделска територия | За селскостопански, горски, ведомствен път | Каспичан | Кюлевча | | | 1,581 | 1026,19 | Общинска публична | ОБЩИНА КАСПИЧАН |
| 41109.0.248 | Земеделска територия | За животновъден комплекс | Каспичан | Кюлевча | | | 2,471 | 449,49 | Общинска частна | ЗЕМИ ПО ЧЛ.19 ОТ ЗСПЗЗ |
| 41109.0.251 | Земеделска територия | Пасища | Каспичан | Кюлевча | | | 5,030 | 668,79 | Общинска частна | ЗЕМИ ПО ЧЛ.19 ОТ ЗСПЗЗ |
| 41109.0.252 | Земеделска територия | Пасища | Каспичан | Кюлевча | | | 11,204 | 696,90 | Общинска частна | ЗЕМИ ПО ЧЛ.19 ОТ ЗСПЗЗ |
| 41109.0.733 | Земеделска територия | За селскостопански, горски, ведомствен път | Каспичан | Кюлевча | | | 1,500 | 39,82 | Общинска публична | ОБЩИНА КАСПИЧАН |
| 41109.0.734 | Земеделска територия | Пасища | Каспичан | Кюлевча | | | 4,500 | 906,28 | Стопанисвани от общината | ЗЕМИ ПО ЧЛ.19 ОТ ЗСПЗЗ |

## РЕГИСТЪР НА ИМОТИТЕ, ПРЕЗ КОИТО ПРЕМИНАВА НОВОПРОЕКТИРАНОТО ТРАСЕ НА ЕЛ. ПРОВОДА В ЗЕМЛИЩЕТО НА с.Кюлевча, общ.Каспичан, обл.Шумен

| ИМОТ | ВИД ТЕРИТОРИЯ | НАЧИН НА ТРАЙНО ПОЛЗВАНЕ | ОБЩИНА | ЗЕМЛИЩЕ | МЕСТНОСТ | КАТЕГ. | ПЛОЩ (дка) | Засегната площ (кв.м.) | ВИД СОБСТВЕНОСТ | СОБСТВЕНИК |
|---|---|---|---|---|---|---|---|---|---|---|
| 41109.0.130 | Земеделска територия | За селскостопански, горски, водностоп. път | Каспичан | Кюлевча | | | 23,70 | 134,82 | Общинска публична | ОБЩИНА КАСПИЧАН |
| 41109.0.246 | Земеделска територия | За селскостопански, горски, водностоп. път | Каспичан | Кюлевча | | | 1,58 | 64,72 | Общинска публична | ОБЩИНА КАСПИЧАН |
| 41109.0.248 | Земеделска територия | За животновъден комплекс | Каспичан | Кюлевча | | | 2,47 | 449,48 | Общинска частна | ЗЕМИ ПО ЧЛ.19 ОТ ЗСПЗЗ |

| ИМОТ | НАЧИН НА ТРАЙНО ПОЛЗВАНЕ | ПЛОЩ [дка] | Площ с ограничения в ползването и [кв.м.] | Площ за промяна на предназначение его на имота [кв.м.] | Площ за отчуждаване [кв.м.] | ВИД СОБСТВЕНОСТ | СОБСТВЕНИК |
|---|---|---|---|---|---|---|---|
| 41109.0.130 | За селскостопански, горски, ведомствен път | 23,715 | 134,62 | | | Общинска публична | ОБЩИНА КАСПИЧАН |
| 41109.0.248 | За селскостопански, горски, ведомствен път | 1,581 | 97,52 | | | Общинска публична | ОБЩИНА КАСПИЧАН |
| 41109.0.248 | За животновъден комплекс | 2,471 | 516,47 | | | Общинска частна | ЗЕМИ ПО ЧЛ.19 ОТ ЗСПЗЗ |

# БАЛАНС НА ПЛОЩИТЕ

**Сечение -Сервитут**
ПС Колефча-Рег.

## БАЛАНС ПО НАЧИН НА ТРАЙНО ПОЛЗВАНЕ

| Номер по ред | Код ЕК | Начин на трайно ползване /стара номенклатура/ | Брой имоти | ЦЕЛИ ИМОТИ | | ИМОТИ С ОГРАНИЧЕНИЕ САМО СЕРВИТУТ | | ИМОТИ С ОГРАНИЧЕНИЕ ПРОВОД | |
|---|---|---|---|---|---|---|---|---|---|
| | | | | Площ дка. | % от общата площ | Площ кв.м. | % от общата площ | Площ кв.м. | % от общата площ |
| 1 | 2 | 3 | 4 | 5 | 6 | 7 | 8 | 9 | 10 |
| 1 | 1400 | ПАСИЩА, МЕРИ | 2 | 16.204 | 36.852 | 1365.7 | 45.663 | 39.82 | 100.000 |
| 2 | 1710 | Полски пътища | 1 | 1.581 | 3.596 | 1028.18 | 34.378 | 0 | 0.000 |
| 3 | 1921 | Изградени торища | 1 | 2.471 | 5.620 | 449.79 | 15.039 | 0 | 0.000 |
| 4 | 6130 | Вещоместени пътища/без полски и горски пътища/ | 1 | 23.715 | 53.933 | 147.15 | 4.920 | 0 | 0.000 |
| | | **ОБЩО** | **5** | **43.971** | **100** | **2990.82** | **100** | **39.81** | **100** |

## БАЛАНС ПО ВИД СОБСТВЕНОСТ

| Номер по ред | Код ЕК | Вид собственост | Брой имоти | ЦЕЛИ ИМОТИ | | ИМОТИ С ОГРАНИЧЕНИЕ САМО СЕРВИТУТ | | ИМОТИ С ОГРАНИЧЕНИЕ ПРОВОД | |
|---|---|---|---|---|---|---|---|---|---|
| | | | | Площ дка. | % от общата площ | Площ кв.м. | % от общата площ | Площ кв.м. | % от общата площ |
| 1 | 2 | 3 | 4 | 5 | 6 | 7 | 8 | 9 | 10 |
| 1 | 3 | Общинска публична | 2 | 25.296 | 57.529 | 1028.18 | 34.378 | 147.15 | 369.538 |
| 2 | 4 | Общинска частна | 3 | 18.675 | 42.471 | 1815.49 | 60.702 | 39.820000000000 02 | 100.000 |
| | | **ОБЩО** | **5** | **43.971** | **100** | **2843.67** | **100** | **186.97** | **100** |

Сечение
"Сервитут-Ел.Провод"

# БАЛАНС НА ПЛОЩИТЕ

## БАЛАНС ПО НАЧИН НА ТРАЙНО ПОЛЗВАНЕ

| Номер по ред | Код ЕК | Начин на трайно ползване /стара номенклатура/ | Брой имоти | ЦЕЛИ ИМОТИ | | ИМОТИ С ОГРАНИЧЕНИЕ САМО СЕРВИТУТ | | ИМОТИ С ОГРАНИЧЕНИЕ ПРОВОД | |
|---|---|---|---|---|---|---|---|---|---|
| | | | | Площ кв.м. | % от общата площ | Площ кв.м. | % от общата площ | Площ кв.м. | % от общата площ |
| 1 | 2 | 3 | 4 | 5 | 6 | 7 | 8 | 9 | 10 |
| 1 | 1140 | Изоставени орни земи | 1 | 3.673 | 7.628 | 133.7 | 4.073 | 0 | 0.000 |
| 2 | 1400 | ПАСИЩА, МЕРИ | 2 | 16.204 | 33.651 | 2988.28 | 91.042 | 0 | 0.000 |
| 3 | 1710 | Полски пътища | 1 | 1.581 | 3.283 | 42.8 | 1.304 | 54.72 | 9.023 |
| 4 | 1720 | Пожари | 1 | 0.509 | 1.057 | 18.13 | 0.552 | 0 | 0.000 |
| 5 | 1921 | Изградени терени | 1 | 2.471 | 5.132 | 23.2 | 0.707 | 493.28 | 81.343 |
| 6 | 6130 | Ведомствени пътища/без полски и горски пътища/ | 1 | 23.715 | 49.249 | 76.2 | 2.322 | 58.42 | 9.634 |
| | | ОБЩО | 7 | 48.153 | 100 | 3282.31 | 100 | 606.42 | 100 |

## БАЛАНС ПО ВИД СОБСТВЕНОСТ

| Номер по ред | Код ЕК | Вид собственост | Брой имоти | ЦЕЛИ ИМОТИ | | ИМОТИ С ОГРАНИЧЕНИЕ САМО СЕРВИТУТ | | ИМОТИ С ОГРАНИЧЕНИЕ ПРОВОД | |
|---|---|---|---|---|---|---|---|---|---|
| | | | | Площ кв.м. | % от общата площ | Площ кв.м. | % от общата площ | Площ кв.м. | % от общата площ |
| 1 | 2 | 3 | 4 | 5 | 6 | 7 | 8 | 9 | 10 |
| 1 | 3 | Общинска публична | 2 | 25.296 | 52.533 | 42.8 | 1.304 | 189.34 | 31.223 |
| 2 | 4 | Общинска частна | 4 | 19.184 | 39.840 | 3079.61 | 92.301 | 493.28 | 81.343 |
| 3 | 5 | Частна | 1 | 3.673 | 7.628 | 133.7 | 4.073 | 0 | 0.000 |
| | | ОБЩО | 7 | 48.153 | 100 | 3206.11 | 100 | 682.62 | 100 |

Сечение "НВ-Рег."

# БАЛАНС НА ПЛОЩИТЕ

## БАЛАНС ПО НАЧИН НА ТРАЙНО ПОЛЗВАНЕ

| Номер по ред | Код ЕК | Начин на трайно ползване /стара номенклатура/ | Брой имоти | ЦЕЛИ ИМОТИ | | ИМОТИ С ОГРАНИЧЕНИЕ САМО СЕРВИТУТ | | ИМОТИ С ОГРАНИЧЕНИЕ ПРОВОД | |
|---|---|---|---|---|---|---|---|---|---|
| | | | | Площ дка | % от общата площ | Площ кв.м. | % от общата площ | Площ кв.м. | % от общата площ |
| 1 | 2 | 3 | 4 | 5 | 6 | 7 | 8 | 9 | 10 |
| 1 | 1100 | НИВИ /ОРНА ЗЕМЯ/ | 4 | 3.239 | 32.793 | 104.05 | 15.862 | 0 | 0.000 |
| 2 | 1400 | ПАСИЩА, МЕРИ | 1 | 5.138 | 52.020 | 264.44 | 40.312 | 0 | 0.000 |
| 3 | 1710 | Пояски пътища | 1 | 1.500 | 15.187 | 287.5 | 43.827 | 0 | 0.000 |
| | | ОБЩО | 6 | 9.877 | 100 | 655.99 | 100 | 0 | 0 |

## БАЛАНС ПО ВИД СОБСТВЕНОСТ

| Номер по ред | Код ЕК | Вид собственост | Брой имоти | ЦЕЛИ ИМОТИ | | ИМОТИ С ОГРАНИЧЕНИЕ САМО СЕРВИТУТ | | ИМОТИ С ОГРАНИЧЕНИЕ ПРОВОД | |
|---|---|---|---|---|---|---|---|---|---|
| | | | | Площ дка | % от общата площ | Площ кв.м. | % от общата площ | Площ кв.м. | % от общата площ |
| 1 | 2 | 3 | 4 | 5 | 6 | 7 | 8 | 9 | 10 |
| 1 | 3 | Общинска публична | 1 | 1.500 | 15.187 | 0 | 0.000 | 287.5 | 0.000 |
| 2 | 4 | Общинска частна | 1 | 0.221 | 2.238 | 31.91 | 4.864 | 0 | 0.000 |
| 3 | 5 | Частна | 3 | 3.018 | 30.556 | 72.14 | 10.997 | 0 | 0.000 |
| 4 | 99 | Стопанисвано от общината | 1 | 5.138 | 52.020 | 264.44 | 40.312 | 0 | 0.000 |
| | | ОБЩО | 6 | 9.877 | 100 | 368.49 | 100 | 287.5 | 0 |

## БАЛАНС ПО ВИД НА ТЕРИТОРИЯТА ПО ПРЕДНАЗНАЧЕНИЕ

| Номер по ред | Код ЕК | Вид територия /стара номенклатура/ | Брой имоти | ЦЕЛИ ИМОТИ | | ИМОТИ С ОГРАНИЧЕНИЕ САМО СЕРВИТУТ | | ИМОТИ С ОГРАНИЧЕНИЕ ПРОВОД | |
|---|---|---|---|---|---|---|---|---|---|
| | | | | Площ дка | % от общата площ | Площ кв.м. | % от общата площ | Площ кв.м. | % от общата площ |
| 1 | 2 | 3 | 4 | 5 | 6 | 7 | 8 | 9 | 10 |
| 1 | 1 | Селско стопанство | 6 | 9.877 | 100.000 | 655.99 | 100.000 | 0 | 0.000 |
| | | ОБЩО | 6 | 9.877 | 100 | 655.99 | 100 | 0 | 0 |

Сечение "Сервитут"

# БАЛАНС НА ПЛОЩИТЕ

## БАЛАНС ПО НАЧИН НА ТРАЙНО ПОЛЗВАНЕ

| Номер по ред | Код ЕК | Начин на трайно ползване /стара номенклатура/ | Брой имоти | ЦЕЛИ ИМОТИ | | ИМОТИ С ОГРАНИЧЕНИЕ САМО СЕРВИТУТ | | ИМОТИ С ОГРАНИЧЕНИЕ ПРОВОД | |
|---|---|---|---|---|---|---|---|---|---|
| | | | | Площ кв.м. | % от общата площ | Площ кв.м. | % от общата площ | Площ кв.м. | % от общата площ |
| 1 | 2 | 3 | 4 | 5 | 6 | 7 | 8 | 9 | 10 |
| 1 | 1100 | НИВИ /ОРНА ЗЕМЯ/ | 4 | 3239 | 0.215 | 103.39 | 15.756 | 0 | 0.000 |
| 2 | 1400 | ПАСИЩА, МЕРИ | 1 | 5138 | 0.342 | 264.42 | 40.295 | 0 | 0.000 |
| 3 | 1710 | Полски пътища | 1 | 1500 | 0.100 | 287.31 | 43.783 | 0 | 0.000 |
| 4 | 3100 | ЖИЛИЩНИ ТЕРИТОРИИ | 1 | 1493796 | 99.343 | 1.09 | 0.166 | 0 | 0.000 |
| | | ОБЩО | 7 | **1503673** | **100** | **656.21** | **100** | **0** | **0** |

## БАЛАНС ПО ВИД СОБСТВЕНОСТ

| Номер по ред | Код ЕК | Вид собственост | Брой имоти | ЦЕЛИ ИМОТИ | | ИМОТИ С ОГРАНИЧЕНИЕ САМО СЕРВИТУТ | | ИМОТИ С ОГРАНИЧЕНИЕ ПРОВОД | |
|---|---|---|---|---|---|---|---|---|---|
| | | | | Площ кв.м. | % от общата площ | Площ кв.м. | % от общата площ | Площ кв.м. | % от общата площ |
| 1 | 2 | 3 | 4 | 5 | 6 | 7 | 8 | 9 | 10 |
| 1 | 3 | Общинска публична | 1 | 1500 | 0.100 | 287.31 | 43.783 | 0 | 0.000 |
| 2 | 4 | Общинска частна | 1 | 221 | 0.015 | 31.91 | 4.863 | 0 | 0.000 |
| 3 | 5 | Частни | 3 | 3018 | 0.201 | 71.48 | 10.893 | 0 | 0.000 |
| 4 | 11 | Съсобственост | 1 | 1493796 | 99.343 | 1.09 | 0.166 | 0 | 0.000 |
| 5 | 99 | Стопанисвано от общината | 1 | 5138 | 0.342 | 264.42 | 40.295 | 0 | 0.000 |
| | | ОБЩО | 7 | **1503673** | **100** | **656.21** | **100** | **0** | **0** |

## БАЛАНС ПО ВИД НА ТЕРИТОРИЯТА ПО ПРЕДНАЗНАЧЕНИЕ

| Номер по ред | Код ЕК | Вид територия /стара номенклатура/ | Брой имоти | ЦЕЛИ ИМОТИ | | ИМОТИ С ОГРАНИЧЕНИЕ САМО СЕРВИТУТ | | ИМОТИ С ОГРАНИЧЕНИЕ ПРОВОД | |
|---|---|---|---|---|---|---|---|---|---|
| | | | | Площ кв.м. | % от общата площ | Площ кв.м. | % от общата площ | Площ кв.м. | % от общата площ |
| 1 | 2 | 3 | 4 | 5 | 6 | 7 | 8 | 9 | 10 |
| 1 | 1 | Селско стопанство | 6 | 9877 | 0.657 | 655.12 | 99.834 | 0 | 0.000 |



ОПЕРКИНГ

| 1 | 2 | 3 | 4 | 5 | 6 | 7 | 8 | 9 | 10 |
|---|---|---|---|---|---|---|---|---|---|
| 2 | 3 | Населени места | 1 | 1493796 | 99.343 | 1.09 | 0.166 | 0 | 0.000 |
| | | **Общо** | **7** | **1503673** | **100** | **656.21** | **100** | **0** | **0** |

**БАЛАНС ПО КАТЕГОРИЯ НА ЗЕМЯТА**

| Номер по ред. | Код ЕК | Категория на земята | Брой имоти | ЦЕЛИ ИМОТИ | | ИМОТИ С ОГРАНИЧЕНИЕ САМО СЕРВИТУТ | | ИМОТИ С ОГРАНИЧЕНИЕ ПРОВОД | |
|---|---|---|---|---|---|---|---|---|---|
| | | | | Площ кв.м. | % от общата площ | Площ кв.м. | % от общата площ | Площ кв.м. | % от общата площ |
| 1 | 2 | 3 | 4 | 5 | 6 | 7 | 8 | 9 | 10 |
| 1 | 0 | Без категория | 2 | 1495296 | 99.443 | 283.31 | 43.183 | 1.0899999999997 | 0.000 |
| 2 | 8 | Осма категория | 5 | 8377 | 0.557 | 367.81 | 56.051 | 0 | 0.000 |
| | | **Общо** | **7** | **1503673** | **100** | **655.12** | **100** | **1.0899999999997** | **0** |