ОБЩИНА КАСПИЧАН **KASPICHAN MUNICIPALITY**

РЕПУБЛИКА БЪЛГАРИЯ
ОБЩИНА КАСПИЧАН
Изх. № 08-00-78
13.04 2023

ОБЩИНСКИ СЪВЕТ
п. код 9930 Каспичан
индекс и дата ВОС 142
13.04.2023г.
срок на изпълнение

ДО
ПРЕДСЕДАТЕЛЯ
НА ОБЩИНСКИ СЪВЕТ-КАСПИЧАН

ПРЕДЛОЖЕНИЕ
ОТ МИЛЕНА НЕДЕВА - КМЕТ НА ОБЩИНА КАСПИЧАН
ЧРЕЗ МИЛЕН МИНЧЕВ-ЗАМ.-КМЕТ НА ОБЩИНА КАСПИЧАН

Относно: Преместване на военен паметник „Обелиск на загиналите в Отечествената война“ в.с. Могила находящ се в урегулиран поземлен имот (УПИ) II-238, кв. 11 по плана на с. Могила и изграждане на нов паметник на загиналите във войните от село Могила.

УВАЖАЕМА Г-ЖО ПРЕДСЕДАТЕЛ,
ДАМИ И ГОСПОДА ОБЩИНСКИ СЪВЕТНИЦИ,

В деловодството на Община Каспичан постъпи заявление с вх. № 94-00-1053 от 05.10.2022г. от г-жа Надя Станева, собственик на УПИ II-238, кв. 11 по плана на с. Могила, в което същата изразява желание за преместване на военен паметник „Обелиск на загиналите в Отечествената война“ в с. Могила, който е изграден в югозападната част на цитирания по-горе имот на границата с уличната регулация.

Община Каспичан, с писмо с изх. № 91-00-20 от 11.10.2022г., уведоми Министерство на отбраната и Областна администрация Шумен за необходимостта от преместване на паметника, като се предвижда той да бъде поставен в имота на кметско наместничество с. Могила, представляващ УПИ XVI, кв. 11.

На свое заседание, проведено на 12.01.2023г., Областна комисия „Военни паметници“ , след обсъждане, прие предложението на Община Каспичан за преместване на „Обелиск на загиналите в Отечествената война“ в с. Могила и изграждане на „Паметник на загиналите във войните от село Могила“. На предвидения за изграждане нов паметник, освен трите имена на загиналите във Втората световна война, изписани върху съществуващия паметник, ще бъдат дописани още двадесет и едно имена на загинали във войните за национално обединение от село Могила. Списъкът е уточнен с Държавен военен архив –Велико Търново и приложен към настоящата докладна.

Изработеният идеен проект предвижда композицията на паметника да съставлява постамент и паметна плоча, върху която да бъдат изписани имената на всички загинали във войните жители от село Могила.

Главният архитект на Община Каспичан е определил схема за ситуиране на паметника на загиналите във войните от село Могила в площадното пространство пред читалищната сграда в съществуваща зелена площ, указана в приложената към докладната скица-виза.

Община Каспичан има намерение да кандидатства за финансиране от Министерство на отбраната за изграждане на новия военен паметник, който ще увековечи по достоен начин подвига на загиналите жители на село Могила и тяхната заслуга за величието на българската бойна слава.

На основание чл. 21, ал. 1, т. 23 от Закона за местното самоуправление и местната администрация и с оглед на изложеното по-горе, предлагам Общински съвет Каспичан да вземе следното

РЕШЕНИЕ:

На основание чл. 21, ал. 1, т. 23 от Закона за местното самоуправление и местната администрация Общински съвет Каспичан:

1. Дава съгласие за преместване на военен паметник „Обелиск на загиналите в Отечествената война“ в с. Могила от УПИ II-238, кв. 11 по плана на с. Могила в имота на кметско наместничество село Могила, представляващ УПИ XVI, кв. 11.

2. Дава съгласие за изграждане на „Паметник на загиналите във войните от село Могила“ в УПИ VI кв. 12 по плана на село Могила.

3. Одобрява приложената схема за поставяне на паметника.

4. Възлага на кмета на Община Каспичан да извърши необходимите действия по изпълнението на взетите решения.

МИЛЕН МИНЧЕВ

Зам.- кмет на Община Каспичан

/з-д № РД-25-210/06.04.2020г./

ЗАЛИЧЕНО на основание чл.4,§2 и чл.6, §3 от Регламент (ЕС)2016/679

Съгласували:

Радостина Механ... — *Юрисконсулт*

ЗАЛИЧЕНО на основание чл.4,§2 и чл.6, §3 от Регламент (ЕС)2016/679

...олета Троянова — *...ачалник отдел РР*

ЗАЛИЧЕНО на основание чл.4,§2 и чл.6, §3 от Регламент (ЕС)2016/679

Изготвил:

Даниела С... — *Мл. експерт ОК*

ЗАЛИЧЕНО на основание чл.4,§2 и чл.6, §3 от Регламент (ЕС)2016/679

ул. „Мадарски конник“ № 91
9930 гр. Каспичан
телефон : +359 5351 / 74 74
факс : +359 5351 / 74 70
e-mail: obshtina@kaspichan.org
www. kaspichan.org

91 Madarski konnik st
9930 Kaspichan
Phone:+359 5351 / 74 74
Fax: +359 5351 / 74 70
e-mail: obshtina@kaspichan.org
www. kaspichan.org

Кирилка Хасничан
ОТДЕЛ "ТСУ"
скица № 101
дата: 29.07.2022 год

ЗА СЪДА

СКИЦА

МАЩАБ 1: 1000

на УПИ II 238 в кв. 11
по плана на с. Могила
обл. Шумен
имота е записан на Надя Пеева Станева
по нотар. акт 152, т. VI, д. 816/2021

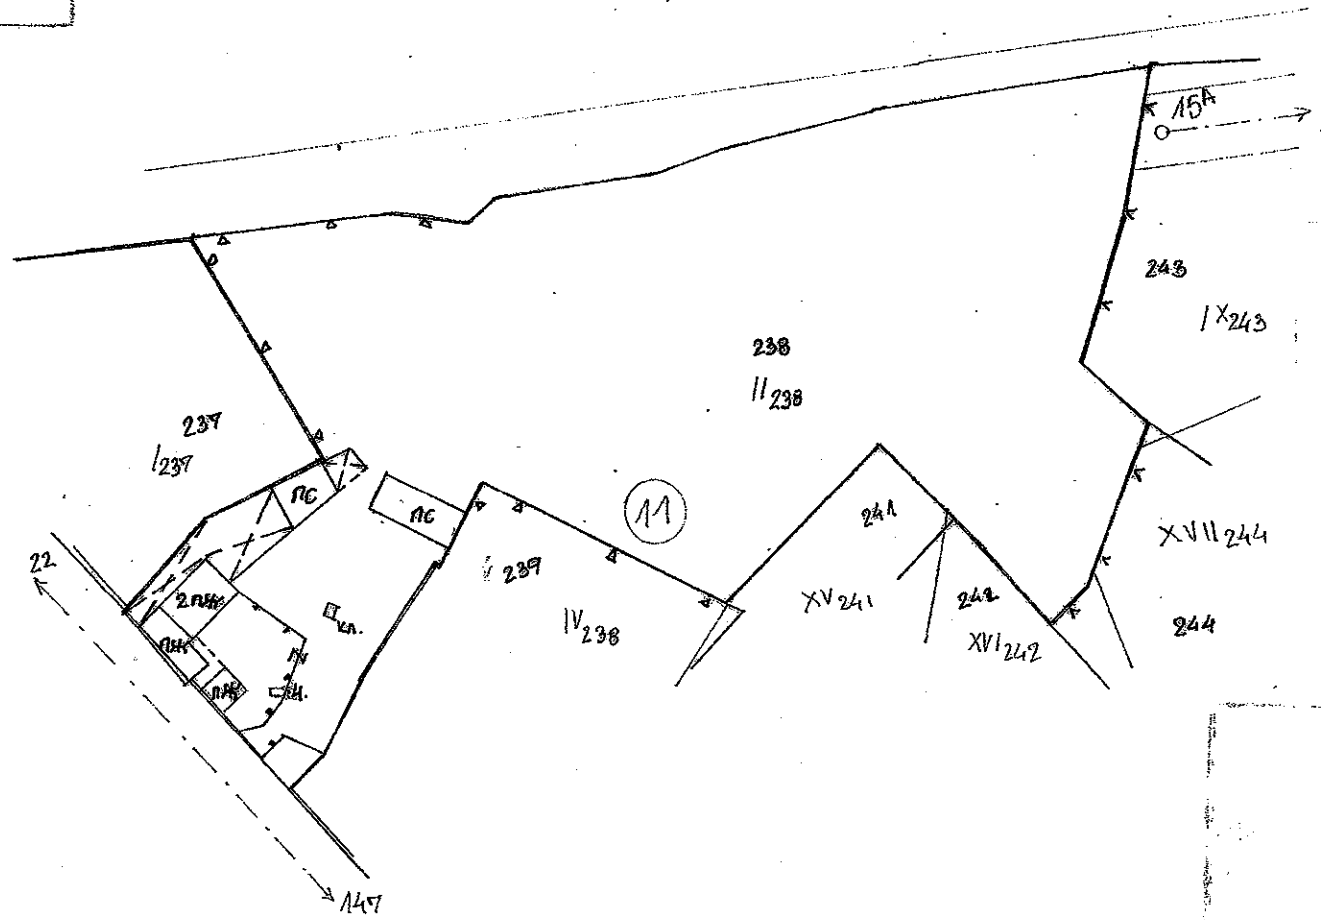

РЕГУЛАЦИОННА КВАДРАТУРНА ДАННИ

II 238
6757 кв. м.
Включено се собствено място в
УПИ 6757 кв. м.

№ РД-25-3

ЗАЛИЧЕНО
на основание
чл.4,§2 и чл.6, §3
от Регламент
(ЕС)2016/679

Община Каспичан
ОТДЕЛ "ТУ"
14
09.02.2023 год

СКИЦА

МАЩАБ 1: 1000

на УПИ VI в кв. 12
по плана на с. Могила
обл. Шумен
имота е записан на сграда читалище
Община Каспичан - ПИ 23
АОС №42/28.10.1997 г.
по нотар. акт РАЗПИСЕН ЛИСТ

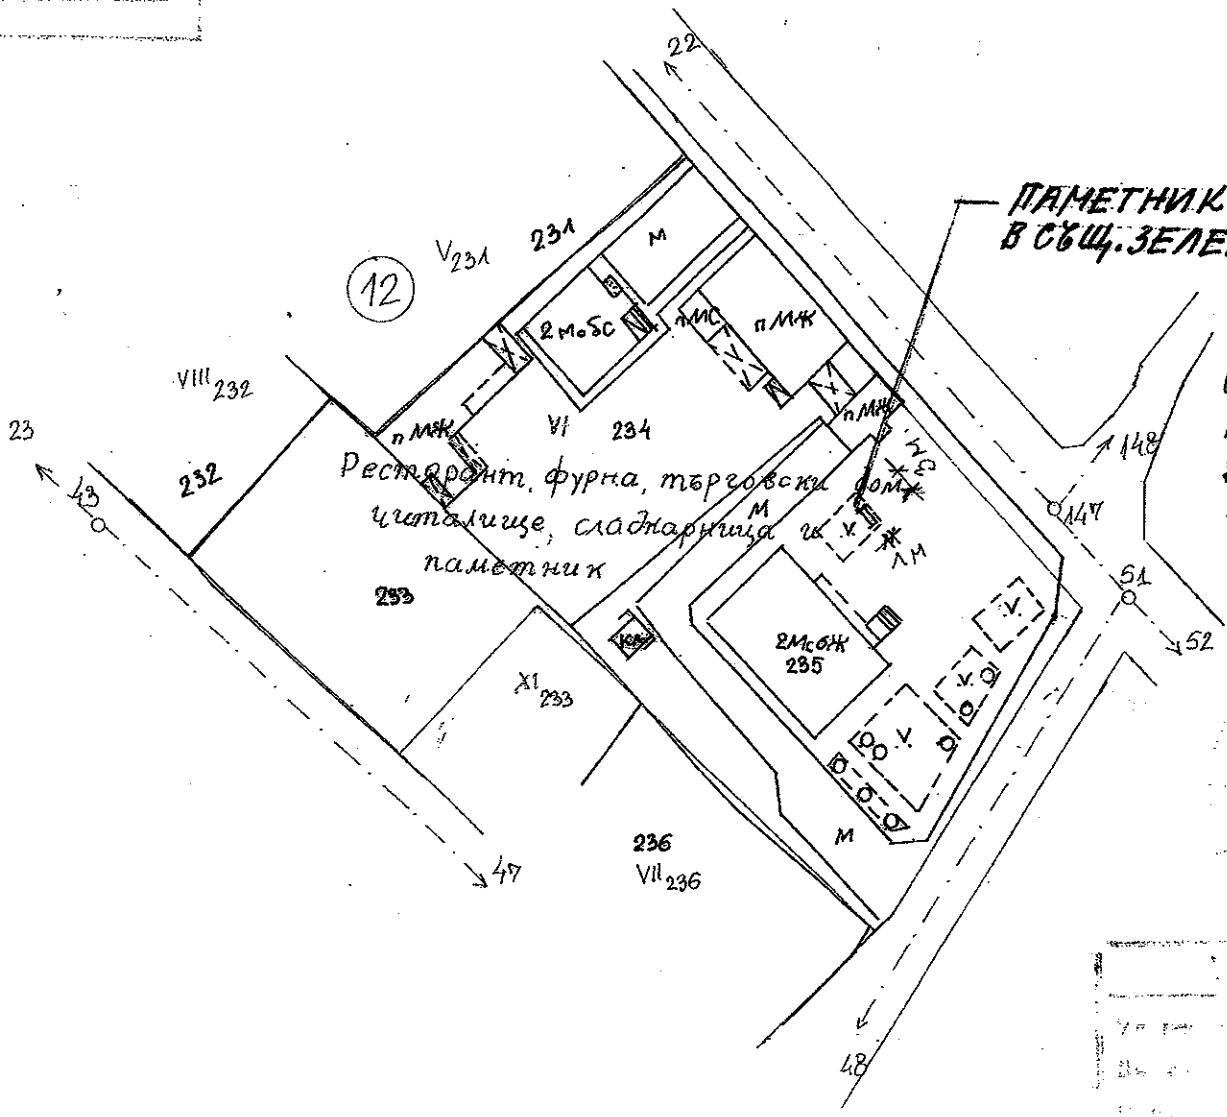

ОПРЕДЕЛЯМ СХЕМА ЗА СИТУРАНЕ НА ПАМЕТНИК НА ЗАГИНАЛИТЕ ВЪВ ВОЙНИТЕ ОТ С. МОГИЛА, В ПЛОЩАДНОТО ПРОСТРАНСТВО ПРЕД ЧИТАЛИЩНА СГРАДА, ПО УКАЗАНОТО В ЗЕЛЕНО, ВЪВ ВРЪЗКА С УЛ. 62(8) ОТ 377.

Гл. арх. Общ. Каспичан
Арх. Д. Стефанова

ЗАЛИЧЕНО на основание чл.4,§2 и чл.6, §3 от Регламент (ЕС)2016/679

№ РД-25-301/1

ЗАЛИЧЕНО на основание чл.4,§2 и чл.6, от Регламент (ЕС)2016/679

арх. Д. Стеранова – определяне на място в центъра на с. Могила за поставяне на паметник

инж. Ст. Славов – за информ.

Има съгласие от обл. комисия за военните паметници за „преместването му" на друго място от 01.23 год.

До кмета на общ. Каспичан

Г-жа Милена Недева

ОБЩИНА
п. код 9900 Каспичан
индекс и дата 94-00-1053
05.10.2022г.
срок на изпълнение:

ЗАЛИЧЕНО
на основание
чл.4,§2 и чл.6, §3
от Регламент
(ЕС)2016/679

Заявление

От Надя ЗАЛИЧЕНО на основание чл. 4 от ЗЗЛД Станева

Гр. Варна, ул. Младежка 35- Б- 14

GSM +359898 446 708, email – nadya.staneva@winnersgroup.bg

Собственик на имот по нот. Акт 152, т.VI, д.816/ 2021 год. в село МОГИЛА, общ. Каспичан

Уважаема г-жо кмет,

От 17.11.2021 год. съм собственик на имот УПИ II 238, кв. 11 по плана на с. Могила , общ. Каспичан, обл. Шумен, съгласно нот. Акт 152, т.VI, дело 816 / 2021 год.

В югозападната част на поземления имот, на границата с уличната регулация, в чертите на имота ми се намира паметник- Пирамида в памет на загиналите във войните за освобождение на България.

Поклон пред паметта им!

Моля за Вашето съдействие, както и на компетентните органи, пирамидата в памет на загиналите внимателно да бъде преместена на общински терен.

Прилагам следните документи:

1. Нот. Акт 152,т. VI, д.816/ 2021 год.- копие
2. Актуална скица на УПИ II 238- копие

ЗАЛИЧЕНО
на основание
чл.4,§2 и чл.6, §3
от Регламент
(ЕС)2016/679

19.09.2022г.

с. Могила

С уважение

/ Надя Станева /

ЗАГИНАЛИ ВЪВ ВОЙНИТЕ ОТ

С. МОГИЛА, ОБЩ. КАСПИЧАН

БАЛКАНСКИ ВОЙНИ 1912-1913

1. Редн. Пенчо Жечев Пенев, н. 1907, 8 кон. п., 1 еск., починал на 19 юни 1913 г. в гр. Дупница, погр. там.;
2. Канонир Йордан Радев Станев, н. 1912, 5 арт. с. с. п., починал през 1912 г., без данни за обстоятелства около смъртта му;

ПЪРВА СВЕТОВНА ВОЙНА 1915-1918

3. Редн. Атанас Пантелеев Станчев, н. 1916, 47 пех. п., 12 р., убит на 2 декември 1916 г. при с. Балтаджещи, Сев. Добруджа, погребан в двора на църквата;
4. Редн. Вълю Петков Добрев, н. 1911, 7 пех. п., 5 р., починал от рани на 20 октомври 1916 г. в 4-и дивиз. лаз. в с. Кубадин, Сев. Добруджа;
5. Редн. Върбан Петков Добрев, н. 1905, 7 пех. п., 15 р., убит на 23 декември 1916 г. в боя при манастира „Кокош", Сев. Добруджа, погребан в единичен гроб в манастирското гробище, който е запазен досега;
6. Редн. Герчо Вичев Недялков, н. 1911, 7 пех. п., 5 р., убит на 19 септември 1916 г. при с. Кокарджа, Сев. Добруджа;
7. Редн. Гочо Николчев Гочев, н. 1905, 7 пех. п., 5 р., убит на 14 септември 1916 г. при с. Александрия, общ. Крушари, Добричко;
8. Редн. Илия Тонев Ангелов, н. 1915, 7 пех. п., 6 р., ранен в боя при гр. Тутракан, починал на 6 септември 1916 г. в 4-и дивиз. лаз. в с. Варненци, общ. Тутракан;

9. Редн. Йордан Денчев Янчев, н. 1916, 47 пех. п., 12 р., безсл. изчезнал на 19 септември 1916 г. в боя при с. Кьоселер, Сев. Добруджа;
10. Редн. Колю Дяков Петков, н. 1912, 7 пех. п., 4 р., убит на 5 септември 1916 г. при Тутракан, погребан там;
11. Редн. Никола Василев Пенчев, н. 1912, 7 пех. п., 5 р., починал от рани на 27 декември 1916 г. в с. Циганка, Сев. Добруджа, 4-и дивиз. лаз.;
12. Редн. Осман Ахмедов Османов, н. 1913, 53 пех. п., 13 р., починал от тифус на 13 декември 1916 г. във 2/6 пол. б-ца в с. Кара Мурад, Сев. Добруджа;
13. Редн. Пеню Киряков Михов/Монев?, н. 1904, 47 пех. п., 3 р., убит на 20 октомври 1916 г. при с. Кубадин, Сев. Добруджа;
14. Редн. Раим/Рахим? Исмаилов Бакрач, 53 пех. п., 10 р., убит на 9 март 1918 г. на Македонския фронт, без данни къде;
15. Редн. Реджеб Нуриев Хюсеинов, н. 1916, 47 пех. п., 1 р., убит на 13 септември 1916 при с. Полк. Дяково, общ. Крушари;
16. Редн. Салим Мехмедов Топус, 7 пех. п., починал на 1 ноември 1915 г. в м. в. б-ца гр. Шумен, погр. там;
17. Редн. Тодор Вълчев Тенев, Поправителна друж., 8 р., починал на 27 декември 1917 г. в гр. Ксанти (дн. Гърция), 1/10 зап. евак. б-ца, погр. в градското гробище;
18. Редн. Феим Юзеиров Османов, н. 1913, 52 пех. п., 7 р., убит на 7 ноември 1917 г. при вр. „Пелистер", Битолско (дн. Република Сев. Македония), погр. там;
19. Редн. Христо Златев Куртев или Златю Куртев Христов, н. 1917, 7 допълн. друж., 1 р., починал на 9 декември 1917 г. в гр. Шумен, м. в. б-ца;
20. Редн. Христо Станчев Христов, н. 1914, 7 пех. п., 1 р., убит на 5 септември 1916 г. при гр. Тутракан, погр. там;

21. Редн. Юсмен Али Османов, 8-и шуменски ешалон, починал от пневмония на 20 януари 1916 г. в гр. Дупница, м. в. б-ца;

ВТОРА СВЕТОВНА ВОЙНА 1941-1945

22. Ефр. Атанас Желев Радев, роден 1910 г., 4-а дивиз. инженерно-щурмова дружина, 3 р., убит на 14 октомври 1944 г. при гр. Ниш, Сърбия, погр. там;
23. Канд. подофицер Вичо Енчев Василев, роден 1922 г., 7 пех. п., 9 р., починал от рани на 6 октомври 1944 г. в 4-а дивиз. б-ца в с. Велика Бойница, окр. Бабушница, Сърбия, погр. в с. Завиденце;
24. Редн. Ради Георгиев Йорданов, роден 1922 г., без данни за войскова единица, убит на 29 април 1944 г. в Охридско (дн. Република Сев. Македония);

СКИЦА

№ 1 / 25.07.2022 г.

На поземлен имот № 48773.$кид$

C:\Program Files\kolma\mkadwin\bin\ac3.bmp не е намерен

Находящ се в с.МОГИЛА, ЕКАТТЕ: 48773, общ. КАСПИЧАН, обл. ШУМЕН по кадастрална карта, одобрена със заповед № ..... от . . г. на .....

Вписан в партида № на Имотния регистър към **РС НОВИ ПАЗАР.**

Адрес	:	**$местност$**
Площ по кадастрална карта	:	**6,890 дка.**
Трайно предназначение	:	**Урбанизирана територия**
Начин на трайно ползване	:	**Индивидуално застрояване**
Стар идентификатор	:	**$стар идентификатор$**

Собственици:
Липсват данни за собствеността.

Съседи: I
Имотът е образуван от имот

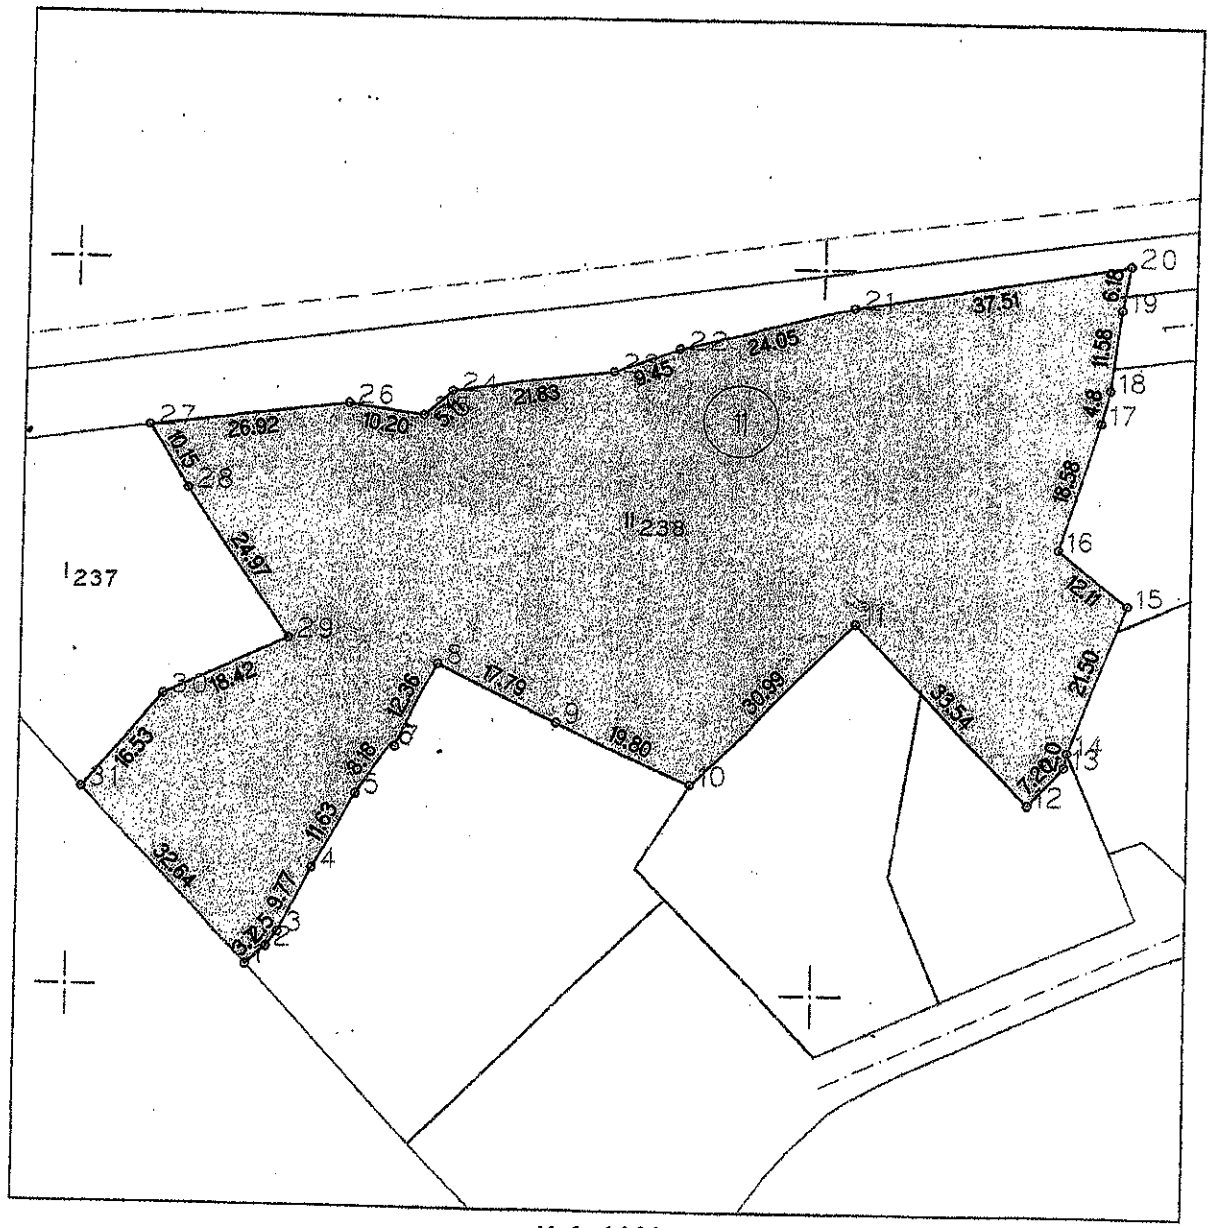

М 1:1000

Скицата е актуална към **25.07.2022 г.**

Регионална служба по кадастъра - ...

Изготвил: .....

/инж. Б. Мювекяров/

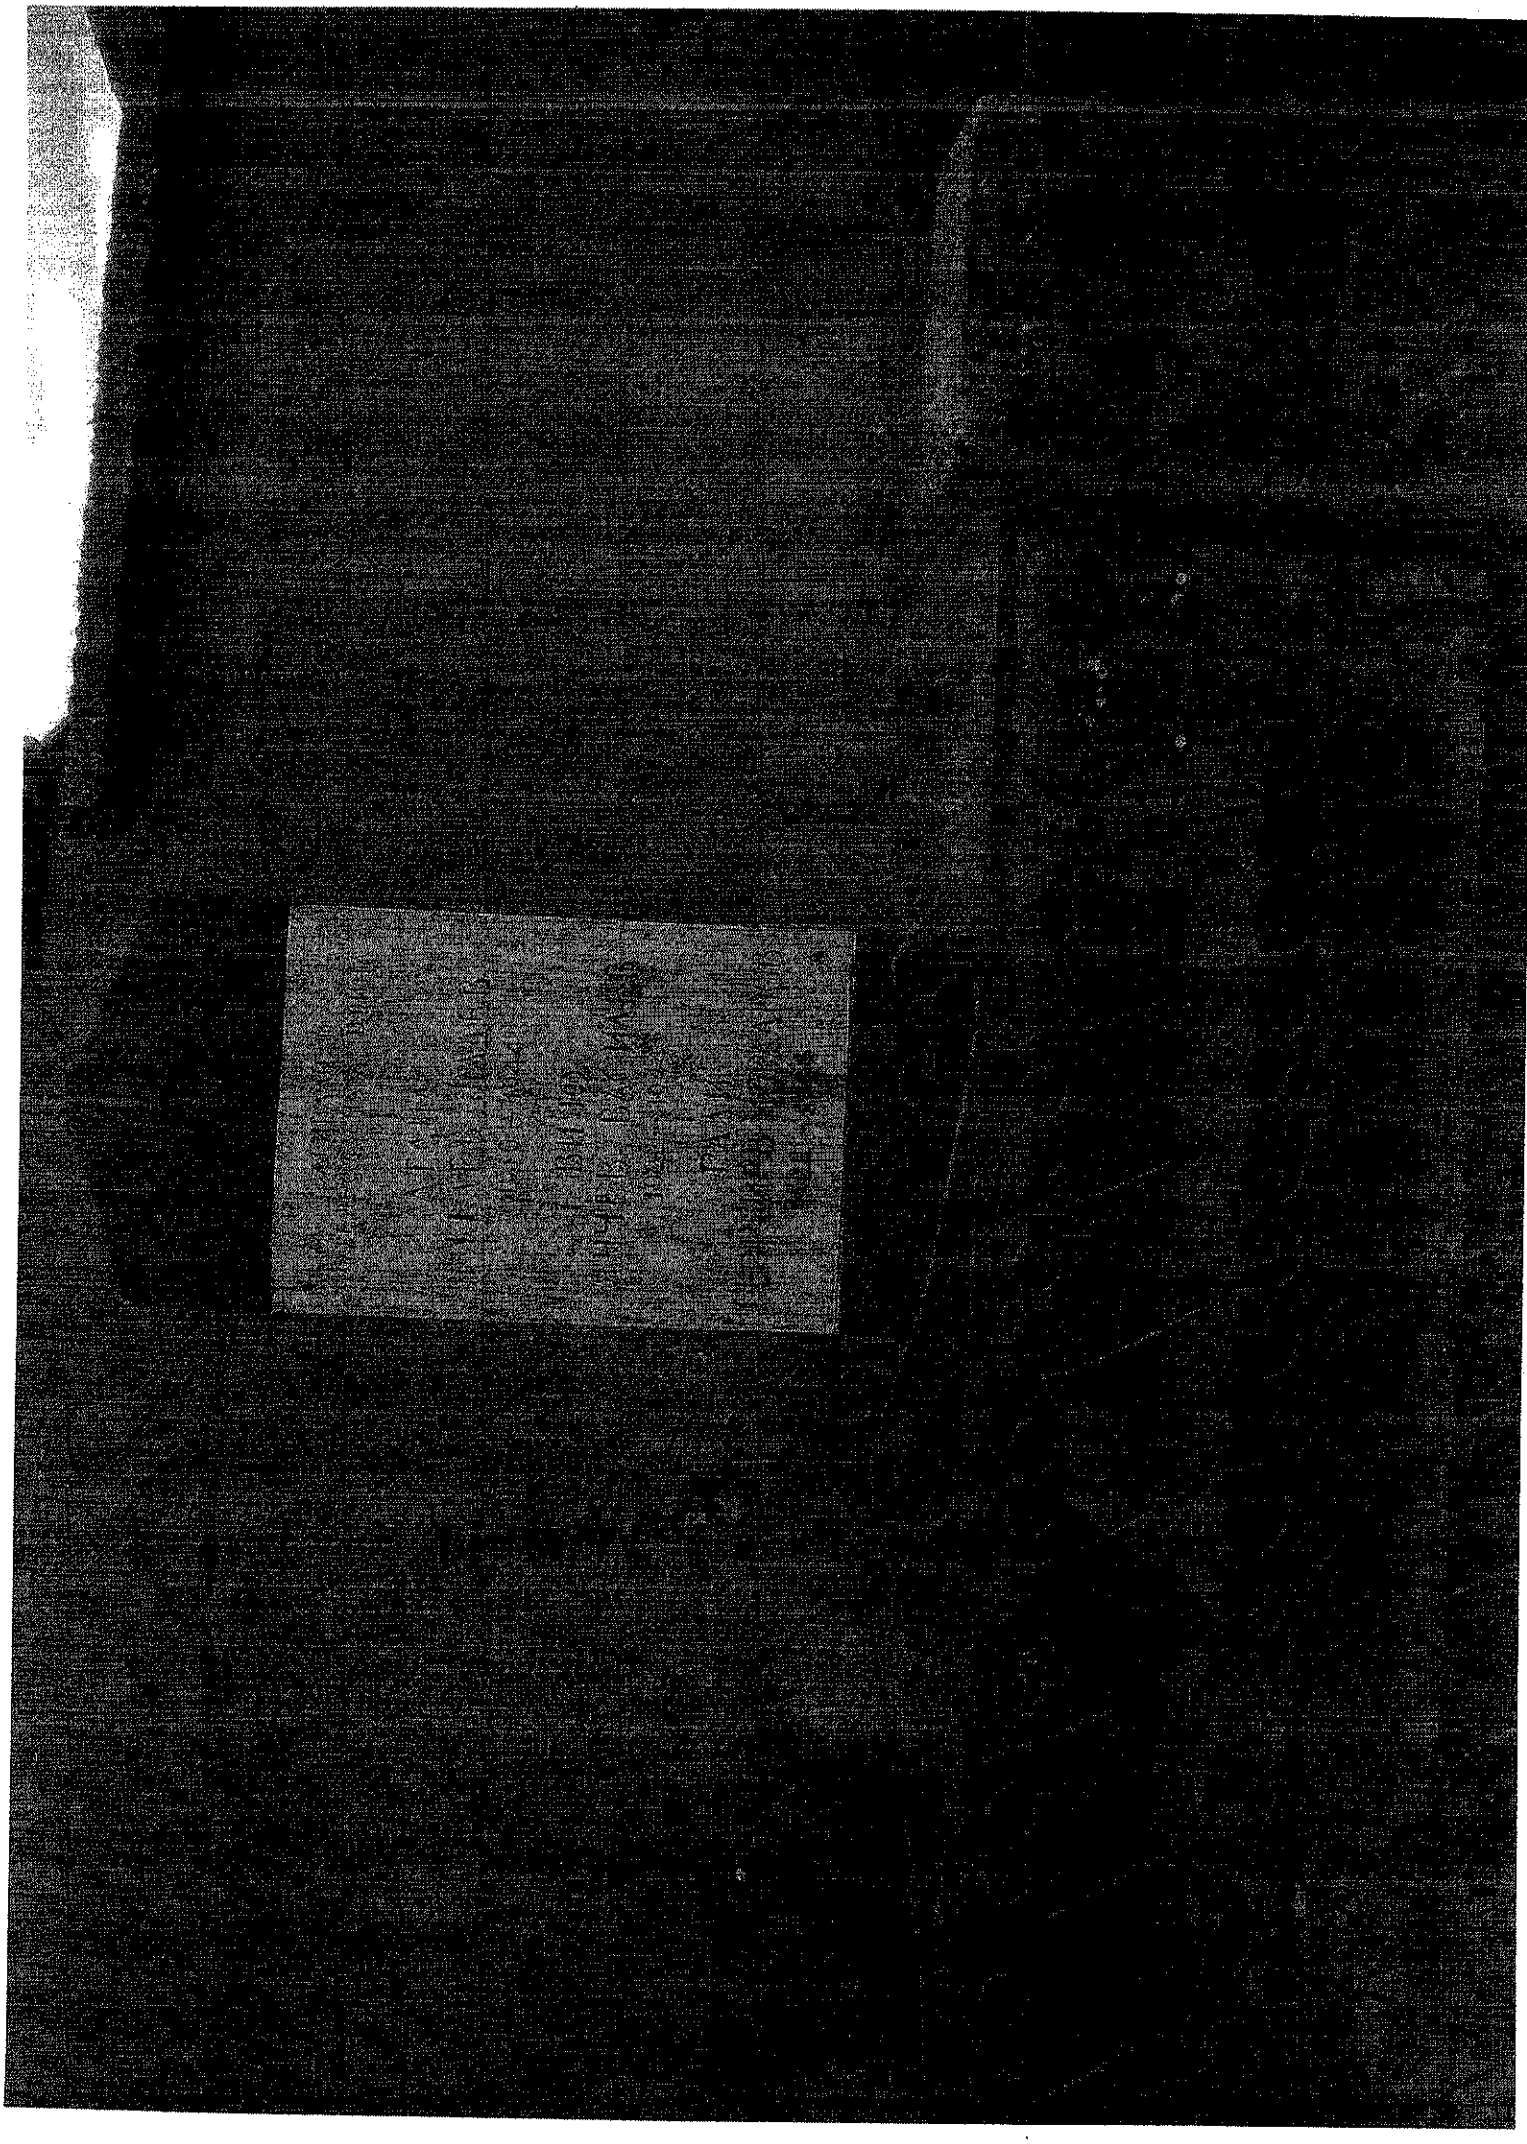

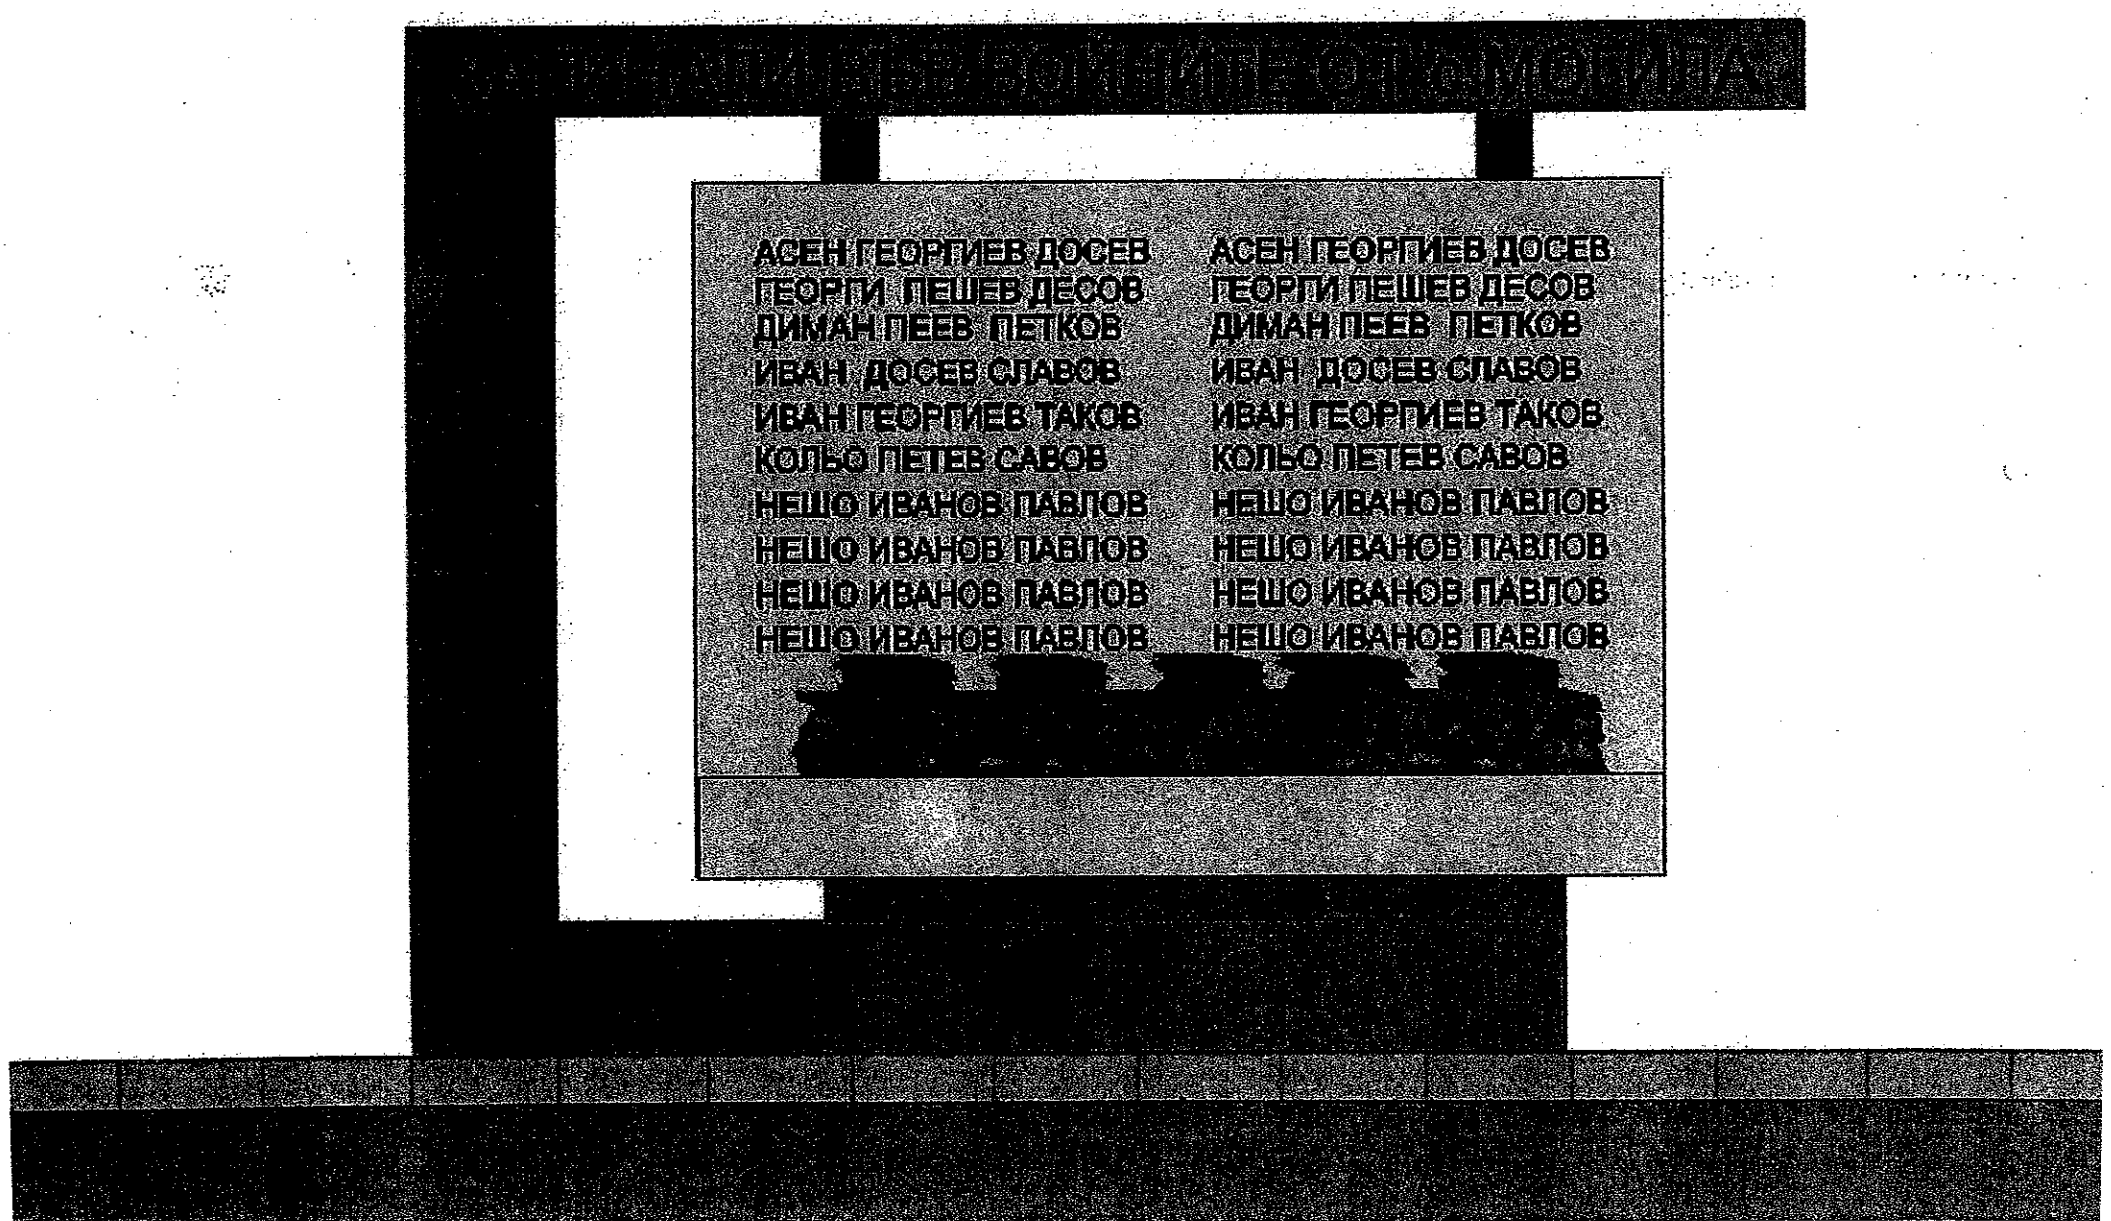
АСЕН ГЕОРГИЕВ ДОСЕВ
ГЕОРГИ ПЕШЕВ ДЕСОВ
ДИМАН ПЕЕВ ПЕТКОВ
ИВАН ДОСЕВ СЛАВОВ
ИВАН ГЕОРГИЕВ ТАКОВ
КОЛЬО ПЕТЕВ САВОВ
НЕШО ИВАНОВ ПАВЛОВ
НЕШО ИВАНОВ ПАВЛОВ
НЕШО ИВАНОВ ПАВЛОВ
НЕШО ИВАНОВ ПАВЛОВ
АСЕН ГЕОРГИЕВ ДОСЕВ
ГЕОРГИ ПЕШЕВ ДЕСОВ
ДИМАН ПЕЕВ ПЕТКОВ
ИВАН ДОСЕВ СЛАВОВ
ИВАН ГЕОРГИЕВ ТАКОВ
КОЛЬО ПЕТЕВ САВОВ
НЕШО ИВАНОВ ПАВЛОВ
НЕШО ИВАНОВ ПАВЛОВ
НЕШО ИВАНОВ ПАВЛОВ
НЕШО ИВАНОВ ПАВЛОВ

