ОБЩИНА КАСПИЧАН **KASPICHAN MUNICIPALITY**

РЕПУБЛИКА БЪЛГАРИЯ
ОБЩИНА КАСПИЧАН
Изх. № 08-00-123
13.07 2023

ОБЩИНСКИ СЪВЕТ
п. код 9930 Каспичан
индекс и дата ВИС 261
13.07.2023
срок на изпълнение

ДО
ПРЕДСЕДАТЕЛЯ НА
ОБЩИНСКИ СЪВЕТ
КАСПИЧАН

ПРЕДЛОЖЕНИЕ
ОТ МИЛЕНА НЕДЕВА – КМЕТ НА ОБЩИНА КАСПИЧАН,

ОТНОСНО: Разрешаване изработване на Подробен устройствен план — Парцеларен план за подобект: „Канализационен клон 94, гр. Плиска“, обект: „Изграждане на нова канализационна мрежа и пречиствателни съоръжения и реконструкция на вътрешна водопроводна мрежа и напорен водопровод в гр. Плиска, община Каспичан“

УВАЖАЕМА ГОСПОЖО ПРЕДСЕДАТЕЛ,
УВАЖАЕМИ ДАМИ И ГОСПОДА ОБЩИНСКИ СЪВЕТНИЦИ,

Във връзка с проектирането на обект: „Изграждане на нова канализационна мрежа и пречиствателни съоръжения и реконструкция на вътрешна водопроводна мрежа и напорен водопровод в гр. Плиска, община Каспичан“ е необходимо изготвянето на Подробен устройствен план – Парцеларен план за елементи на техническа инфраструктура извън границите на урбанизираната територия за изграждането на канализационен клон 94 в гр. Плиска.

Съгласно изготвеното предложение със задание за проектиране по чл.125, ал. 1 от Закона за устройство на територията се предвижда трасе на новопроектираната канализация – клон 94 ще се изгради в ПИ 56770.12.86 – За селскостопански, горски, ведомствен път по кадастралната карта на землището на гр. Плиска..

Предвид гореизложеното, предлагам Общински съвет Каспичан, на основание чл. 21, ал. 1, т. 11 от ЗМСМА, във връзка с чл. 124а, ал. 1 от ЗУТ да приеме следното

Р Е Ш Е Н И Е :

На основание чл. 21, ал. 1, т. и ал. 2 от ЗМСМА, във връзка с чл. 124а, ал. 1 от ЗУТ, Общински съвет Каспичан:

1. Разрешава изработване на Подробен устройствен план — Парцеларен план за елементи на техническа инфраструктура извън границите на урбанизираната територия за подобект: „Канализационен клон 94, гр. Плиска“, обект: „Изграждане на нова канализационна мрежа и пречиствателни съоръжения и реконструкция на вътрешна водопроводна мрежа и напорен водопровод в гр. Плиска, община Каспичан“.

2. На основание чл. 1246 от ЗУ Т, Общински съвет Каспичан одобрява Заданието по чл. 125, ал. 1 от ЗУТ.

ВНОСИТЕЛ,
МИЛЕНА НЕДЕВА
КМЕТ НА ОБЩИНА КАСПИЧАН

ОБЩИНА - КАСПИЧАН КМЕТ

ЗАЛИЧЕНО на основание чл.4,§2 и чл.6, §3 от Регламент (ЕС)2016/679

Съгласувал,
Радостина Механджийска
Юрисконсулт

ЗАЛИЧЕНО на основание чл.4,§2 и чл.6, §3 от Регламент (ЕС)2016/679

Изготвил,
инж. Женя Радева,
Началник отдел ТС

ЗАЛИЧЕНО на основание чл.4,§2 и чл.6, §3 от Регламент (ЕС)2016/679

ул. „Мадарски конник“ № 91
9930 гр. Каспичан
телефон : +359 5351 / 74 74
факс : +359 5351 / 74 70
e-mail: obshtina@kaspichan.org
www. kaspichan.org

91 Madarski konnik st
9930 Kaspichan
Phone:+359 5351 / 74 74
Fax: +359 5351 / 74 70
e-mail: obshtina@kaspichan.org
www. kaspichan.org

ЗАДАНИЕ ЗА ПРОЕКТИРАНЕ
КЪМ
ПРЕДЛОЖЕНИЕ ЗА ПОДРОБЕН УСТРОЙСТВЕН ПЛАН – ПАРЦЕЛАРЕН ПЛАН

НА ОБЕКТ: ***Изграждане на нова канализационна мрежа и пречиствателни съоръжения и реконструкция на вътрешна водопроводна мрежа и напорен водопровод в гр. Плиска, община Каспичан***

Канализационен Клон 94, гр. Плиска, общ. Каспичан, обл. Шумен

- **Обхват на проекта**

Предложението обхваща поземлени имоти извън урбанизираната територия на гр. Плиска.

- **Цел на проекта**

Настоящият проект е за изработване на Подробен устройствен план – парцеларен план на Канализационен Клон 94, гр. Плиска, общ. Каспичан, обл. Шумен.

Обектът представлява трасе на новопроектираната канализация с обща дължина 308.63 метра.

При изграждането на канализацията да се предвиди сервитутна линия с обща ширина 6.0 m по 2.0 m /4.0 m.

Парцеларният план да бъде разработен върху цифров модел от Кадастралната карта на неурбанизирана територии на гр. Плиска.

Имоти от землището на гр. Плиска в които попада ***Клон 94*** *със съответните дължини*

№	Номер на ПИ	Начин на трайно ползване	дължина/м/
1.	56770.12.86	За селскостопански, горски, ведомствен път	308.63
		ОБЩО	308.63

- **Основни изисквания**

Да се спазят всички изисквания на действащата нормативна уредба за посочените дейности обосновани в Наредба 8 за обема и съдържанието на устройствените схеми и планове.

След издаване на разрешение за изработване на ПУП – ПП, следва да бъде изготвен проекта в рамките на 20 работни дни от получаването на заповедта.

Проектът да се предаде в 3 екземпляра в графичен вид и на електронен носител.

- **Етапи на реализация на инвестиционните намерения**

- Разрешение за допускане на ПУП – ПП за обект: ***„Изграждане на нова канализационна мрежа и пречиствателни съоръжения и реконструкция на вътрешна водопроводна мрежа и напорен водопровод в гр. Плиска, община Каспичан“***
- Изготвяне на проект за ПУП – ПП за обект: ***„Изграждане на нова канализационна мрежа и пречиствателни съоръжения и реконструкция на вътрешна водопроводна мрежа и напорен водопровод в гр. Плиска, община Каспичан“***

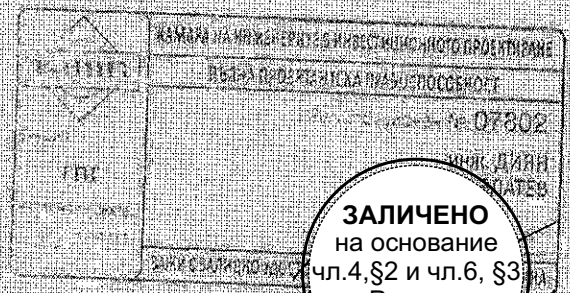

ЗАЛИЧЕНО
на основание
чл.4,§2 и чл.6, §3
от Регламент
(ЕС)2016/679

Съставил: ……
инж. Златев

Възложител: ……
/……/

О Д О Б Р Я В А М……

ПУП - Парцеларен план

Изтрежване на нова кадастрална мрежа и ареч-тектонни съединения и реконструкция на въздушна водопроводна мрежа и напорен водопровод в гр. Плиска, община Кисличан

Координатна система: БГС 2005г. *Кадастрална Клон 94, гр. Плиска, общ. Кисличан* 56770 - гр. Плиска, общ. Кисличан, обл. Шумен

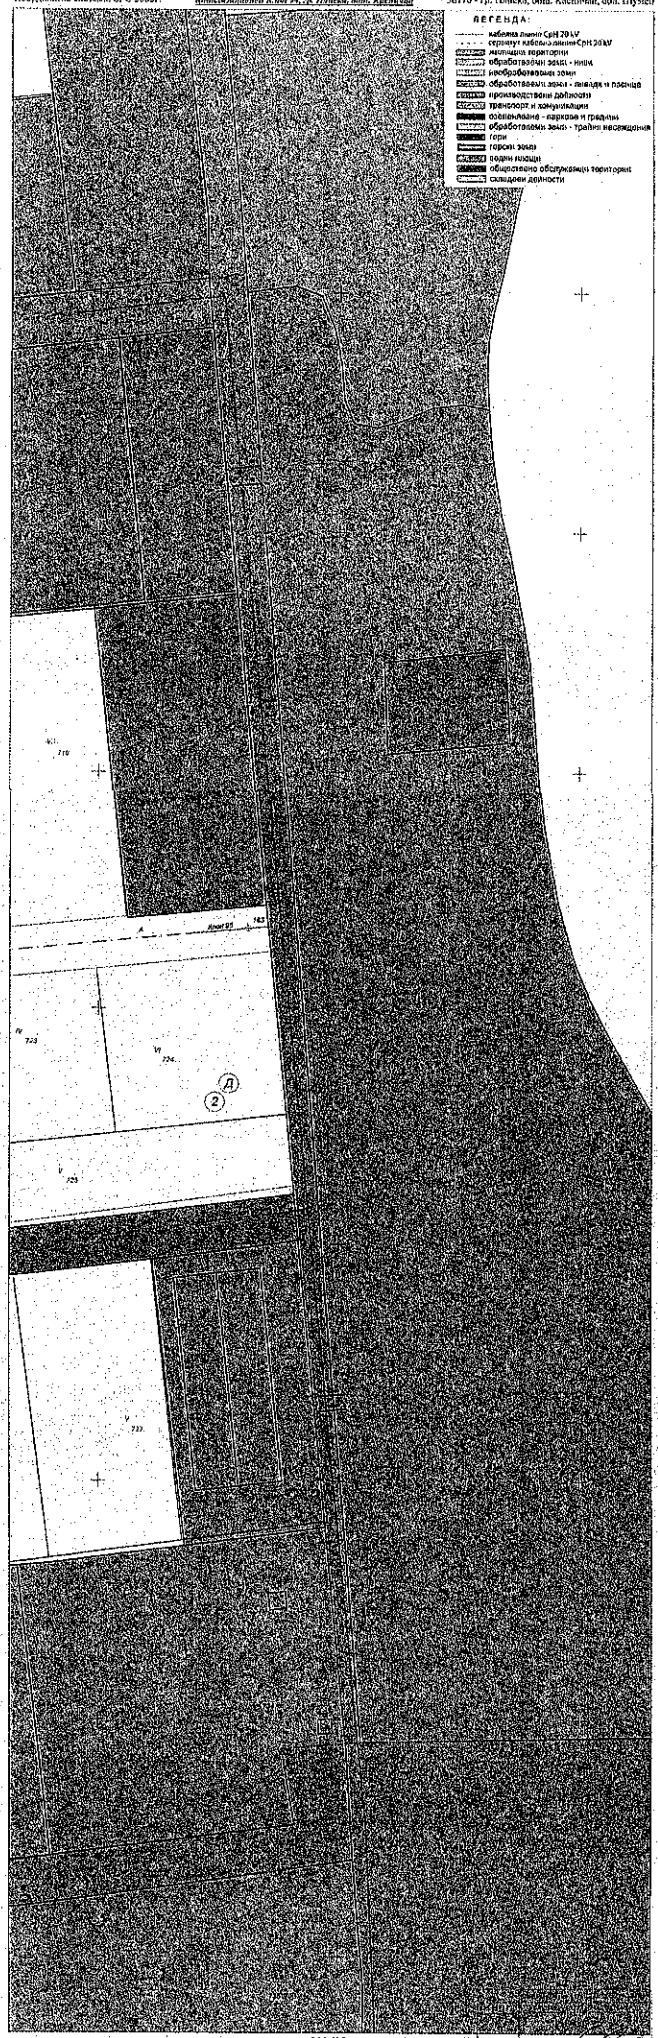

М 1:500
1см = 5м

Изготовил: Инвестиционно проектиране ООД
Проектант: