Общ устройствен план на Община Каспичан
Схема: Газоснабдяване

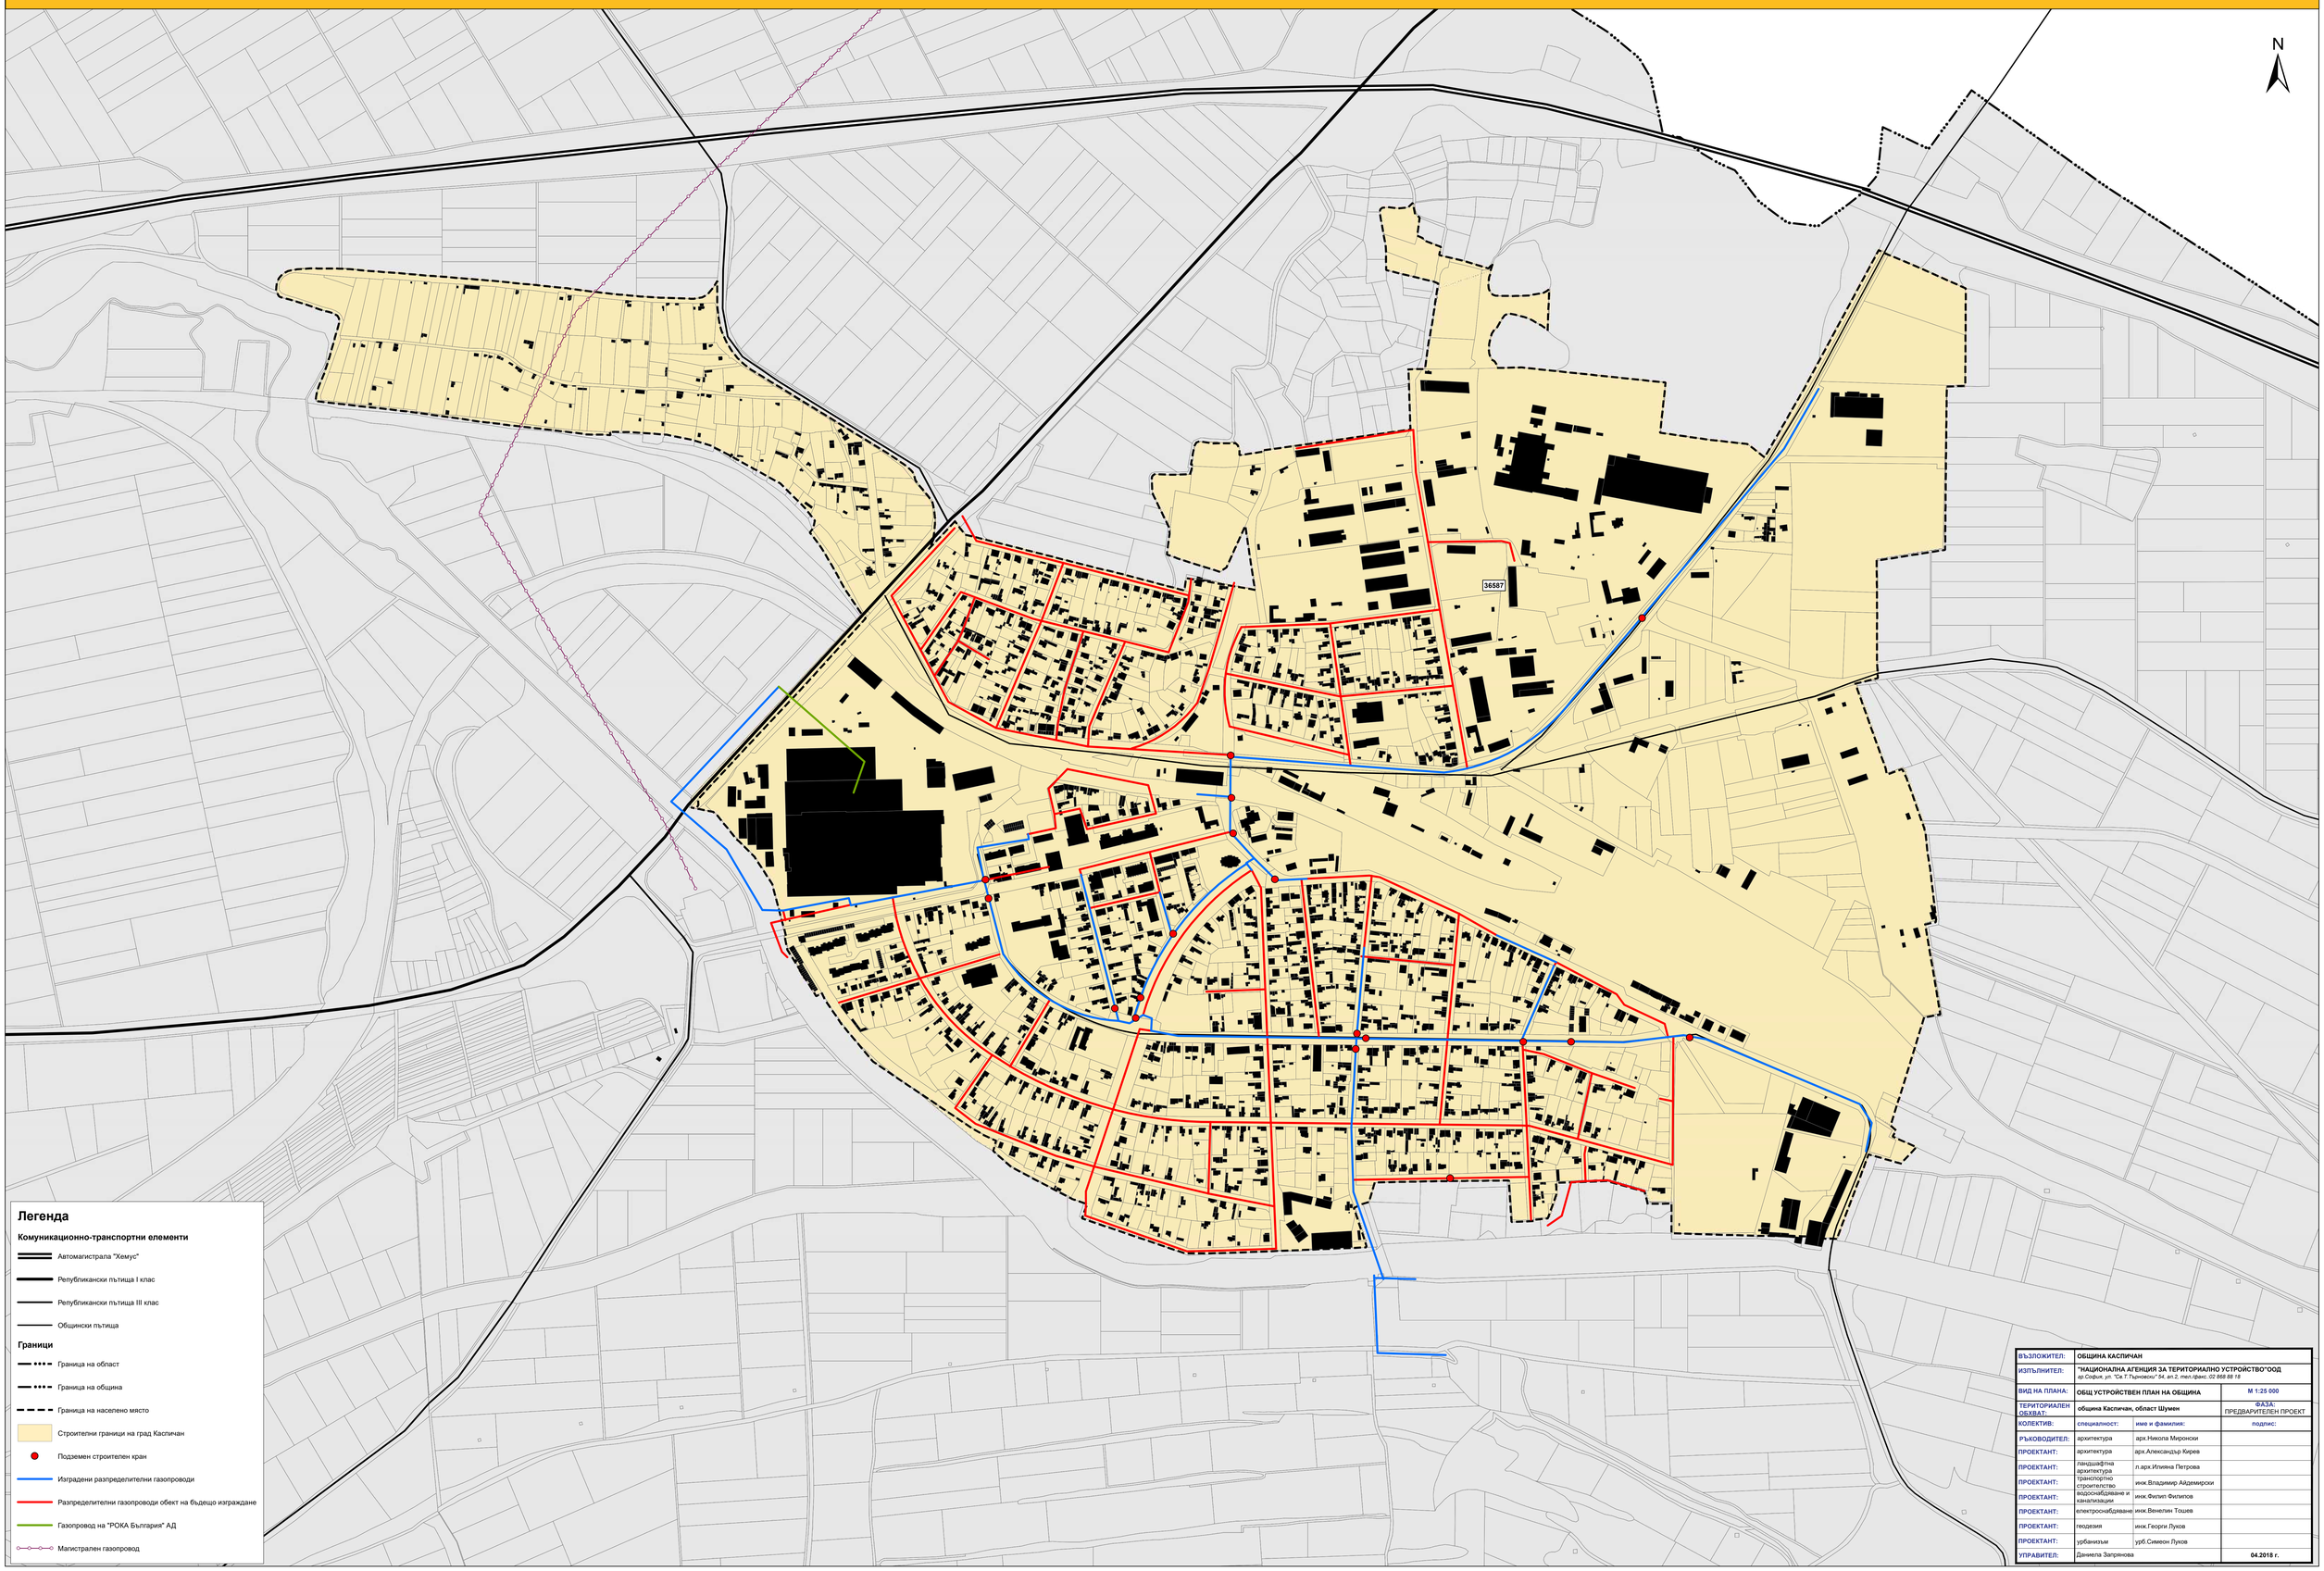

Легенда

Комуникационно-транспортни елементи

- Автомагистрала "Хемус"
- Републикански пътища I клас
- Републикански пътища III клас
- Общински пътища

Граници

- Граница на област
- Граница на община
- Граница на населено място
- Строителни граници на град Каспичан
- Подземен строителен кран
- Изградени разпределителни газопроводи
- Разпределителни газопроводи обект на бъдещо изграждане
- Газопровод на "РОКА България" АД
- Магистрален газопровод

ВЪЗЛОЖИТЕЛ:	ОБЩИНА КАСПИЧАН		
ИЗПЪЛНИТЕЛ:	"НАЦИОНАЛНА АГЕНЦИЯ ЗА ТЕРИТОРИАЛНО УСТРОЙСТВО"ООД гр.София, ул. "Св.Т.Търновски" 94, ет.2, тел./факс: 02 868 88 18		
ВИД НА ПЛАНА:	ОБЩ УСТРОЙСТВЕН ПЛАН НА ОБЩИНА		М 1:25 000
ТЕРИТОРИАЛЕН ОБХВАТ:	община Каспичан, област Шумен		ФАЗА: ПРЕДВАРИТЕЛЕН ПРОЕКТ
КОЛЕКТИВ:	специалност:	име и фамилия:	подпис:
РЪКОВОДИТЕЛ:	архитектура	арх.Никола Мироноски	
ПРОЕКТАНТ:	архитектура	арх.Александър Киреев	
ПРОЕКТАНТ:	ландшафтна архитектура	л.арх.Ирияна Петрова	
ПРОЕКТАНТ:	транспортно строителство	инж.Владимир Айдемирски	
ПРОЕКТАНТ:	водоснабдяване и канализации	инж.Филип Филипов	
ПРОЕКТАНТ:	електроснабдяване	инж.Венелин Тошев	
ПРОЕКТАНТ:	геодезия	инж.Георги Луков	
ПРОЕКТАНТ:	урбанизъм	урб.Симеон Луков	
УПРАВИТЕЛ:	Даниела Запрянова		04.2018 г.