Възложител: Звездалина Чобанова

Заличено на основание чл.4, §2 и чл. 6, §3 от Регламент (ЕС)2016/679.

ПЛАН-СХЕМА на ТЕХНИЧЕСКАТА ИНФРАСТРУКТУРА
Обект: ВОДОПРОВОДНО ОТКЛОНЕНИЕ за пи 56770.501.104 по Кадастралната Карта на гр. Плиска, общ. Каспичан




Съгласувал: ...

Заличено на основание чл.4, §2 и чл. 6, §3 от Регламент (ЕС)2016/679.

Проектант: инж. Петър Пекарек, Рег.№ 04308 КИИП

2023 г

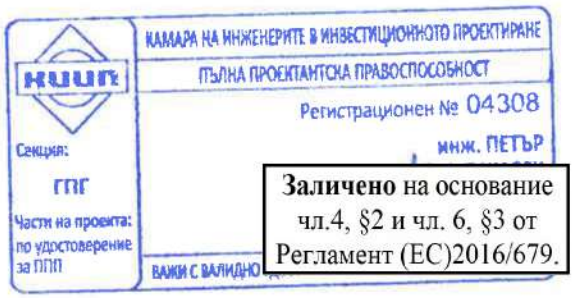

Заличено на основание чл.4, §2 и чл. 6, §3 от Регламент (ЕС)2016/679.

ОБЯСНИТЕЛНА ЗАПИСКА

ПЛАН-СХЕМА на ТЕХНИЧЕСКАТА ИНФРАСТРУКТУРА
Обект: ВОДОПРОВОДНО ОТКЛОНЕНИЕ за пи 56770.501.104
по Кадастралната Карта на гр. Плиска, общ. Каспичан

Възложители: Звездалина Чобанова

Изпълнител: инж. Петър Пекарек

Заличено на основание чл.4, §2 и чл. 6, §3 от Регламент (ЕС)2016/679.

Настоящата план-схема на техническата инфраструктура се изготвя на основание чл. 59 и чл.126, ал.6, т.2 ЗУТ във връзка с изготвен на възложителя проект за водопроводно отклонение за пи 56770.501.104 за присъединяване към съществуващата водопроводна мрежа на гр. Плиска.

Върху извадка от КК на гр. Плиска, закупена от КАИС – прилага се поръчка, е нанесено проектното трасе на проектираното водопроводно отклонение, попадащо в пи 56770.501.939, в пи 56770.501.910 и в пи 56770.501.909.

Всички чупки – 3 на брой от проектното трасе на проектното водопроводно са котирани. Котирани са и чупките на сервитута на същото, определени на основнаие чл. 112, ар. 2 от ЗВ – за водопровод ПЕВП Ф63 2х0.34 м и за ПЕВП Ф32 2х0.32 м, като същите са отразени върху приложената графична част.

Дължината на трасето на проектния водопровод е 33.55 м`, а площта на зоната на сервитута е 23 квадратни метра.

Прилага се списък с координати на същите в Координатна с-ма БГС2005 кад., вписан в графичната част на проекта.

Проектът е изработен в М 1:250.

Цветовете на графиката са в съответствие с изискванията на т.19.12 от приложенията на Наредба - 8 на МРРБ "За обем и съдържание на устройствените схеми и планове"- като със зелен цвят са изчертани: трасе проектен водопровод, сервитут на трасето, а с червен цвят са нанесени номерата на чупките на трасето и сервитута му, както и координатния регистър.

Прилагат се:

1. Графична част:
1.1 Трасе проектен водопровод – М 1:250 - схема трасе и сервитут с чупки;
1.2 Трасе проектен водопровод – М 1:250 - зона на сервитута;
1.3 Трасировъчен план – М 1:250.


2. **Текстова част:**
2.1. **Регистър на засегнатите имоти;**
2.2. **Баланс по предназначение;**
2.3. **Баланс по вид собственост;**
2.4. **Баланс по начин на трайно ползване**

гр. Шумен
2023 г.

Съставил:



ТРАСИРОВЪЧЕН ПЛАН
ПЛАН-СХЕМА на ТЕХНИЧЕСКАТА ИНФРАСТРУКТУРА
обект: ВОДОПРОВОДНО ОТКЛОНЕНИЕ
за пи 56770.501.104 по КККР на гр. Плиска
ул. "Шипка" № 3а, общ. Каспичан
СХЕМА на ТРАСЕ и СЕРВИТУТ

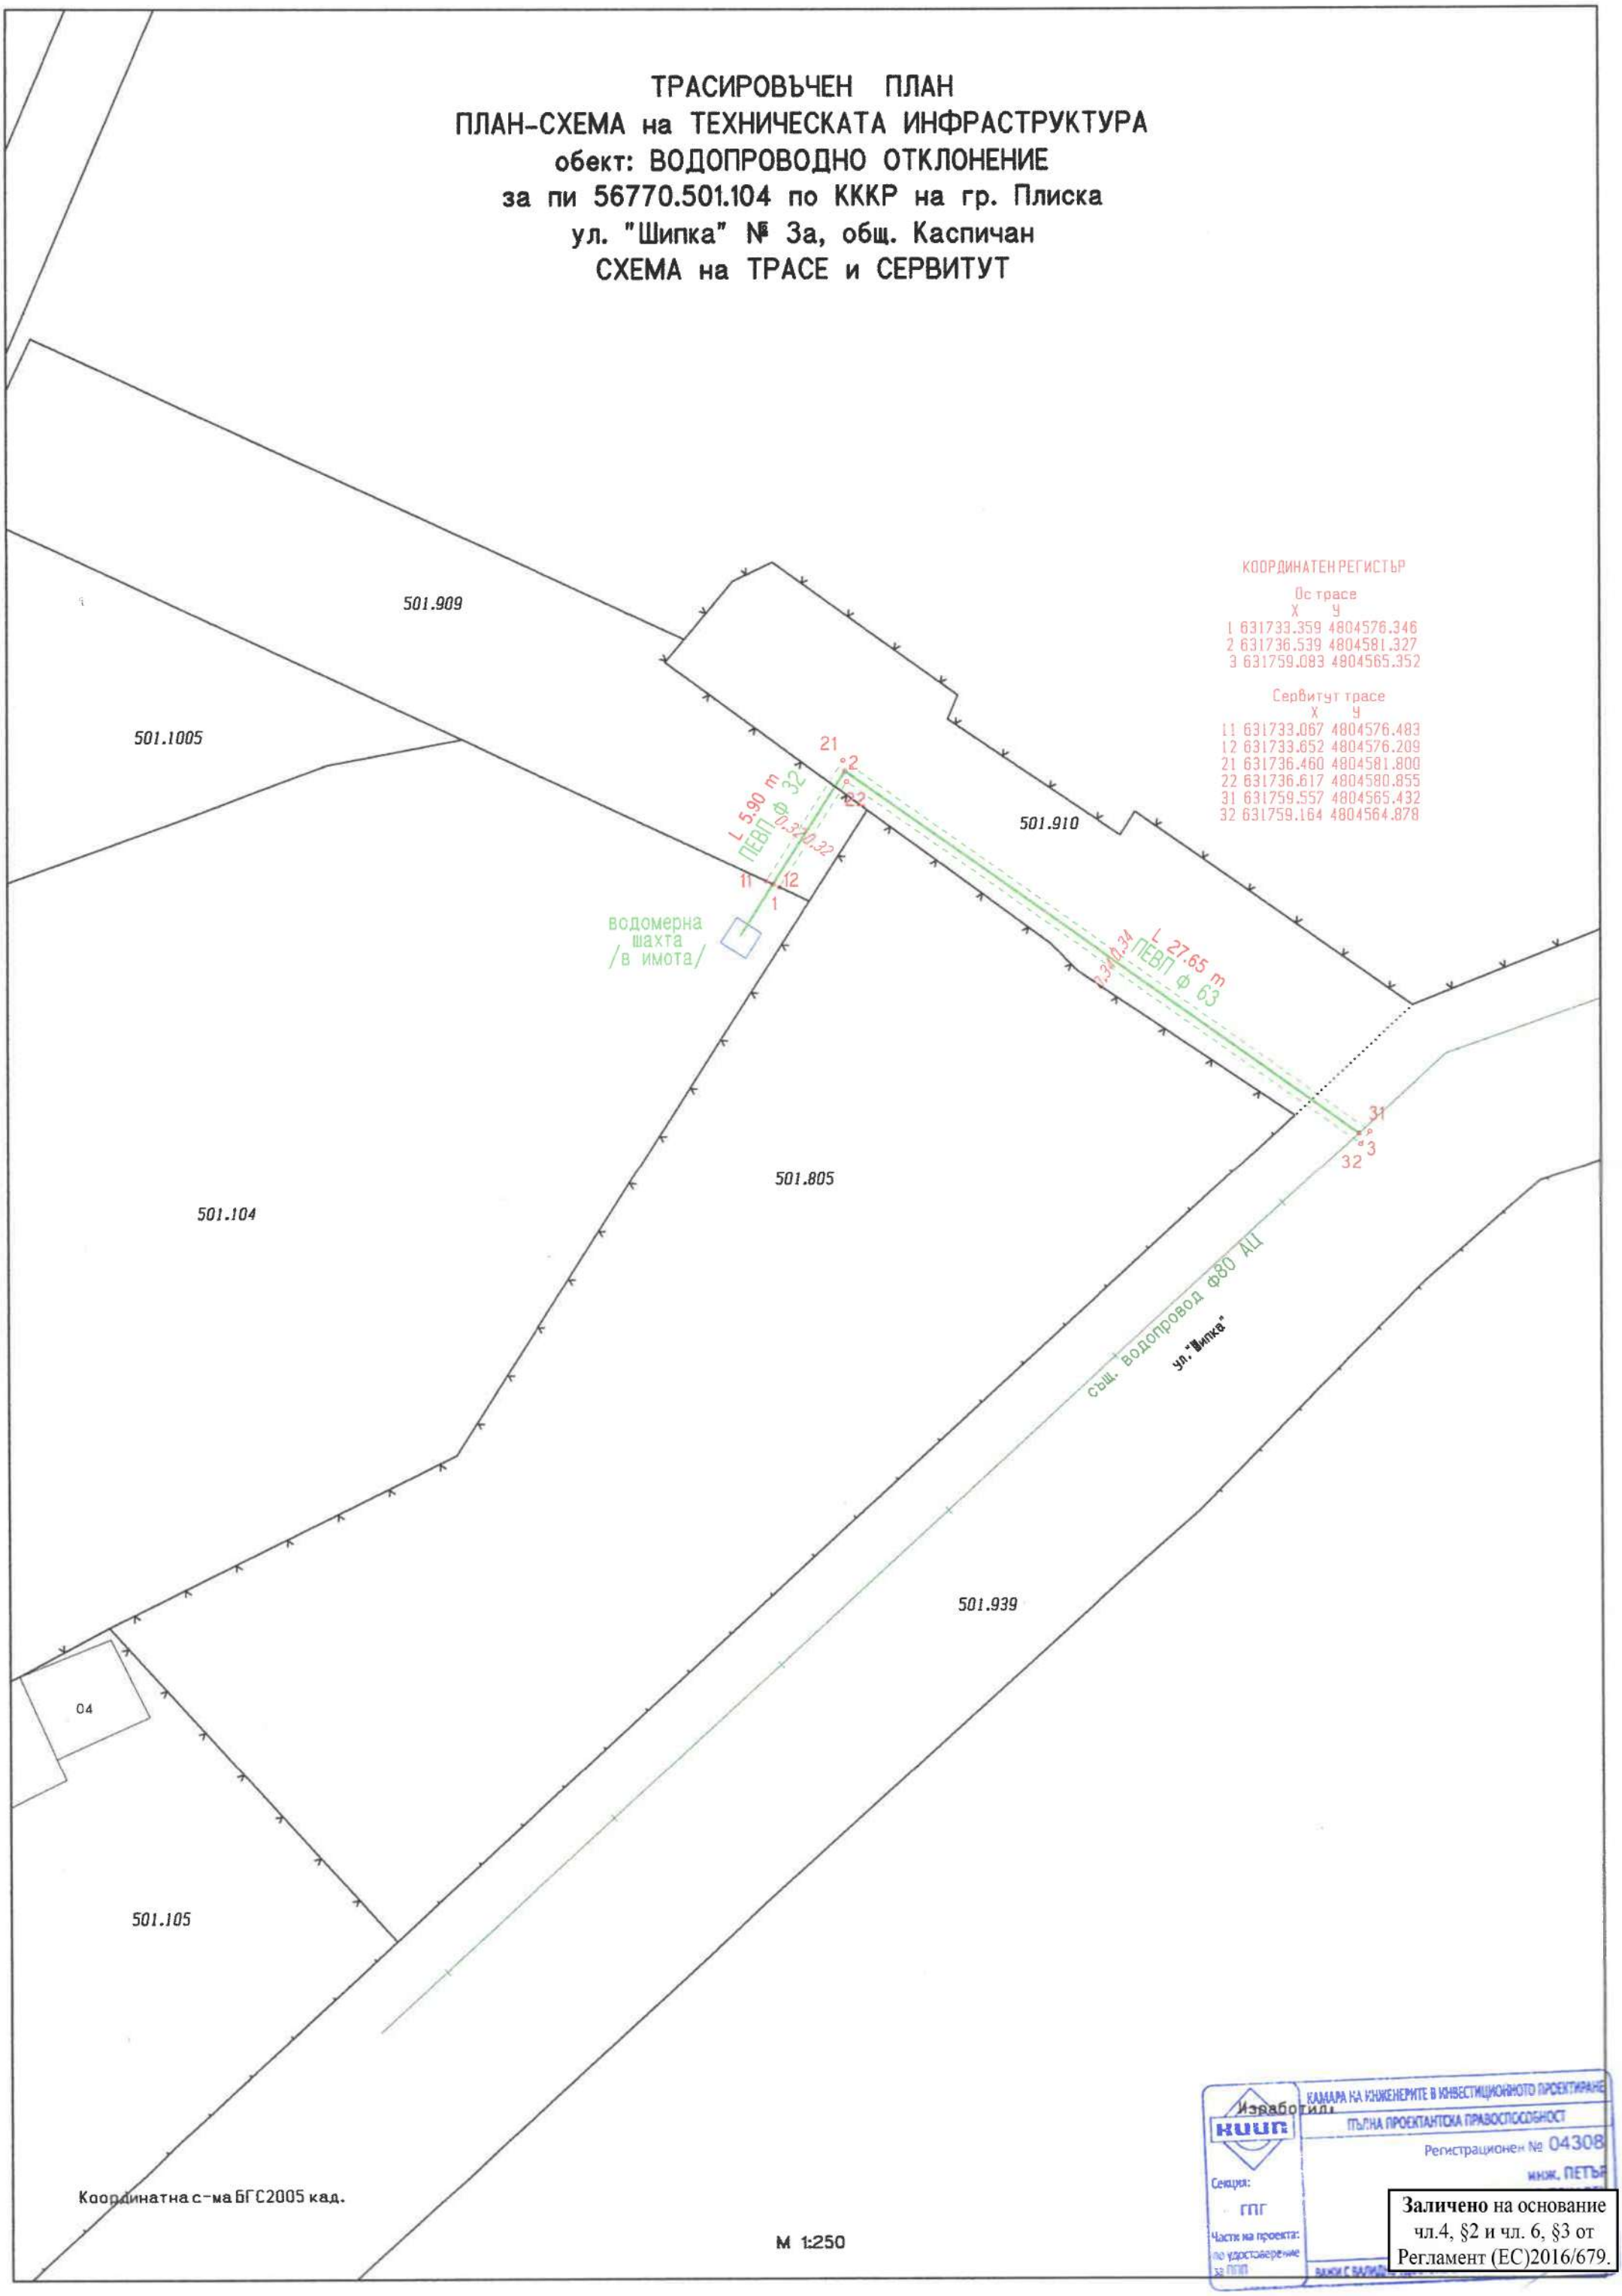

КООРДИНАТЕН РЕГИСТЪР

Ос трасе

	X	Y
1	631733.359	4804576.346
2	631736.539	4804581.327
3	631759.083	4804565.352

Сервитут трасе

	X	Y
11	631733.067	4804576.483
12	631733.652	4804576.209
21	631736.460	4804581.800
22	631736.617	4804580.855
31	631759.557	4804565.432
32	631759.164	4804564.878

Изработил:

КАМАРА НА ИНЖЕНЕРИТЕ В ИНВЕСТИЦИОННОТО ПРОЕКТИРАНЕ
ПЪЛНА ПРОЕКТАНТСКА ПРАВОСПОСОБНОСТ
Регистрационен № 04308
инж. ПЕТЪР

Секция: ГПГ
Част на проекта: по удостоверение за ПИП

Заличено на основание чл.4, §2 и чл. 6, §3 от Регламент (ЕС)2016/679.