РЕГИСТЪР НА ИМОТИТЕ, ПРЕЗ КОИТО ПРЕМИНАВА
Главен водопровод (външно трасе) на гр. Каспичан

ИМОТ	ВИД ТЕРИТОРИЯ	НАЧИН НА ТРАЙНО ПОЛЗВАНЕ	ОБЩИНА	ЗЕМЛИЩЕ	МЕСТНОСТ	КАТЕГ.	ПЛОЩ [дка]	Засегната площ [кв.м.]	Дължина на трасето /м/	ВИД СОБСТВЕНОСТ	СОБСТВЕНИК
36590.120.35	Територия за транспорт	За линии на релсов транспорт	Каспичан	гр. Каспичан	ПОД ЛОЗЯТА	10	121.818	843.98	59.612	Държавна публична, Право на собственост	ДП "НАЦИОНАЛНА КОМПАНИЯ ЖЕЛЕЗОПЪТНА ИНФРАСТРУКТУРА" - 1/ 1
36590.85.59	Земеделска територия	За селскостопански, горски, ведомствен път	Каспичан	гр. Каспичан	КАВЕ БАИР	-	2.737	288.12	96.685	Общинска публична, Право на собственост	ОБЩИНА КАСПИЧАН -
36590.130.34	Територия за транспорт	За път от републиканската пътна мрежа	Каспичан	гр. Каспичан	ЕНЬОВЕЦ		81.300	148.98	22.140	Държавна публична, Право на собственост	Държавата
36590.71.152	Земеделска територия	За селскостопански, горски, ведомствен път	Каспичан	гр. Каспичан	С/У РЕКАРЕЦ	-	0.324	25.22	4.203	Общинска публична, Право на собственост	ОБЩИНА КАСПИЧАН -
36590.71.151	Земеделска територия	За селскостопански, горски, ведомствен път	Каспичан	гр. Каспичан	С/У РЕКАРЕЦ	-	0.337	24.91	4.151	Общинска публична, Право на собственост	ОБЩИНА КАСПИЧАН -
36590.28.200	Земеделска територия	За селскостопански, горски, ведомствен път	Каспичан	гр. Каспичан	-	-	1.576	309.48	79.517	Общинска частна, Право на собственост	Община Каспичан
36590.71.172	Земеделска територия	За селскостопански, горски, ведомствен път	Каспичан	гр. Каспичан	С/У РЕКАРЕЦ	-	5.204	31.01	5.168	Общинска публична, Право на собственост	ОБЩИНА КАСПИЧАН -
36590.71.43	Земеделска територия	Лозе	Каспичан	гр. Каспичан	С/У РЕКАРЕЦ	4	0.856	120.20	21.453	Общинска частна, Право на собственост	Община Каспичан

ИМОТ	ВИД ТЕРИТОРИЯ	НАЧИН НА ТРАЙНО ПОЛЗВАНЕ	ОБЩИНА	ЗЕМЛИЩЕ	МЕСТНОСТ	КАТЕГ.	ПЛОЩ [дка]	Засегната площ [кв.м.]	Дължина на трасето /м/	ВИД СОБСТВЕНОСТ	СОБСТВЕНИК
36590.71.26	Земеделска територия	Лозе	Каспичан	гр. Каспичан	С/У РЕКАРЕЦ	4	0.752	376.06	100.620	Общинска частна, Право на собственост	Община Каспичан
36590.71.4	Земеделска територия	Лозе	Каспичан	гр. Каспичан	С/У РЕКАРЕЦ	4	1.088	737.28	122.879	Общинска частна, Право на собственост	Община Каспичан
36590.71.25	Земеделска територия	Лозе	Каспичан	гр. Каспичан	С/У РЕКАРЕЦ	4	0.770	556.16	102.464	Общинска частна, Право на собственост	Община Каспичан
36590.71.42	Земеделска територия	Лозе	Каспичан	гр. Каспичан	С/У РЕКАРЕЦ	4	0.887	8.51	-	Частна, Право на собственост	ЮЛЧО ГОЧЕВ МИТЕВ -
36590.71.195	Земеделска територия	Пасище	Каспичан	гр. Каспичан	С/У РЕКАРЕЦ	4	4.319	81.21	13.536	Общинска публична, Право на собственост	Община Каспичан
36590.71.44	Земеделска територия	Лозе	Каспичан	гр. Каспичан	С/У РЕКАРЕЦ	4	0.520	83.13	13.854	Общинска частна, Право на собственост	Община Каспичан
36590.71.45	Земеделска територия	Лозе	Каспичан	гр. Каспичан	С/У РЕКАРЕЦ	4	0.457	72.76	12.127	Общинска частна, Право на собственост	Община Каспичан
36590.71.455	Земеделска територия	За селскостопански, горски, ведомствен път	Каспичан	гр. Каспичан	-	-	1.193	21.44	3.550	Общинска публична, Право на собственост	Община Каспичан
36590.28.368	Територия за транспорт	За път от републиканската пътна мрежа	Каспичан	гр. Каспичан	-	-	3.790	78.64	11.699	Държавна публична, Право на собственост	Държавата
36590.71.66	Земеделска територия	Лозе	Каспичан	гр. Каспичан	С/У РЕКАРЕЦ	4	0.280	53.66	8.942	Общинска публична, Право на собственост	Община Каспичан

ИМОТ	ВИД ТЕРИТОРИЯ	НАЧИН НА ТРАЙНО ПОЛЗВАНЕ	ОБЩИНА	ЗЕМЛИЩЕ	МЕСТНОСТ	КАТЕГ.	ПЛОЩ [дка]	Засегната площ [кв.м.]	Дължина на трасето /м/	ВИД СОБСТВЕНОСТ	СОБСТВЕНИК
36590.71.67	Земеделска територия	Лозе	Каспичан	гр. Каспичан	С/У РЕКАРЕЦ	4	0.395	72.58	13.026	Частна, Право на собственост	КОСТАДИН НИКОЛОВ КОСТАДИНОВ -
36590.71.68	Земеделска територия	Лозе	Каспичан	гр. Каспичан	С/У РЕКАРЕЦ	4	0.484	13.96	1.396	Частна, Право на собственост	ДИАНА ЖЕЛЕВА ПЕТКОВА - 1/4 ---------- ИВАЛИН КИРИЛОВ ИВАНОВ - 1/4 ---------- МАРИЯНА КИРИЛОВА ИВАНОВА - 1/4 ---------- СВЕТЛА КИРИЛОВА ИВАНОВА - 1/4
36590.71.154	Земеделска територия	За селскостопански, горски, ведомствен път	Каспичан	гр. Каспичан	С/У РЕКАРЕЦ	-	0.386	24.05	4.008	Общинска публична, Право на собственост	ОБЩИНА КАСПИЧАН -
36590.71.359	Земеделска територия	За селскостопански, горски, ведомствен път	Каспичан	гр. Каспичан	-	-	4.929	2179.20	369.516	Общинска публична, Право на собственост	Община Каспичан
36590.71.63	Земеделска територия	Лозе	Каспичан	гр. Каспичан	С/У РЕКАРЕЦ	4	0.747	43.92	7.321	Общинска публична, Право на собственост	Община Каспичан
36590.86.10	Земеделска територия	За селскостопански, горски, ведомствен път	Каспичан	гр. Каспичан	С/У РЕКАРЕЦ		6.498	2256.64	532.498	Общинска публична, Право на собственост	Община Каспичан

ИМОТ	ВИД ТЕРИТОРИЯ	НАЧИН НА ТРАЙНО ПОЛЗВАНЕ	ОБЩИНА	ЗЕМЛИЩЕ	МЕСТНОСТ	КАТЕГ.	ПЛОЩ [дка]	Засегната площ [кв.м.]	Дължина на трасето /м/	ВИД СОБСТВЕНОСТ	СОБСТВЕНИК
36590.49.1	Земеделска територия	Пасище	Каспичан	гр. Каспичан	КАРАЧКА	3	1.089	87.65	8.301	Общинска публична, Право на собственост	Община Каспичан
36590.71.70	Земеделска територия	Лозе	Каспичан	гр. Каспичан	-	4	1.129	91.54	15.256	Частна, Право на собственост	ЕТЕМ МЕХМЕД АХМЕД -
36590.71.64	Земеделска територия	Лозе	Каспичан	гр. Каспичан	С/У РЕКАРЕЦ	4	1.000	186.69	31.115	Общинска публична, Право на собственост	Община Каспичан
36590.71.153	Земеделска територия	За селскостопански, горски, ведомствен път	Каспичан	гр. Каспичан	С/У РЕКАРЕЦ	-	0.328	26.87	4.340	Общинска публична, Право на собственост	Община Каспичан
36590.85.212	Земеделска територия	Пасище	Каспичан	гр. Каспичан	КАВЕ БАИР	4	2.951	196.39	31.099	Държавна публична, Право на собственост	ДЪРЖАВАТА-ВИК -
36590.71.47	Земеделска територия	Лозе	Каспичан	гр. Каспичан	С/У РЕКАРЕЦ	4	0.483	132.23	33.853	Общинска публична, Право на собственост	Община Каспичан
36590.71.69	Земеделска територия	Лозе	Каспичан	гр. Каспичан	-	4	1.339	89.01	14.860	Общинска публична, Право на собственост	Община Каспичан
36590.71.46	Земеделска територия	Лозе	Каспичан	гр. Каспичан	С/У РЕКАРЕЦ	4	0.423	139.43	11.338	Общинска публична, Право на собственост	Община Каспичан
36590.71.65	Земеделска територия	Лозе	Каспичан	гр. Каспичан	С/У РЕКАРЕЦ	4	0.317	58.57	9.762	Общинска публична, Право на собственост	Община Каспичан
36590.28.207	Земеделска територия	За селскостопански, горски, ведомствен път	Каспичан	гр. Каспичан	-	-	4.221	549.49	178.857	Общинска публична, Право на собственост	Община Каспичан

ИМОТ	ВИД ТЕРИТОРИЯ	НАЧИН НА ТРАЙНО ПОЛЗВАНЕ	ОБЩИНА	ЗЕМЛИЩЕ	МЕСТНОСТ	КАТЕГ.	ПЛОЩ [дка]	Засегната площ [кв.м.]	Дължина на трасето /м/	ВИД СОБСТВЕНОСТ	СОБСТВЕНИК
36590.122.333	Води и водни площи	Водно течение, река	Каспичан	гр. Каспичан	-	-	45.925	256.36	42.691	Държавна публична, Право на собственост	МЗГ-ХМС -
36590.28.2	Земеделска територия	Нива	Каспичан	гр. Каспичан	ДЕРЕ АРАСА	3	3.000	33.83	-	Частна, Право на собственост	АНГЕЛ НИКОЛАЕВ ГАНЕВ -
36590.28.3	Земеделска територия	Нива	Каспичан	гр. Каспичан	ДЕРЕ АРАСА	3	4.001	39.67	-	Частна, Право на собственост	ИВАНКА ГЕОРГИЕВА ВЕЛИЧКОВА -
36590.28.4	Земеделска територия	Нива	Каспичан	гр. Каспичан	ДЕРЕ АРАСА	3	4.199	8.59	-	Частна, Право на собственост	СТЕФАН ВЕСКОВ СТЕФАНОВ - 1/4
36590.32.5	Земеделска територия	Нива	Каспичан	гр. Каспичан	ДЕРЕ АРАСА	3	3.014	517.35	-	Частна, Право на собственост	НИКОЛЧО ЯНЕВ НИКОЛОВ -
36590.86.17	Земеделска територия	Нива	Каспичан	гр. Каспичан	С/У РЕКАРЕЦ	4	3.683	16.93	-	Частна, Право на собственост	СТЕФАН ВЕСКОВ СТЕФАНОВ -
36590.71.27	Земеделска територия	Лозе	Каспичан	гр. Каспичан	С/У РЕКАРЕЦ	4	0.528	226.31	-	Общинска публична, Право на собственост	Община Каспичан
36590.71.24	Земеделска територия	Лозе	Каспичан	гр. Каспичан	С/У РЕКАРЕЦ	4	1.079	58.63	-	Частна, Право на собственост	ГЕОРГИ ДИМИТРОВ ГЕОРГИЕВ -
36590.87.90	Земеделска територия	Пасище	Каспичан	гр. Каспичан	КАНАРА БАШИ	9	20.209	1439.51	169.962	Общинска публична, Право на собственост	Община Каспичан
36590.10.100	Земеделска територия	За селскостопански, горски, ведомствен път	Каспичан	гр. Каспичан	-	-	2.210	139.36	-	Общинска публична, Право на собственост	Община Каспичан

ИМОТ	ВИД ТЕРИТОРИЯ	НАЧИН НА ТРАЙНО ПОЛЗВАНЕ	ОБЩИНА	ЗЕМЛИЩЕ	МЕСТНОСТ	КАТЕГ.	ПЛОЩ [дка]	Засегната площ [кв.м.]	Дължина на трасето /м/	ВИД СОБСТВЕНОСТ	СОБСТВЕНИК
36590.85.86	Земеделска територия	Нива	Каспичан	гр. Каспичан	КАВЕ БАИР	3	5.346	134.81	-	Частна, Аренда 01-10-2017 Частна, Аренда 30-09-2027 Частна, Аренда 01-10-2017 Частна, Аренда 30-09-2027 Частна, Право на собственост	ЕТ 'ДИМИТЪР НИКОЛОВ' - ---------- ЕТ 'ДИМИТЪР НИКОЛОВ' - ---------- ЕТ 'ДИМИТЪР НИКОЛОВ' - ---------- ЕТ 'ДИМИТЪР НИКОЛОВ' - ---------- МАРИНКА БОЙЧЕВА МИКУШИНОВА -
36590.85.61	Земеделска територия	За селскостопански, горски, ведомствен път	Каспичан	гр. Каспичан	КАВЕ БАИР	-	0.498	5.77	-	-	-
36590.502.1282	Урбанизирана територия	За второстепенна улица	Каспичан	гр. Каспичан	-	-	1.402	83.62	-	-	-

БАЛАНС НА ПЛОЩИТЕ

Сечение "Сервитут"

БАЛАНС ПО НАЧИН НА ТРАЙНО ПОЛЗВАНЕ

Номер по ред	Код ЕК	Начин на трайно ползване /стара номенклатура/	Брой имоти	ЦЕЛИ ИМОТИ		ИМОТИ С ОГРАНИЧЕНИЕ САМО СЕРВИТУТ		ИМОТИ С ОГРАНИЧЕНИЕ ПРОВОД	
				Площ кв.м.	% от общата площ	Площ кв.м.	% от общата площ	Площ кв.м.	% от общата площ
1	*2*	*3*	*4*	*5*	*6*	*7*	*8*	*9*	*10*
1	1100	НИВИ /ОРНА ЗЕМЯ/	6	23243	6.640	751.18	58.991	0.00	0.000
2	1213	Лозови насаждения /нетерасирани/	19	13534	3.867	293.44	23.044	2 827.18	24.172
3	1400	ПАСИЩА, МЕРИ	4	28568	8.162	0.00	0.000	1 804.77	15.430
4	1700	ПОЛСКИ ПЪТИЩА	13	30441	8.697	145.13	11.397	5 736.43	49.045
5	3512	Улици	1	1402	0.401	83.62	6.567	0.00	0.000
6	3523	Трамвайни линии	1	121818	34.803	0.00	0.000	843.98	7.216
7	4100	ВОДНИ ТЕЧЕНИЯ	1	45925	13.121	0.00	0.000	256.36	2.192
8	6112	Пътища I клас	2	85090	24.310	0.00	0.000	227.61	1.946
ОБЩО			**47**	**350021**	**100**	**1 273.37**	**100**	**11 696.33**	**100**

БАЛАНС ПО ВИД СОБСТВЕНОСТ

Номер по ред	Код ЕК	Вид собственост	Брой имоти	ЦЕЛИ ИМОТИ		ИМОТИ С ОГРАНИЧЕНИЕ САМО СЕРВИТУТ		ИМОТИ С ОГРАНИЧЕНИЕ ПРОВОД	
				Площ кв.м.	% от общата площ	Площ кв.м.	% от общата площ	Площ кв.м.	% от общата площ
1	*2*	*3*	*4*	*5*	*6*	*7*	*8*	*9*	*10*
1	1	Държавна публична	5	255784	73.077	0.00	0.000	1 524.34	13.033
2	3	Общинска публична	16	56371	16.105	228.75	17.964	7 257.15	62.046
3	4	Общинска частна	15	10649	3.042	226.31	17.773	2 736.76	23.398
4	5	Частна	11	27217	7.776	818.31	64.263	178.08	1.523
ОБЩО			**47**	**350021**	**100**	**1 273.37**	**100**	**11 696.33**	**100**

GISExplorer

БАЛАНС ПО ВИД НА ТЕРИТОРИЯТА ПО ПРЕДНАЗНАЧЕНИЕ

Номер по ред	Код ЕК	Вид територия /стара номенклатура/	Брой имоти	ЦЕЛИ ИМОТИ		ИМОТИ С ОГРАНИЧЕНИЕ САМО СЕРВИТУТ		ИМОТИ С ОГРАНИЧЕНИЕ ПРОВОД	
				Площ кв.м.	% от общата площ	Площ кв.м.	% от общата площ	Площ кв.м.	% от общата площ
1	*2*	*3*	*4*	*5*	*6*	*7*	*8*	*9*	*10*
1	1	Селско стопанство	42	95786	27.366	1 189.75	93.433	10 368.38	88.646
2	3	Населени места	1	1402	0.401	83.62	6.567	0.00	0.000
3	4	Повърхностни води	1	45925	13.121	0.00	0.000	256.36	2.192
4	6	Транспорт (ЖП,Държ.Път.Мрежа)	3	206908	59.113	0.00	0.000	1 071.59	9.162
	ОБЩО		**47**	**350021**	**100**	**1 273.37**	**100**	**11 696.33**	**100**

БАЛАНС ПО КАТЕГОРИЯ НА ЗЕМЯТА

Номер по ред	Код ЕК	Категория на земята	Брой имоти	ЦЕЛИ ИМОТИ		ИМОТИ С ОГРАНИЧЕНИЕ САМО СЕРВИТУТ		ИМОТИ С ОГРАНИЧЕНИЕ ПРОВОД	
				Площ кв.м.	% от общата площ	Площ кв.м.	% от общата площ	Площ кв.м.	% от общата площ
1	*2*	*3*	*4*	*5*	*6*	*7*	*8*	*9*	*10*
1	0	Без категория	17	162858	46.528	228.75	17.964	6220.4	53.182
2	3	Трета категория	6	20649	5.899	734.25	57.662	87.660000000001	0.749
3	4	Четвърта категория	22	24487	6.996	310.37	24.374	3104.78	26.545
4	9	Девета категория	1	20209	5.774	0.00	0.000	1439.51	12.307
5	10	Десета категория	1	121818	34.803	0.00	0.000	843.98	7.216
ОБЩО			**47**	**350021**	**100**	**1 273.37**	**100**	**11 696.33**	**100**

GISExplorer

ОБЩА РЕКАПИТУЛАЦИЯ НА ПЛОЩИТЕ ПОДЛЕЖАЩИ НА ПРОМЯНА НА ПРЕДНАЗНАЧЕНИЕТО И ОТЧУЖДАВАНЕ В ЗЕМЛИЩЕТО НА гр. Каспичан, общ. Каспичан, обл. Шумен

ИМОТ	НАЧИН НА ТРАЙНО ПОЛЗВАНЕ	ПЛОЩ [дка]	Площ с ограничения в ползването и [кв.м.]	Площ за промяна на предназначението на имота [кв.м.]	Площ за отчуждаване [кв.м.]	ВИД СОБСТВЕНОСТ	СОБСТВЕНИК
36590.120.35	За линии на релсов транспорт	121.8183915	843.98	-	-	Държавна публична, Право на собственост	ДП "НАЦИОНАЛНА КОМПАНИЯ ЖЕЛЕЗОПЪТНА ИНФРАСТРУКТУРА" - 1/ 1
36590.85.59	За селскостопански, горски, ведомствен път	2.737018646	288.12	-	-	Общинска публична, Право на собственост	ОБЩИНА КАСПИЧАН -
36590.130.34	За път от републиканската пътна мрежа	81.30025759	148.98	-	-	Държавна публична, Право на собственост	Държавата
36590.71.152	За селскостопански, горски, ведомствен път	0.324262881	25.22	-	-	Общинска публична, Право на собственост	ОБЩИНА КАСПИЧАН -
36590.71.151	За селскостопански, горски, ведомствен път	0.336713222	24.91	-	-	Общинска публична, Право на собственост	ОБЩИНА КАСПИЧАН -
36590.28.200	За селскостопански, горски, ведомствен път	1.575914485	309.48	-	-	Общинска частна, Право на собственост	Община Каспичан
36590.71.172	За селскостопански, горски, ведомствен път	5.203645133	31.01	-	-	Общинска публична, Право на собственост	ОБЩИНА КАСПИЧАН -
36590.71.43	Лозе	0.856099667	120.20	-	-	Общинска частна, Право на собственост	Община Каспичан
36590.71.26	Лозе	0.75244493	376.06	-	-	Общинска частна, Право на собственост	Община Каспичан
36590.71.4	Лозе	1.087801567	737.28	-	-	Общинска частна, Право на собственост	Община Каспичан
36590.71.25	Лозе	0.770138669	556.16	-	-	Общинска частна, Право на собственост	Община Каспичан
36590.71.42	Лозе	0.886969115	8.51	-	-	Частна, Право на собственост	ЮЛЧО ГОЧЕВ МИТЕВ -
36590.71.195	Пасище	4.31856848	81.21	-	-	Общинска публична, Право на собственост	Община Каспичан
36590.71.44	Лозе	0.520273749	83.13	-	-	Общинска частна, Право на собственост	Община Каспичан
36590.71.45	Лозе	0.456685575	72.76	-	-	Общинска частна, Право на собственост	Община Каспичан
36590.71.455	За селскостопански, горски, ведомствен път	1.193489432	21.44	-	-	Общинска публична, Право на собственост	Община Каспичан
36590.28.368	За път от републиканската пътна мрежа	3.78995161	78.64	-	-	Държавна публична, Право на собственост	Държавата
36590.71.66	Лозе	0.279704733	53.66	-	-	Общинска публична, Право на собственост	Община Каспичан

ИМОТ	НАЧИН НА ТРАЙНО ПОЛЗВАНЕ	ПЛОЩ [дка]	Площ с ограничения в ползването и [кв.м.]	Площ за промяна на предназначението на имота [кв.м.]	Площ за отчуждаване [кв.м.]	ВИД СОБСТВЕНОСТ	СОБСТВЕНИК
36590.71.67	Лозе	0.394986402	72.58	-	-	Частна, Право на собственост	КОСТАДИН НИКОЛОВ КОСТАДИНОВ -
36590.71.68	Лозе	0.484215322	13.96	-	-	Частна, Право на собственост	ДИАНА ЖЕЛЕВА ПЕТКОВА - 1/4 --- ИВАЛИН КИРИЛОВ ИВАНОВ - 1/4 --- МАРИЯНА КИРИЛОВА ИВАНОВА - 1/4 --- СВЕТЛА КИРИЛОВА ИВАНОВА - 1/4
36590.71.154	За селскостопански, горски, ведомствен път	0.385975804	24.05	-	-	Общинска публична, Право на собственост	ОБЩИНА КАСПИЧАН -
36590.71.359	За селскостопански, горски, ведомствен път	4.929017185	2179.20	-	-	Общинска публична, Право на собственост	Община Каспичан
36590.71.63	Лозе	0.747111575	43.92	-	-	Общинска публична, Право на собственост	Община Каспичан
36590.86.10	За селскостопански, горски, ведомствен път	6.498436011	2256.64	-	-	Общинска публична, Право на собственост	Община Каспичан
36590.49.1	Пасище	1.08895339	87.65	-	-	Общинска публична, Право на собственост	Община Каспичан
36590.71.70	Лозе	1.129294906	91.54	-	-	Частна, Право на собственост	ЕТЕМ МЕХМЕД АХМЕД -
36590.71.64	Лозе	0.999725008	186.69	-	-	Общинска публична, Право на собственост	Община Каспичан
36590.71.153	За селскостопански, горски, ведомствен път	0.327869977	26.87	-	-	Общинска публична, Право на собственост	Община Каспичан
36590.85.212	Пасище	2.950544712	196.39	-	-	Държавна публична, Право на собственост	ДЪРЖАВАТА-ВИК -
36590.71.47	Лозе	0.482845802	132.23	-	-	Общинска публична, Право на собственост	Община Каспичан
36590.71.69	Лозе	1.339449997	89.01	-	-	Общинска публична, Право на собственост	Община Каспичан
36590.71.46	Лозе	0.422702859	139.43	-	-	Общинска публична, Право на собственост	Община Каспичан
36590.71.65	Лозе	0.317400883	58.57	-	-	Общинска публична, Право на собственост	Община Каспичан
36590.28.207	За селскостопански, горски, ведомствен път	4.220892018	549.49	-	-	Общинска публична, Право на собственост	Община Каспичан
36590.122.333	Водно течение, река	45.92481622	256.36	-	-	Държавна публична, Право на собственост	МЗГ-ХМС -
36590.28.2	Нива	3.000183382	33.83	-	-	Частна, Право на собственост	АНГЕЛ НИКОЛАЕВ ГАНЕВ -

ИМОТ	НАЧИН НА ТРАЙНО ПОЛЗВАНЕ	ПЛОЩ [дка]	Площ с ограничения в ползването и [кв.м.]	Площ за промяна на предназначението на имота [кв.м.]	Площ за отчуждаване [кв.м.]	ВИД СОБСТВЕНОСТ	СОБСТВЕНИК
36590.28.3	Нива	4.000697412	39.67	-	-	Частна, Право на собственост	ИВАНКА ГЕОРГИЕВА ВЕЛИЧКОВА -
36590.28.4	Нива	4.199458354	8.59	-	-	Частна, Право на собственост	СТЕФАН ВЕСКОВ СТЕФАНОВ - 1/4
36590.32.5	Нива	3.014124067	517.35	-	-	Частна, Право на собственост	НИКОЛЧО ЯНЕВ НИКОЛОВ -
36590.86.17	Нива	3.683362207	16.93	-	-	Частна, Право на собственост	СТЕФАН ВЕСКОВ СТЕФАНОВ -
36590.71.27	Лозе	0.528379781	226.31	-	-	Общинска публична, Право на собственост	Община Каспичан
36590.71.24	Лозе	1.078509524	58.63	-	-	Частна, Право на собственост	ГЕОРГИ ДИМИТРОВ ГЕОРГИЕВ -
36590.87.90	Пасище	20.20910431	1439.51	-	-	Общинска публична, Право на собственост	Община Каспичан
36590.10.100	За селскостопански, горски, ведомствен път	2.20950418	139.36	-	-	Общинска публична, Право на собственост	Община Каспичан
36590.85.86	Нива	5.345930244	134.81	-	-	Частна, Аренда 01-10-2017 Частна, Аренда 30-09-2027 Частна, Аренда 01-10-2017 Частна, Аренда 30-09-2027 Частна, Право на собственост	ЕТ 'ДИМИТЪР НИКОЛОВ' - ---------- ЕТ 'ДИМИТЪР НИКОЛОВ' - ---------- ЕТ 'ДИМИТЪР НИКОЛОВ' - ---------- ЕТ 'ДИМИТЪР НИКОЛОВ' - ---------- МАРИНКА БОЙЧЕВА МИКУШИНОВА -
36590.85.61	За селскостопански, горски, ведомствен път	0.49760296	5.77	-	-	-	-
36590.502.1282	За второстепенна улица	1.401688567	83.62	-	-	-	-

Обща площ за отчуждаване: 0 кв. м
Обща площ за промяна на предназначението на имотите : 0 кв. м
Обща площ с ограничения в ползването и : 12969.69 кв. м

Предложение за ПУП- Парцеларен план

Обект: *„Подмяна на главен водопровод (външно трасе) на гр. Каспичан“*

Координатна система: БГС2005

Лист 1

36590 - гр. Каспичан, общ. Каспичан, обл. Шумен



М 1 : 1000

1 см = 10 м

Изпълнител: „ВИЕС инжен...

Проектант: .....

инж. А... ров

КАМАРА НА ИНЖЕНЕРИТЕ В ИНВЕСТИЦИОННОТО ПРОЕКТИРАНЕ

ПЪЛНА ПРОЕКТАНТСКА ПРАВОСПОСОБНОСТ

Регистрационен № 39096

Секция:

ГПП

Части на проекта: по удостоверение за ПИП

ИВ...

Подпис:

ВАЖИ С ВАЛИДНО УДОСТОВЕРЕНИЕ ЗА ПРАВОСПОСОБНОСТ ПРЕДИ

ЗАЛИЧЕНО на основание чл.4,§2 и чл.6, §3 от Регламент (ЕС)2016/679

Предложение за ПУП- Парцеларен план

Обект: *„Подмяна на главен водопровод (външно трасе) на гр. Каспичан“*

Лист 2

Координатна система: БГС2005

36590 - гр. Каспичан, общ. Каспичан, обл. Шумен

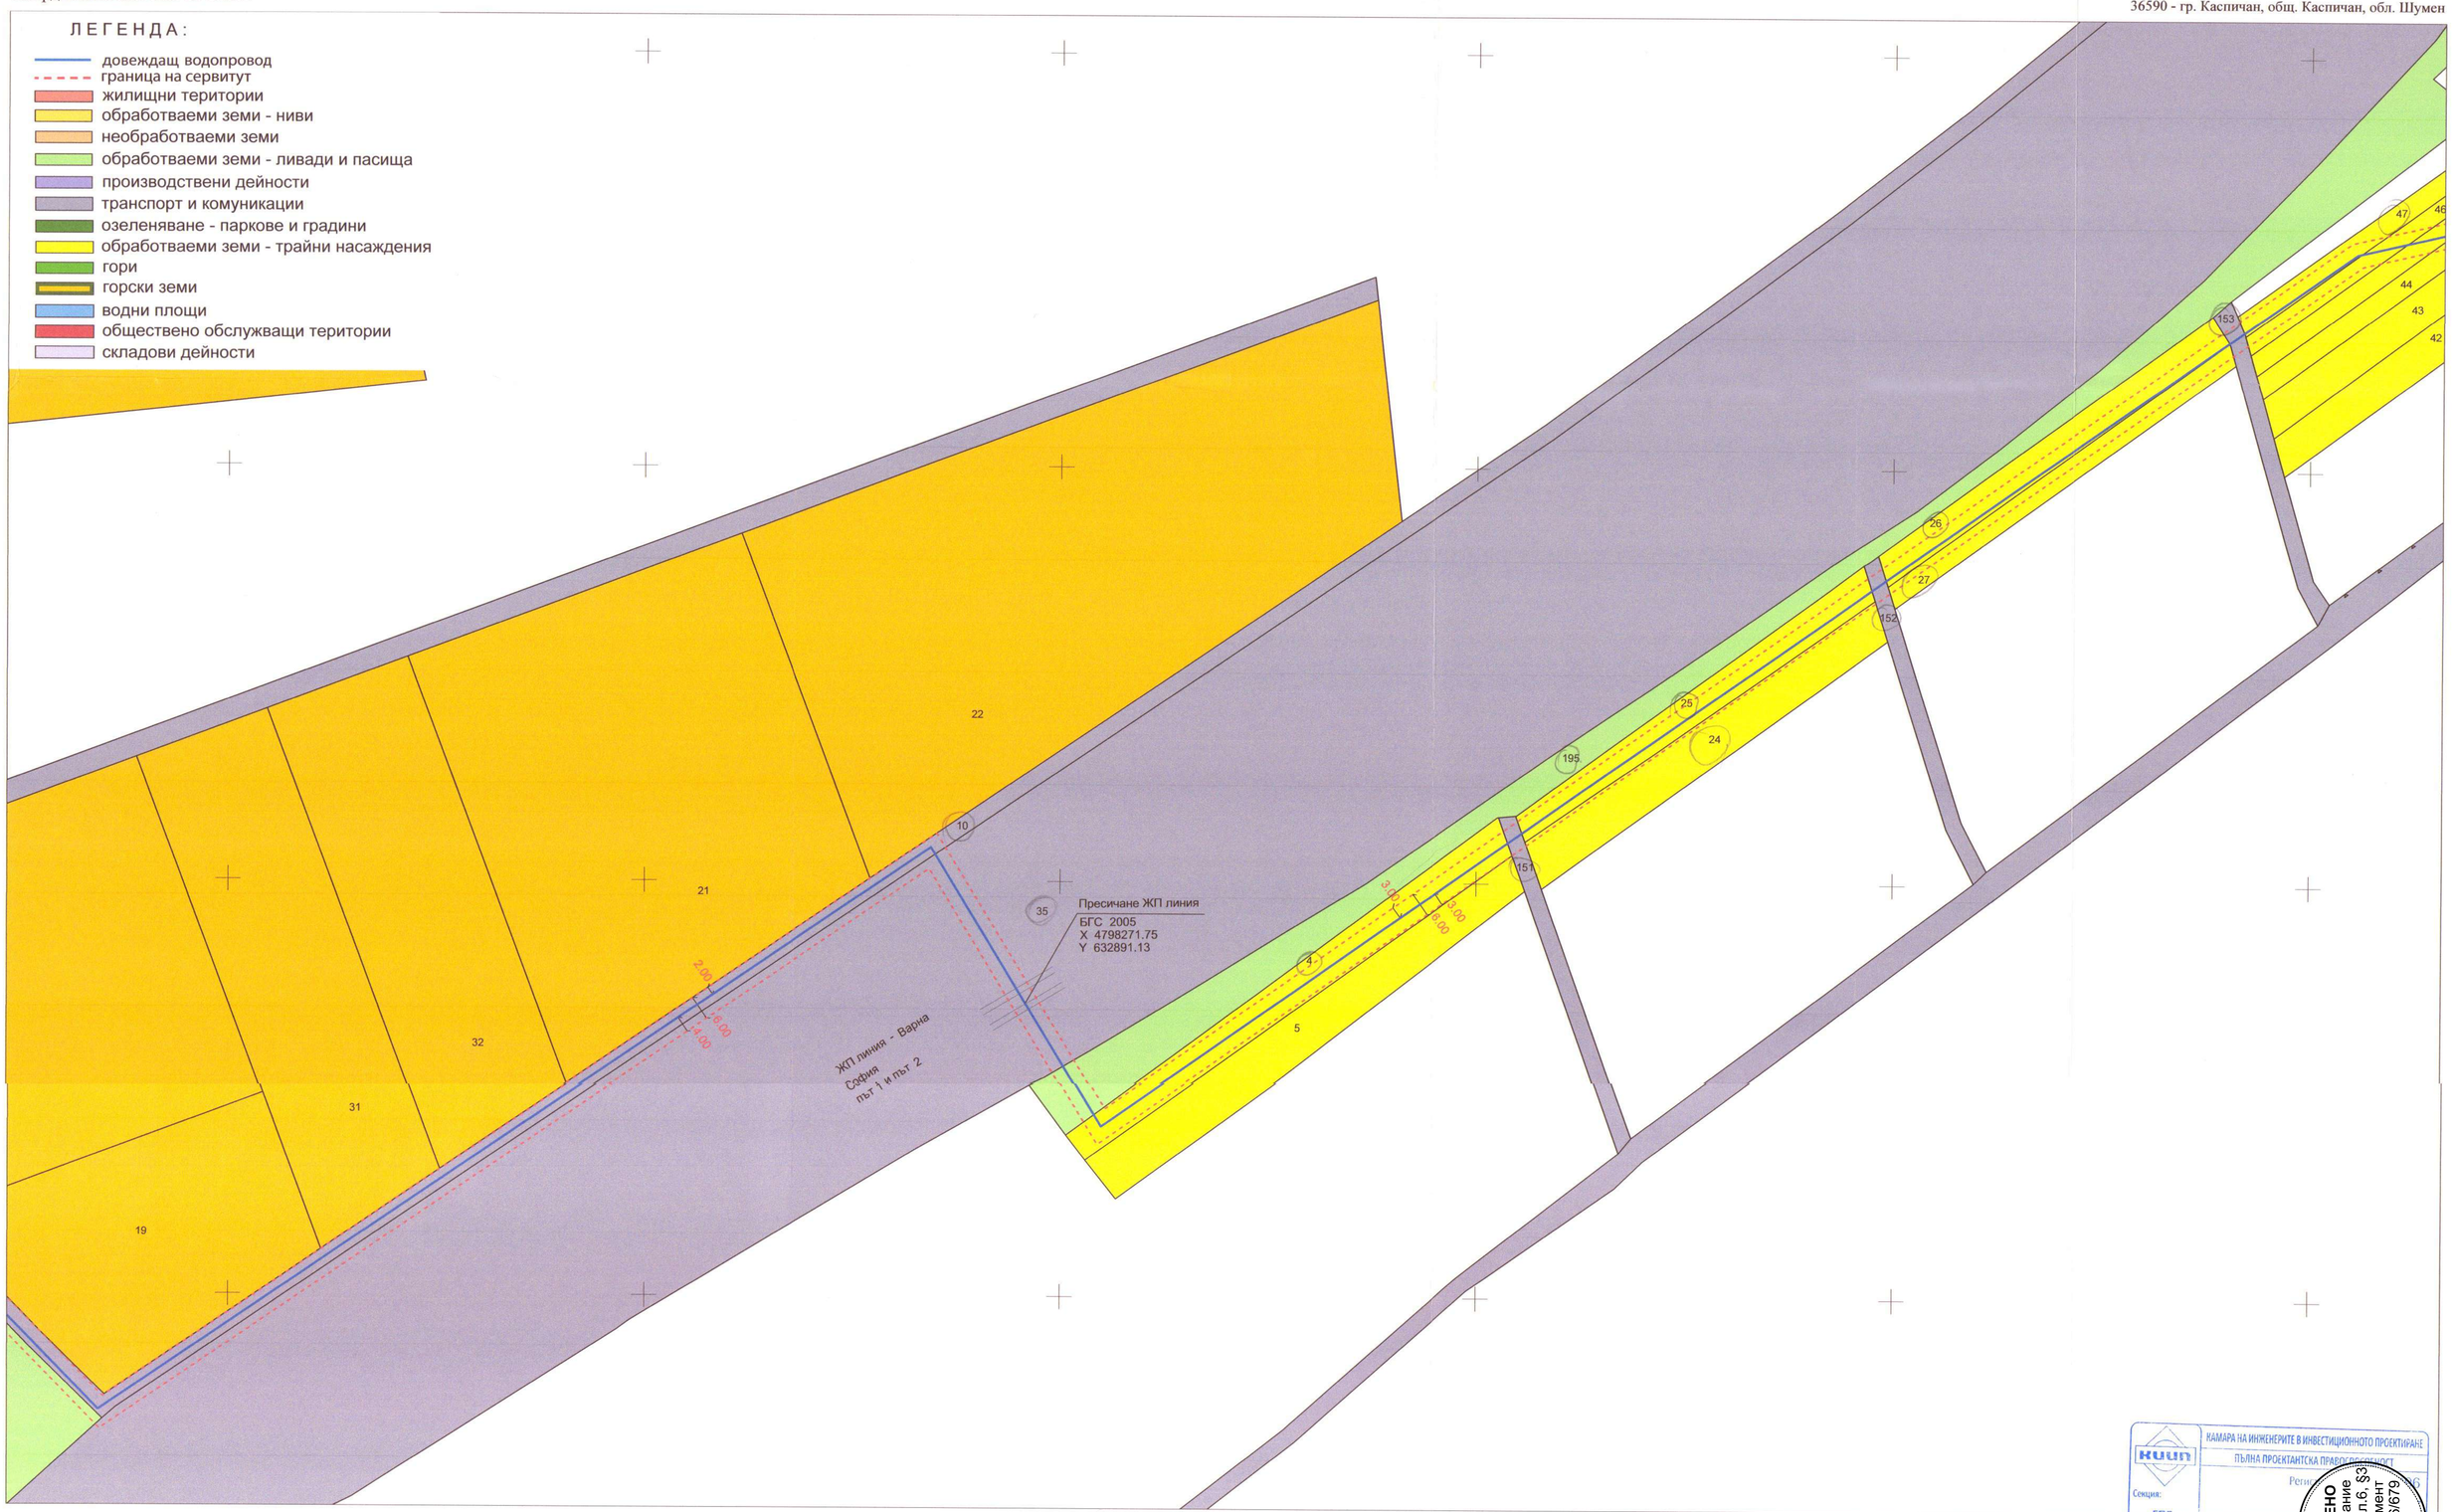

М 1 : 1000

1 см = 10 м

КАМАРА НА ИНЖЕНЕРИТЕ В ИНВЕСТИЦИОННОТО ПРОЕКТИРАНЕ

ПЪЛНА ПРОЕКТАНТСКА ПРАВОСПОСОБНОСТ

Изпълнител: „ВИЕС

Проектант:

ЗАЛИЧЕНО на основание чл.4,§2 и чл.6, §3 от Регламент (ЕС)2016/679

Предложение за ПУП- Парцеларен план

Обект: *„Подмяна на главен водопровод (външно трасе) на гр. Каспичан“*

Лист 3

Координатна система: БГС2005

36590 - гр. Каспичан, общ. Каспичан, обл. Шумен

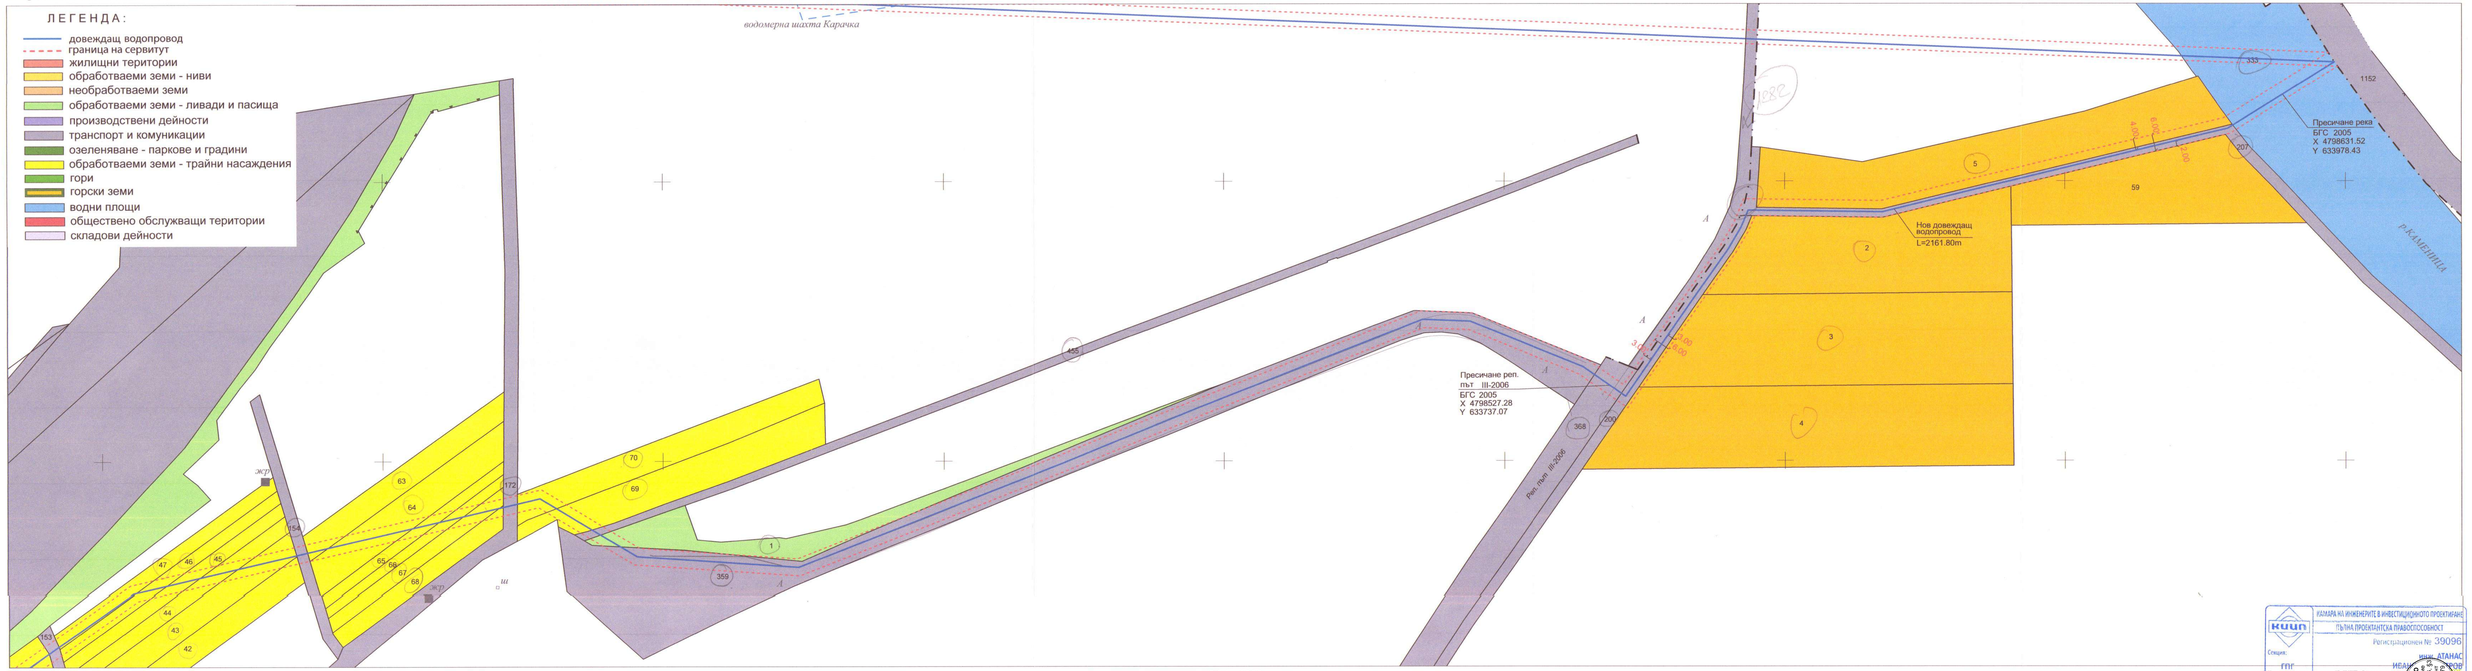

М 1 : 1000

1 см = 10 м

Изпълнител: „ВИЕС инжен...

Проектант: ...

инж. А.Д...